


호남고속선 향저교_9(41.080~41.088km, S2-3)

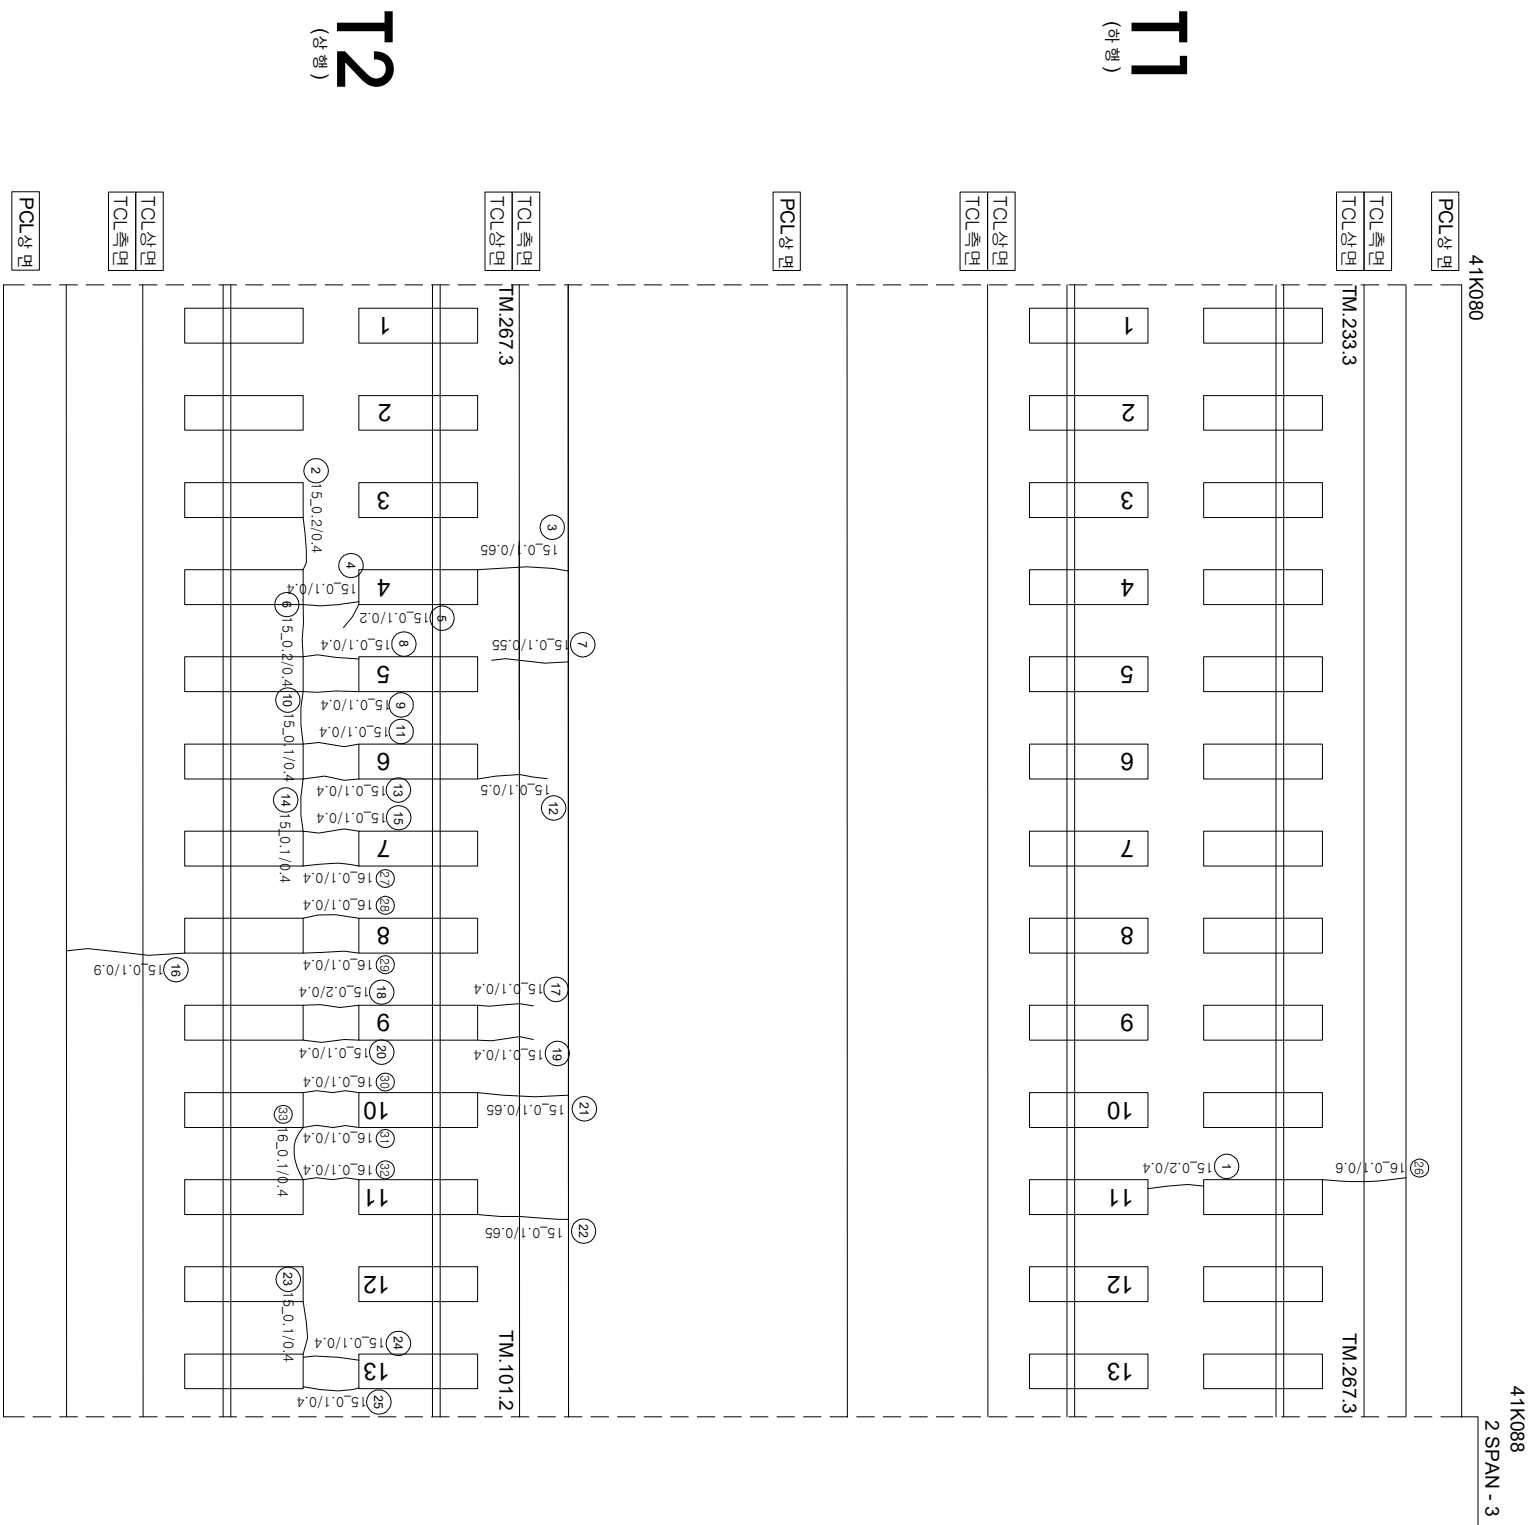

연번	순상	폭	연장	비고	연번	순상	폭	연장	비고
1	균열	0.2	0.4	m	56				
2	균열	0.2	0.4	m	57				
3	균열	0.1	0.65	m	58				
4	균열	0.1	0.4	m	59				
5	균열	0.1	0.2	m	60				
6	균열	0.1	0.55	m	61				
7	균열	0.1	0.4	m	62				
8	균열	0.2	0.4	m	63				
9	균열	0.1	0.4	m	64				
10	균열	0.1	0.4	m	65				
11	균열	0.1	0.4	m	66				
12	균열	0.1	0.5	m	67				
13	균열	0.1	0.4	m	68				
14	균열	0.1	0.4	m	69				
15	균열	0.1	0.4	m	70				
16	균열	0.1	0.9	m	71				
17	균열	0.1	0.4	m	72				
18	균열	0.2	0.4	m	73				
19	균열	0.1	0.4	m	74				
20	균열	0.1	0.4	m	75				
21	균열	0.1	0.65	m	76				
22	균열	0.1	0.65	m	77				
23	균열	0.1	0.4	m	78				
24	균열	0.1	0.4	m	79				
25	균열	0.1	0.4	m	80				
26	균열	0.1	0.6	m	81				
27	균열	0.1	0.4	m	82				
28	균열	0.1	0.4	m	83				
29	균열	0.1	0.4	m	84				
30	균열	0.1	0.4	m	85				
31	균열	0.1	0.4	m	86				
32	균열	0.1	0.4	m	87				
33	균열	0.1	0.4	m	88				
34					89				
35					90				
36					91				
37					92				
38					93				
39					94				
40					95				
41					96				
42					97				
43					98				
44					99				
45					100				
46					101				
47					102				
48					103				
49					104				
50					105				
51					106				
52					107				
53					108				
54					109				
55					110				

시	행	사	용	역	영	용	역	사	이		장	아	지	단	지	지	지									
									과	인																
KORAIL KOREA RAILROAD	한국철도공사	2017년도 호남고속선 오송-광주승정간 콘크리트케도 정점영역				(주) 한국국조물안전연구원 (주) 한국국토안전연구원 (재) 한국건설품질연구원		이	복	영	간	원	강	김	경	기	원									
																		0220 (0.3m이하 : 흑석)	한목도상반리	채료반리						
																					0420 (0.3m초과 0.5m이하 : 황석)	망상	철근노출			
																								0620 (0.5m초과 1.0m이하 : 적석)	박리, 박락, 파손	누수, 음압부