


화남고속선향저표토공노반-18(41.320~41.330km, L=10m)


41K320

42K330

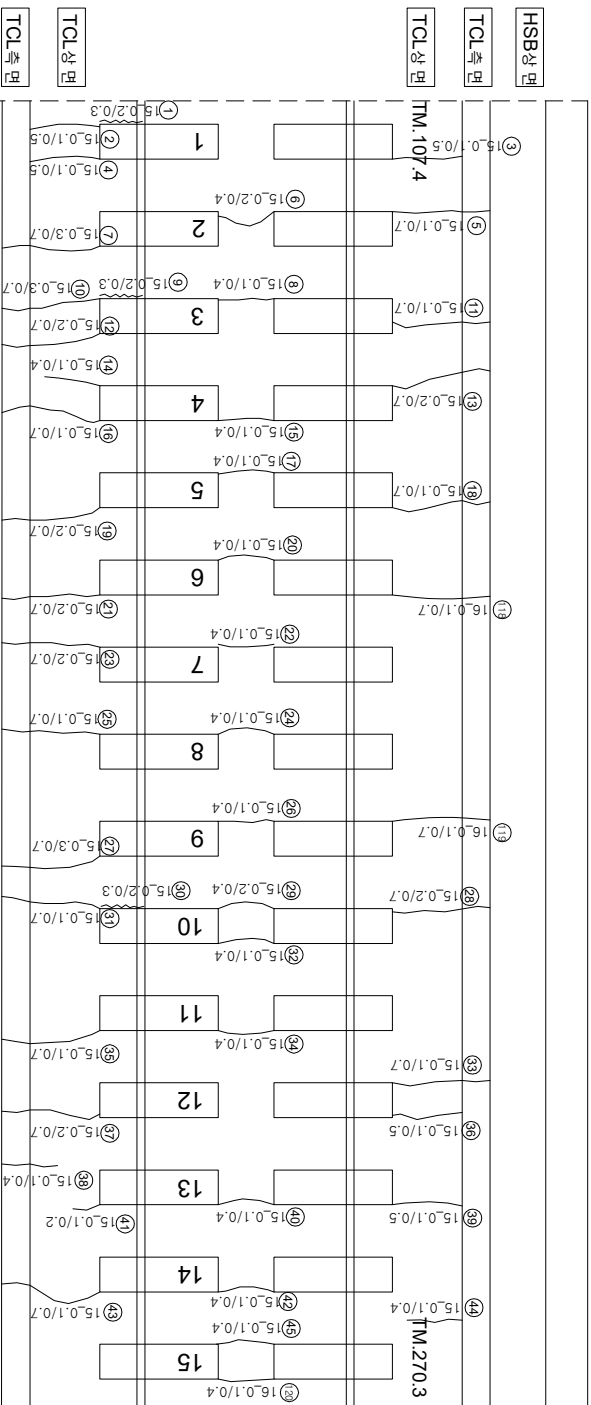

(아) (아)

(아
와
포)

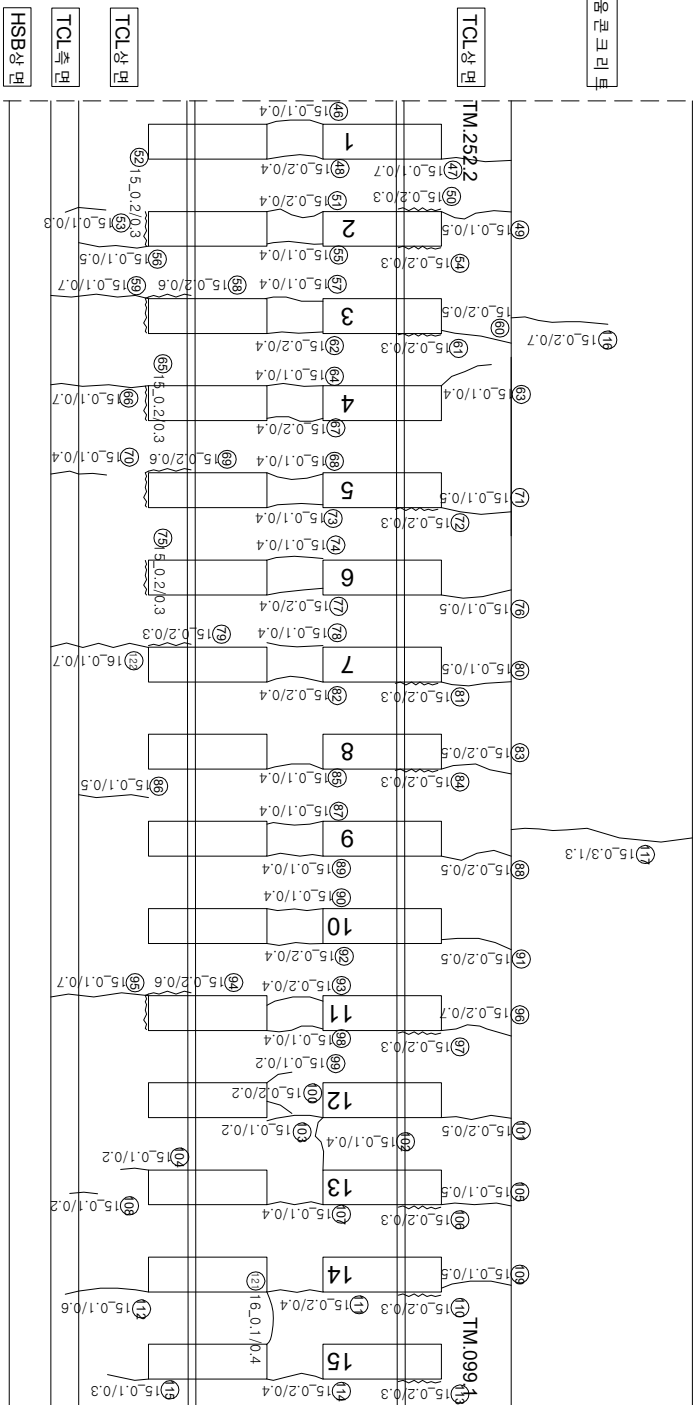

12 (주요)

(0709)

연번	순상	폭	연장	비고	연번	순상	폭	연장	비고
1	장계부 군열	0.2 mm	0.3 m		62	군열	0.2 mm	0.4 m	
2	군열	0.1 mm	0.5 m		63	군열	0.1 mm	0.4 m	
3	군열	0.1 mm	0.5 m		64	군열	0.1 mm	0.4 m	
4	군열	0.1 mm	0.5 m		65	장계부 군열	0.2 mm	0.3 m	
5	군열	0.1 mm	0.7 m		66	군열	0.2 mm	0.7 m	
6	군열	0.2 mm	0.4 m		67	군열	0.2 mm	0.4 m	
7	군열	0.3 mm	0.7 m		68	군열	0.1 mm	0.4 m	
8	군열	0.1 mm	0.4 m		69	장계부 군열	0.2 mm	0.6 m	
9	장계부 군열	0.2 mm	0.3 m		70	군열	0.1 mm	0.4 m	
10	군열	0.3 mm	0.7 m		71	군열	0.1 mm	0.5 m	
11	군열	0.1 mm	0.7 m		72	장계부 군열	0.2 mm	0.3 m	
12	군열	0.2 mm	0.7 m		73	군열	0.1 mm	0.4 m	
13	군열	0.2 mm	0.7 m		74	군열	0.1 mm	0.4 m	
14	군열	0.1 mm	0.4 m		75	장계부 군열	0.2 mm	0.3 m	
15	군열	0.1 mm	0.4 m		76	군열	0.1 mm	0.5 m	
16	군열	0.1 mm	0.7 m		77	군열	0.2 mm	0.4 m	
17	군열	0.1 mm	0.4 m		78	군열	0.1 mm	0.4 m	
18	군열	0.1 mm	0.7 m		79	군열	0.2 mm	0.3 m	
19	군열	0.2 mm	0.7 m		80	군열	0.1 mm	0.5 m	
20	군열	0.1 mm	0.4 m		81	장계부 군열	0.2 mm	0.3 m	
21	군열	0.2 mm	0.7 m		82	군열	0.2 mm	0.4 m	
22	군열	0.1 mm	0.4 m		83	군열	0.2 mm	0.5 m	
23	군열	0.2 mm	0.7 m		84	장계부 군열	0.2 mm	0.3 m	
24	군열	0.1 mm	0.4 m		85	군열	0.1 mm	0.4 m	
25	군열	0.1 mm	0.7 m		86	군열	0.1 mm	0.5 m	
26	군열	0.1 mm	0.4 m		87	군열	0.1 mm	0.4 m	
27	군열(성)	0.3 mm	0.7 m		88	군열	0.2 mm	0.5 m	
28	군열	0.2 mm	0.7 m		89	군열	0.1 mm	0.4 m	
29	군열	0.2 mm	0.4 m		90	군열	0.1 mm	0.4 m	
30	장계부 군열	0.2 mm	0.3 m		91	군열	0.2 mm	0.5 m	
31	군열	0.1 mm	0.7 m		92	군열	0.2 mm	0.4 m	
32	군열	0.1 mm	0.4 m		93	군열	0.2 mm	0.4 m	
33	군열	0.1 mm	0.7 m		94	장계부 군열	0.2 mm	0.6 m	
34	군열	0.1 mm	0.4 m		95	군열	0.1 mm	0.7 m	
35	군열	0.1 mm	0.7 m		96	군열	0.2 mm	0.7 m	
36	군열	0.1 mm	0.5 m		97	장계부 군열	0.2 mm	0.3 m	
37	군열	0.2 mm	0.7 m		98	군열	0.1 mm	0.4 m	
38	군열	0.1 mm	0.4 m		99	군열	0.1 mm	0.2 m	
39	군열	0.1 mm	0.5 m		100	군열	0.2 mm	0.2 m	
40	군열	0.1 mm	0.4 m		101	군열	0.2 mm	0.5 m	
41	군열	0.1 mm	0.2 m		102	군열	0.1 mm	0.4 m	
42	군열	0.1 mm	0.4 m		103	군열	0.1 mm	0.2 m	
43	군열	0.1 mm	0.7 m		104	군열	0.1 mm	0.2 m	
44	군열	0.1 mm	0.4 m		105	군열	0.1 mm	0.5 m	
45	군열	0.1 mm	0.4 m		106	장계부 군열	0.2 mm	0.3 m	
46	군열	0.1 mm	0.4 m		107	군열	0.1 mm	0.4 m	
47	군열	0.1 mm	0.7 m		108	군열	0.1 mm	0.2 m	
48	군열	0.2 mm	0.4 m		109	군열	0.1 mm	0.5 m	
49	군열	0.2 mm	0.3 m		110	장계부 군열	0.2 mm	0.3 m	
50	장계부 군열	0.2 mm	0.3 m		111	군열	0.2 mm	0.4 m	
51	군열	0.2 mm	0.4 m		112	군열	0.1 mm	0.6 m	
52	장계부 군열	0.2 mm	0.3 m		113	장계부 군열	0.2 mm	0.3 m	
53	군열	0.1 mm	0.3 m		114	군열	0.2 mm	0.4 m	
54	장계부 군열	0.2 mm	0.3 m		115	군열	0.1 mm	0.3 m	
55	군열	0.1 mm	0.4 m		116	군열	0.2 mm	0.7 m	
56	군열	0.1 mm	0.5 m		117	군열	0.3 mm	1.3 m	
57	군열	0.1 mm	0.4 m		118	군열	0.1 mm	0.7 m	
58	장계부 군열	0.2 mm	0.6 m		119	군열	0.1 mm	0.7 m	
59	군열	0.1 mm	0.7 m		120	군열	0.1 mm	0.4 m	
60	군열	0.2 mm	0.5 m		121	군열	0.1 mm	0.4 m	
61	장계부 군열	0.2 mm	0.3 m		122	군열	0.1 mm	0.7 m	

시	행	사	영	역	명	영	역	사	이		영	단	점목도상본리	차로본리	
									과	장					
KORAIL KOREA RAILROAD		한국철도공사	2017년도 호남고속선 오송-광주승정간 콘크리트케도 점검구역	(주) 한국국조물안전연구원 (주) 한국도로안전연구원 (재) 한국건설품질연구원	이	관	강	김경기 윤석기	영	단	〰〰〰 (0.3m이하 : 녹색) 〰〰〰 (0.3m초과 0.5m이하 : 황색) 〰〰〰 (0.5m초과 1.0m이하 : 적색) 〰〰〰 (1.0m이상 : 분홍색)	점목도상본리	차로본리		
														과	장
														업	장
														의	장
														의	장
의															