


호남고속선 항지교_토공노반_19(41.330~41.340km, L=10m)

41K330

41K340

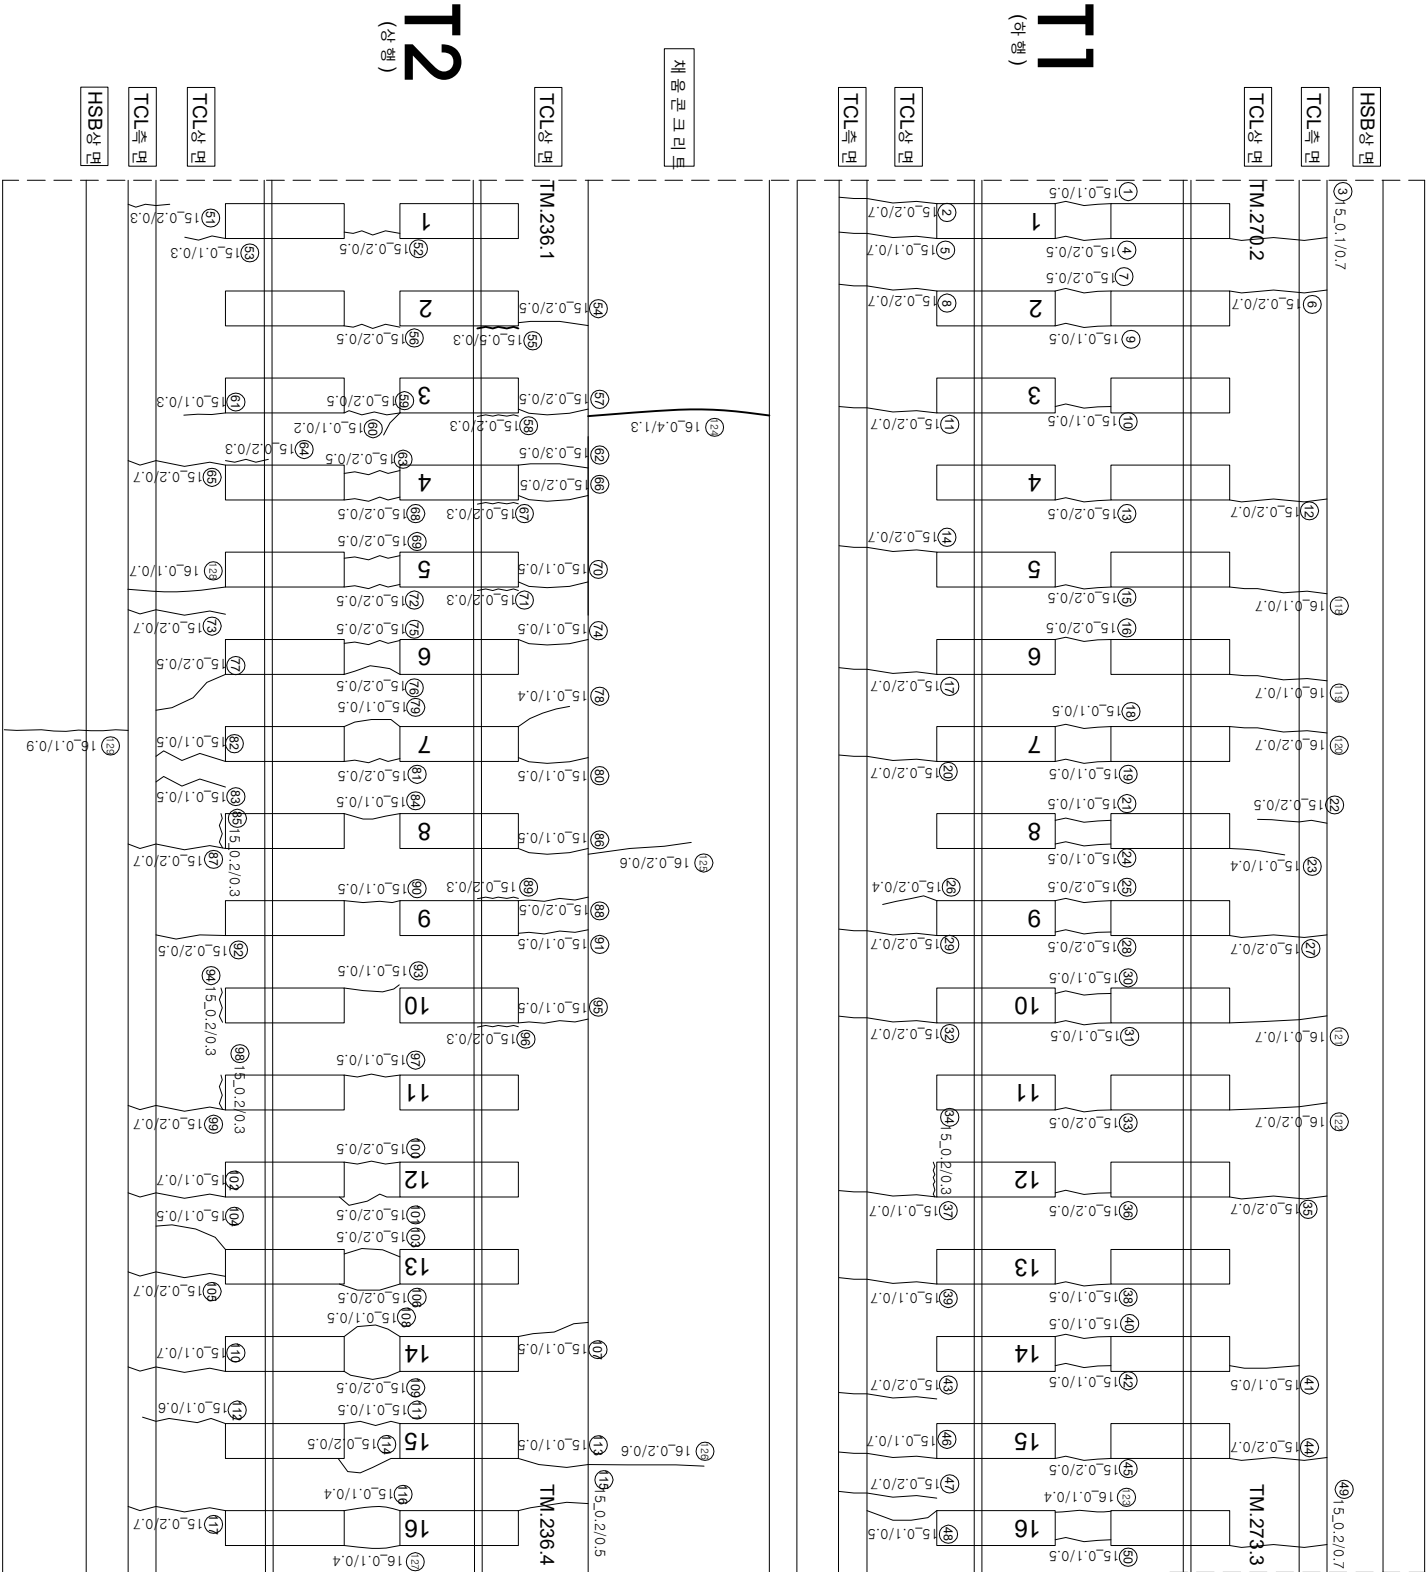

연번	순상	폭	연장	비고	연번	순상	폭	연장	비고	연번	순상	폭	연장	비고
1	균열 0.1 mm	0.5 m	m		56	균열 0.2 mm	0.5 m	m		111	균열 0.1 mm	0.5 m	m	
2	균열 0.2 mm	0.7 m	m		57	균열 0.2 mm	0.5 m	m		112	균열 0.1 mm	0.5 m	m	
3	균열 0.1 mm	0.7 m	m	경계부균열	58	균열 0.2 mm	0.3 m	m		113	균열 0.1 mm	0.5 m	m	
4	균열 0.2 mm	0.5 m	m		59	균열 0.2 mm	0.5 m	m		114	균열 0.2 mm	0.5 m	m	
5	균열 0.1 mm	0.7 m	m		60	균열 0.1 mm	0.2 m	m		115	균열 0.2 mm	0.5 m	m	
6	균열 0.2 mm	0.7 m	m		61	균열 0.1 mm	0.3 m	m		116	균열 0.1 mm	0.4 m	m	
7	균열 0.2 mm	0.5 m	m		62	균열 0.3 mm	0.5 m	m		117	균열 0.2 mm	0.7 m	m	
8	균열 0.2 mm	0.7 m	m		63	균열 0.2 mm	0.5 m	m		118	균열 0.1 mm	0.7 m	m	
9	균열 0.1 mm	0.5 m	m	경계부균열	64	균열 0.2 mm	0.3 m	m		119	균열 0.1 mm	0.7 m	m	
10	균열 0.1 mm	0.5 m	m		65	균열 0.2 mm	0.7 m	m		120	균열 0.1 mm	0.7 m	m	
11	균열 0.2 mm	0.7 m	m		66	균열 0.2 mm	0.5 m	m		121	균열 0.1 mm	0.7 m	m	
12	균열 0.2 mm	0.7 m	m	경계부균열	67	균열 0.2 mm	0.3 m	m		122	균열 0.1 mm	0.7 m	m	
13	균열 0.2 mm	0.5 m	m		68	균열 0.2 mm	0.5 m	m		123	균열 0.1 mm	0.4 m	m	
14	균열 0.2 mm	0.7 m	m		69	균열 0.2 mm	0.5 m	m		124	균열 0.4 mm	1.3 m	m	
15	균열 0.2 mm	0.5 m	m		70	균열 0.2 mm	0.5 m	m		125	균열 0.2 mm	0.6 m	m	
16	균열 0.2 mm	0.5 m	m		71	경계부균열	0.2 mm	0.3 m		126	균열 0.2 mm	0.6 m	m	
17	균열 0.2 mm	0.7 m	m	경계부균열	72	균열 0.2 mm	0.7 m	m		127	균열 0.1 mm	0.4 m	m	
18	균열 0.1 mm	0.5 m	m		73	균열 0.2 mm	0.7 m	m		128	균열 0.1 mm	0.7 m	m	
19	균열 0.1 mm	0.5 m	m		74	균열 0.1 mm	0.5 m	m		129	균열 0.1 mm	0.9 m	m	
20	균열 0.2 mm	0.7 m	m		75	균열 0.2 mm	0.5 m	m		130				
21	균열 0.2 mm	0.5 m	m		76	균열 0.2 mm	0.5 m	m		131				
22	균열 0.1 mm	0.5 m	m		77	균열 0.1 mm	0.5 m	m		132				
23	균열 0.1 mm	0.4 m	m		78	균열 0.1 mm	0.4 m	m		133				
24	균열 0.1 mm	0.5 m	m		79	균열 0.1 mm	0.5 m	m		134				
25	균열 0.2 mm	0.5 m	m		80	균열 0.1 mm	0.5 m	m		135				
26	균열 0.2 mm	0.4 m	m		81	균열 0.2 mm	0.5 m	m		136				
27	균열 0.2 mm	0.7 m	m		82	균열 0.1 mm	0.5 m	m		137				
28	균열 0.2 mm	0.5 m	m		83	균열 0.1 mm	0.5 m	m		138				
29	균열 0.2 mm	0.7 m	m		84	균열 0.1 mm	0.5 m	m		139				
30	균열 0.1 mm	0.5 m	m	경계부균열	85	균열 0.2 mm	0.3 m	m		140				
31	균열 0.1 mm	0.5 m	m		86	균열 0.1 mm	0.5 m	m		141				
32	균열 0.2 mm	0.7 m	m		87	균열 0.2 mm	0.7 m	m		142				
33	균열 0.2 mm	0.5 m	m		88	균열 0.2 mm	0.5 m	m		143				
34	경계부균열	0.2 mm	0.3 m		89	경계부균열	0.2 mm	0.3 m		144				
35	균열 0.2 mm	0.7 m	m		90	균열 0.1 mm	0.5 m	m		145				
36	균열 0.2 mm	0.5 m	m		91	균열 0.1 mm	0.5 m	m		146				
37	균열 0.1 mm	0.7 m	m		92	균열 0.2 mm	0.5 m	m		147				
38	균열 0.1 mm	0.5 m	m		93	균열 0.1 mm	0.5 m	m		148				
39	균열 0.1 mm	0.7 m	m	경계부균열	94	균열 0.2 mm	0.3 m	m		149				
40	균열 0.1 mm	0.5 m	m		95	균열 0.1 mm	0.5 m	m		150				
41	균열 0.1 mm	0.5 m	m	경계부균열	96	균열 0.2 mm	0.3 m	m		151				
42	균열 0.1 mm	0.5 m	m		97	균열 0.1 mm	0.5 m	m		152				
43	균열 0.2 mm	0.7 m	m		98	경계부균열	0.2 mm	0.3 m		153				
44	균열 0.2 mm	0.7 m	m		99	균열 0.2 mm	0.7 m	m		154				
45	균열 0.2 mm	0.5 m	m		100	균열 0.2 mm	0.5 m	m		155				
46	균열 0.1 mm	0.7 m	m		101	균열 0.2 mm	0.5 m	m		156				
47	균열 0.2 mm	0.7 m	m		102	균열 0.1 mm	0.7 m	m		157				
48	균열 0.1 mm	0.5 m	m		103	균열 0.2 mm	0.5 m	m		158				
49	균열 0.2 mm	0.7 m	m		104	균열 0.1 mm	0.5 m	m		159				
50	균열 0.1 mm	0.5 m	m		105	균열 0.2 mm	0.7 m	m		160				
51	균열 0.2 mm	0.3 m	m		106	균열 0.2 mm	0.5 m	m		161				
52	균열 0.2 mm	0.5 m	m		107	균열 0.1 mm	0.5 m	m		162				
53	균열 0.1 mm	0.3 m	m		108	균열 0.1 mm	0.5 m	m		163				
54	균열 0.2 mm	0.5 m	m		109	균열 0.2 mm	0.5 m	m		164				
55	경계부균열	0.5 mm	0.3 m		110	균열 0.1 mm	0.7 m	m		165				

시	행	사	용	역	명	용	역	사	과		장	아	지	단	지	지	