
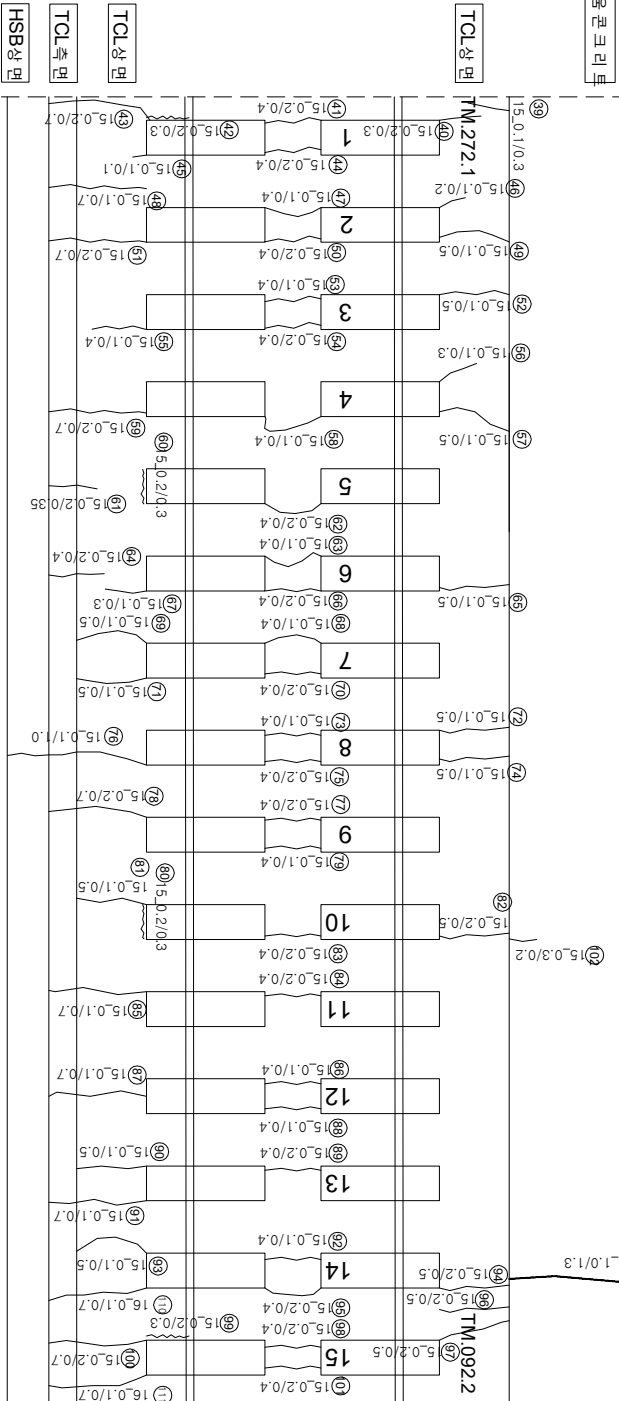


호남고속선 항지교_토공노반_20(41.340~41.350km, L=10m)

41K340

41K350

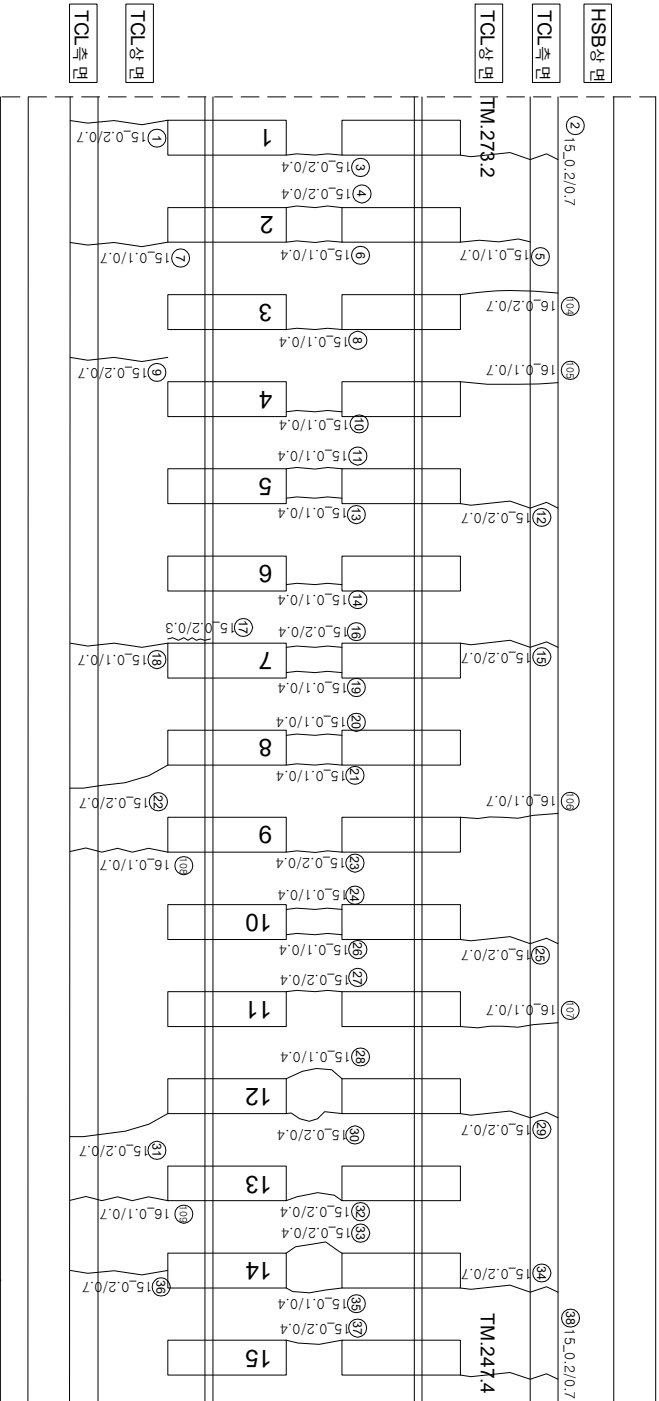

연번	순상	폭	연장	비고	연번	순상	폭	연장	비고
1	균열 0.2	mm 0.7	m		57	균열 0.1	mm 0.5	m	
2	균열 0.2	mm 0.7	m		58	균열 0.1	mm 0.4	m	
3	균열 0.2	mm 0.4	m		59	균열 0.2	mm 0.7	m	
4	균열 0.2	mm 0.4	m		60	경계부 균열 0.2	mm 0.3	m	
5	균열 0.1	mm 0.7	m		61	균열 0.2	mm 0.4	m	
6	균열 0.1	mm 0.4	m		62	균열 0.2	mm 0.4	m	
7	균열 0.1	mm 0.7	m		63	균열 0.1	mm 0.4	m	
8	균열 0.1	mm 0.4	m		64	균열 0.2	mm 0.4	m	
9	균열 0.2	mm 0.7	m		65	균열 0.1	mm 0.5	m	
10	균열 0.1	mm 0.4	m		66	균열 0.2	mm 0.4	m	
11	균열 0.1	mm 0.4	m		67	균열 0.1	mm 0.3	m	
12	균열 0.2	mm 0.7	m		68	균열 0.1	mm 0.4	m	
13	균열 0.1	mm 0.4	m		69	균열 0.1	mm 0.5	m	
14	균열 0.1	mm 0.4	m		70	균열 0.2	mm 0.4	m	
15	균열 0.2	mm 0.7	m		71	균열 0.1	mm 0.5	m	
16	균열 0.2	mm 0.4	m		72	균열 0.1	mm 0.5	m	
17	경계부 균열 0.2	mm 0.3	m		73	균열 0.1	mm 0.4	m	
18	균열 0.1	mm 0.7	m		74	균열 0.1	mm 1.0	m	
19	균열 0.1	mm 0.4	m		75	균열 0.2	mm 0.4	m	
20	균열 0.1	mm 0.4	m		76	균열 0.1	mm 1.0	m	
21	균열 0.1	mm 0.4	m		77	균열 0.2	mm 0.4	m	
22	균열 0.2	mm 0.7	m		78	균열 0.1	mm 0.7	m	
23	균열 0.2	mm 0.4	m		79	균열 0.2	mm 0.4	m	
24	균열 0.1	mm 0.4	m		80	경계부 균열 0.2	mm 0.3	m	
25	균열 0.2	mm 0.7	m		81	균열 0.1	mm 0.5	m	
26	균열 0.1	mm 0.4	m		82	균열 0.2	mm 0.5	m	
27	균열 0.2	mm 0.4	m		83	균열 0.2	mm 0.4	m	
28	균열 0.1	mm 0.4	m		84	균열 0.2	mm 0.4	m	
29	균열 0.2	mm 0.7	m		85	균열 0.1	mm 0.7	m	
30	균열 0.2	mm 0.4	m		86	균열 0.1	mm 0.4	m	
31	균열 0.2	mm 0.7	m		87	균열 0.1	mm 0.7	m	
32	균열 0.2	mm 0.4	m		88	균열 0.1	mm 0.4	m	
33	균열 0.2	mm 0.4	m		89	균열 0.2	mm 0.4	m	
34	균열 0.2	mm 0.7	m		90	균열 0.1	mm 0.5	m	
35	균열 0.1	mm 0.4	m		91	균열 0.1	mm 0.7	m	
36	균열 0.2	mm 0.7	m		92	균열 0.1	mm 0.4	m	
37	균열 0.2	mm 0.4	m		93	균열 0.1	mm 0.5	m	
38	균열 0.2	mm 0.7	m		94	균열 0.2	mm 0.5	m	
39	균열 0.1	mm 0.3	m		95	균열 0.2	mm 0.4	m	
40	균열 0.2	mm 0.3	m		96	균열 0.2	mm 0.5	m	
41	균열 0.2	mm 0.4	m		97	균열 0.2	mm 0.5	m	
42	경계부 균열 0.2	mm 0.3	m		98	균열 0.2	mm 0.4	m	
43	균열 0.2	mm 0.7	m		99	경계부 균열 0.2	mm 0.3	m	
44	균열 0.2	mm 0.4	m		100	균열 0.2	mm 0.7	m	
45	균열 0.1	mm 0.1	m		101	균열 0.2	mm 0.4	m	
46	균열 0.1	mm 0.2	m		102	균열 0.3	mm 0.2	m	
47	균열 0.1	mm 0.4	m		103	균열 1.0	mm 1.3	m	
48	균열 0.1	mm 0.7	m		104	균열 0.1	mm 0.7	m	
49	균열 0.1	mm 0.5	m		105	균열 0.1	mm 0.7	m	
50	균열 0.2	mm 0.4	m		106	균열 0.1	mm 0.7	m	
51	균열 0.2	mm 0.7	m		107	균열 0.1	mm 0.7	m	
52	균열 0.1	mm 0.5	m		108	균열 0.1	mm 0.7	m	
53	균열 0.1	mm 0.4	m		109	균열 0.1	mm 0.7	m	
54	균열 0.2	mm 0.4	m		110	균열 0.1	mm 0.7	m	
55	균열 0.1	mm 0.4	m		111	균열 0.1	mm 0.7	m	
56	균열 0.1	mm 0.3	m		112				

시	행	사	용	역	명	용	역	사	연			간	절			
									과	연	장		면	면	면	면
한국철도공사			2017년도 호남고속선 오송-광주송정간 콘크리트케도 점검용역			(주)한국구조물안전연구원 (주)한국토목안전연구원 (재)한국건설품질연구원			이			역	면			
KORAIL			KOREA RAILROAD			KORAIL			KORAIL				KORAIL			
						간원강 김경기 문용석						면	면			
													면			
												면	면			
													면			
												면	면			
													면			