


한남고속선 항시표 - 토양노반 - 21(41.350~41.360km, L=10m)

41K350


41K360

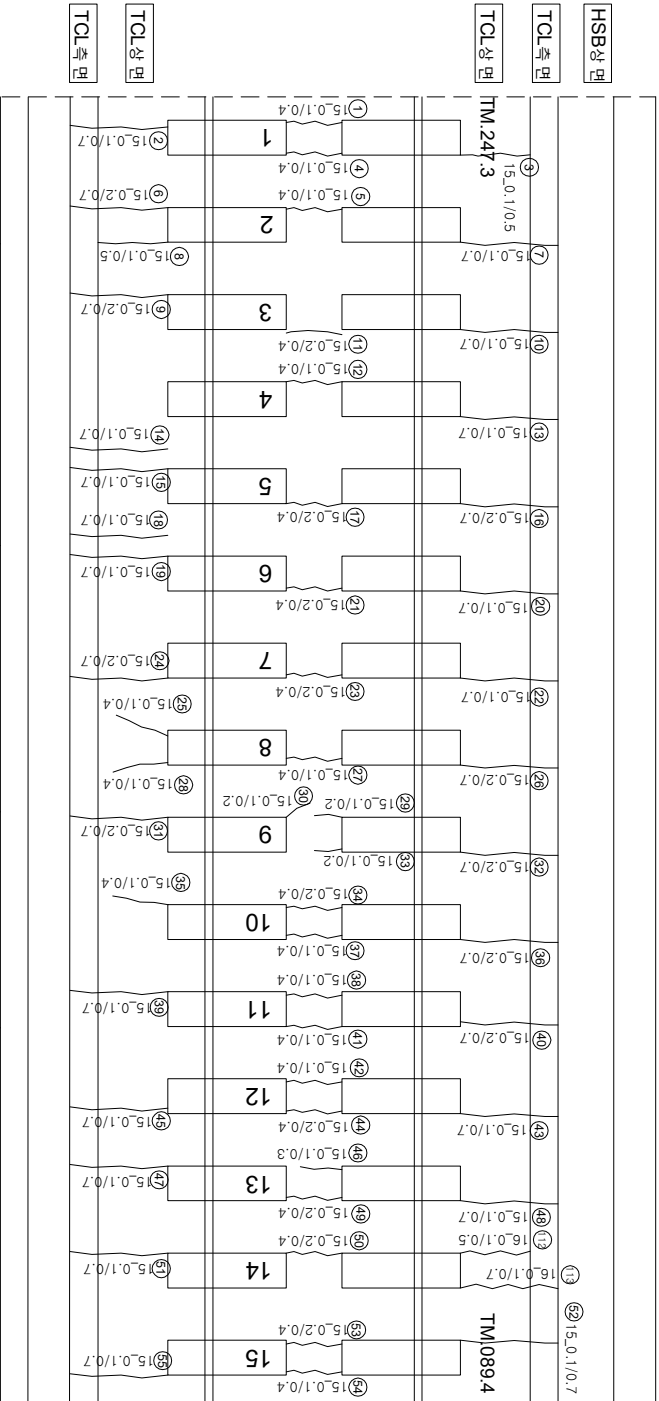

(아) (아)

(아
와
포)

채움크리터

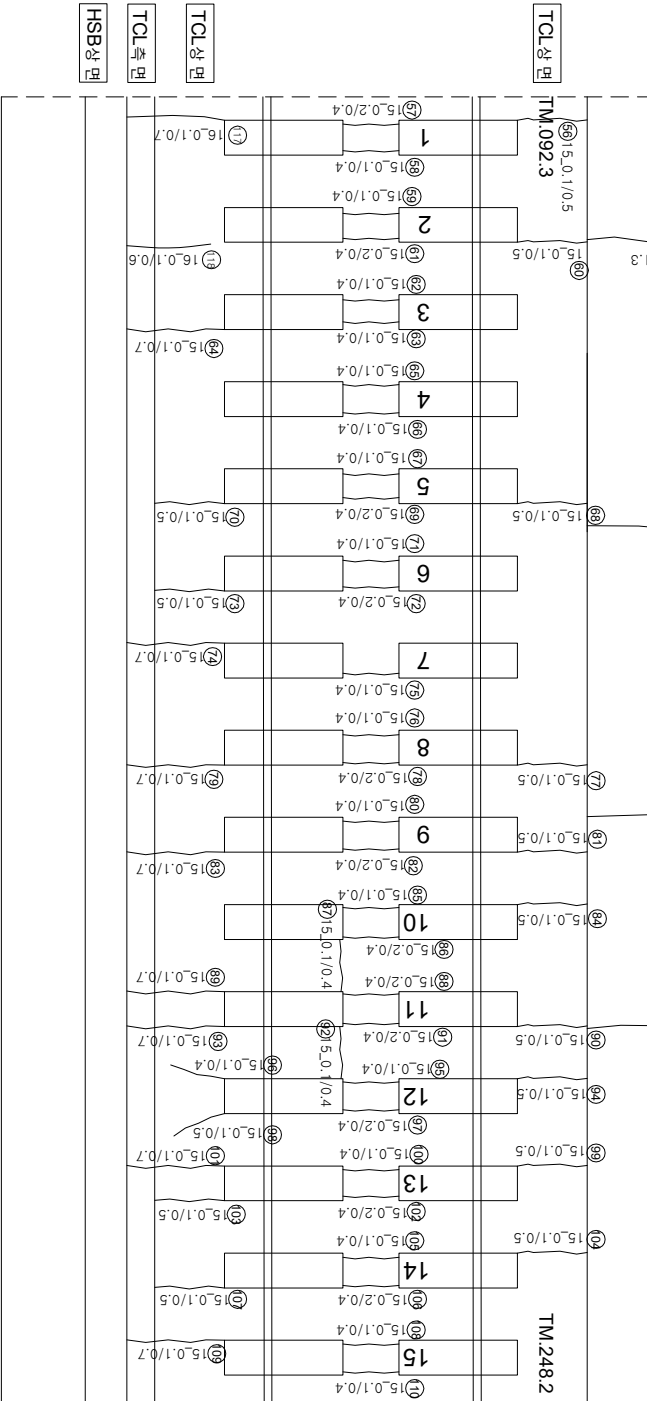

12 (주요)

(0.75)

연번	순차	특	연장	비고	연번	순차	특	연장	비고
1	군열	0.1	0.4	m	61	군열	0.2	0.4	m
2	군열	0.1	0.7	m	62	군열	0.1	0.4	m
3	군열	0.1	0.5	m	63	군열	0.1	0.4	m
4	군열	0.1	0.4	m	64	군열	0.1	0.7	m
5	군열	0.1	0.4	m	65	군열	0.1	0.4	m
6	군열	0.2	0.7	m	66	군열	0.1	0.4	m
7	군열	0.1	0.7	m	67	군열	0.1	0.4	m
8	군열	0.1	0.5	m	68	군열	0.1	0.5	m
9	군열	0.2	0.7	m	69	군열	0.2	0.4	m
10	군열	0.1	0.7	m	70	군열	0.1	0.5	m
11	군열	0.2	0.4	m	71	군열	0.1	0.4	m
12	군열	0.1	0.4	m	72	군열	0.2	0.4	m
13	군열	0.1	0.7	m	73	군열	0.1	0.5	m
14	군열	0.1	0.7	m	74	군열	0.1	0.7	m
15	군열	0.1	0.7	m	75	군열	0.1	0.4	m
16	군열	0.2	0.7	m	76	군열	0.1	0.4	m
17	군열	0.2	0.4	m	77	군열	0.1	0.5	m
18	군열	0.1	0.7	m	78	군열	0.2	0.4	m
19	군열	0.1	0.7	m	79	군열	0.1	0.7	m
20	군열	0.1	0.7	m	80	군열	0.1	0.4	m
21	군열	0.2	0.4	m	81	군열	0.1	0.5	m
22	군열	0.1	0.7	m	82	군열	0.1	0.4	m
23	군열	0.2	0.4	m	83	군열	0.2	0.4	m
24	군열	0.2	0.7	m	84	군열	0.1	0.4	m
25	군열	0.1	0.4	m	85	군열	0.1	0.4	m
26	군열	0.2	0.7	m	86	군열	0.2	0.4	m
27	군열	0.1	0.4	m	87	군열	0.1	0.4	m
28	군열	0.1	0.4	m	88	군열	0.2	0.4	m
29	군열	0.1	0.2	m	89	군열	0.1	0.7	m
30	군열	0.1	0.2	m	90	군열	0.1	0.5	m
31	군열	0.2	0.7	m	91	군열	0.2	0.4	m
32	군열	0.2	0.7	m	92	군열	0.1	0.4	m
33	군열	0.1	0.2	m	93	군열	0.1	0.7	m
34	군열	0.2	0.4	m	94	군열	0.1	0.5	m
35	군열	0.1	0.4	m	95	군열	0.1	0.4	m
36	군열	0.2	0.7	m	96	군열	0.1	0.4	m
37	군열	0.1	0.4	m	97	군열	0.2	0.4	m
38	군열	0.1	0.4	m	98	군열	0.1	0.5	m
39	군열	0.1	0.7	m	99	군열	0.1	0.5	m
40	군열	0.2	0.7	m	100	군열	0.1	0.4	m
41	군열	0.1	0.4	m	101	군열	0.1	0.7	m
42	군열	0.1	0.4	m	102	군열	0.2	0.4	m
43	군열	0.1	0.7	m	103	군열	0.1	0.5	m
44	군열	0.2	0.4	m	104	군열	0.1	0.5	m
45	군열	0.1	0.7	m	105	군열	0.1	0.4	m
46	군열	0.1	0.3	m	106	군열	0.2	0.4	m
47	군열	0.1	0.7	m	107	군열	0.1	0.5	m
48	군열	0.1	0.7	m	108	군열	0.1	0.4	m
49	군열(반장)	0.2	0.4	m	109	군열	0.1	0.7	m
50	군열	0.2	0.4	m	110	군열	0.1	0.4	m
51	군열	0.1	0.7	m	111	군열	0.2	1.3	m
52	군열	0.1	0.7	m	112	군열	0.1	0.5	m
53	군열	0.2	0.4	m	113	군열	0.1	0.7	m
54	군열	0.1	0.4	m	114	군열	0.3	1.3	m
55	군열	0.1	0.7	m	115	군열	0.3	1.3	m
56	군열	0.1	0.5	m	116	군열	0.2	1.3	m
57	군열	0.2	0.4	m	117	군열	0.1	0.7	m
58	군열	0.1	0.4	m	118	군열	0.1	0.6	m
59	군열	0.1	0.4	m	119				
60	군열	0.1	0.5	m	120				

시	행 사	영 역	영 역	영 역	사	인 지		단	
						과 업	분 야		
KORAIL KOREA RAILROAD	한국철도공사	2017년도 호남고속선 오송-광주승정간 콘크리트케도 점검공역	(주) 한국구조물안전연구원 (주) 한국국토안전연구원 (재) 한국건설품질연구원	이 박 영	강 완 강 김 경 기 윤 석 기	영역	 0220 (0.3m이하 : 흑색)	 재료본리	
							 0420 (0.3m초과 0.5m이하 : 황색)		 철판노출
							 0620 (0.5m초과 1.0m이하 : 적색)		 나무,슬라브
							 1020 (1.0m이상 : 분홍색)		 시공이음본리,종본리
							 백태		