


호남고속선향저교-토공노반-25(41.390~41.400km, L=10m)


41K390

41K400

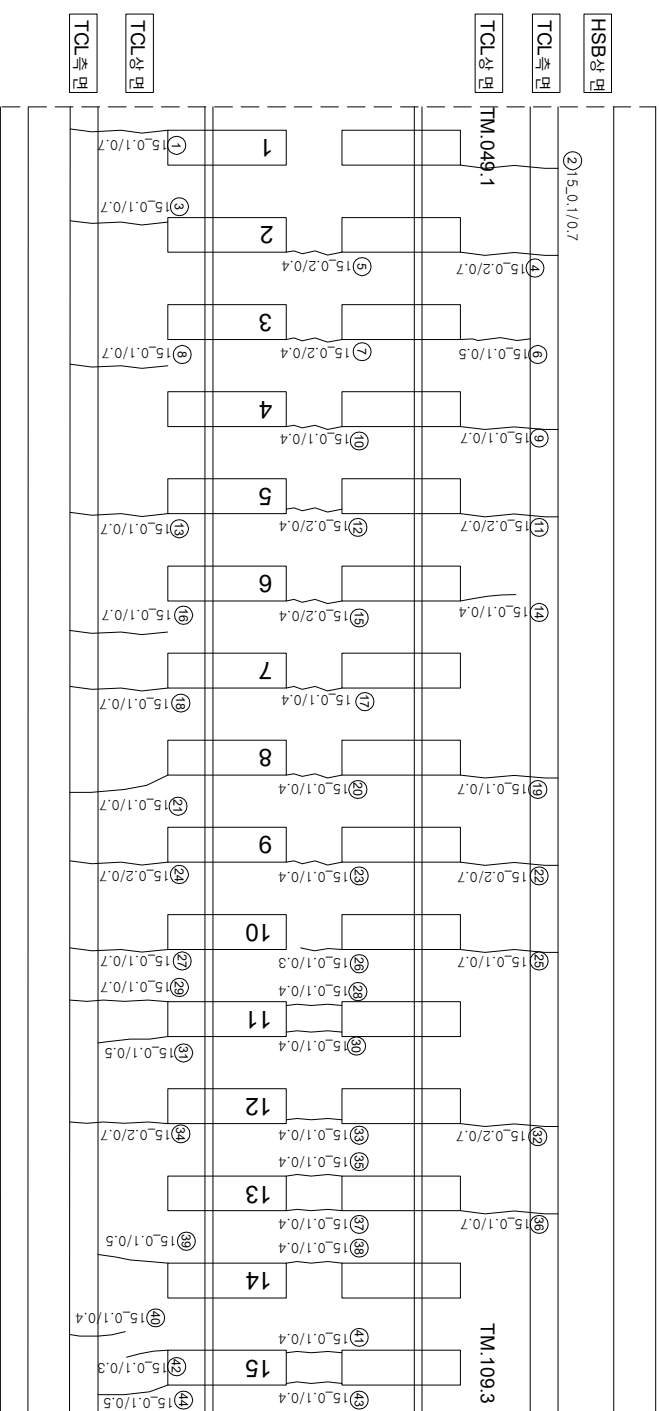

(아
0호)

(아와오)

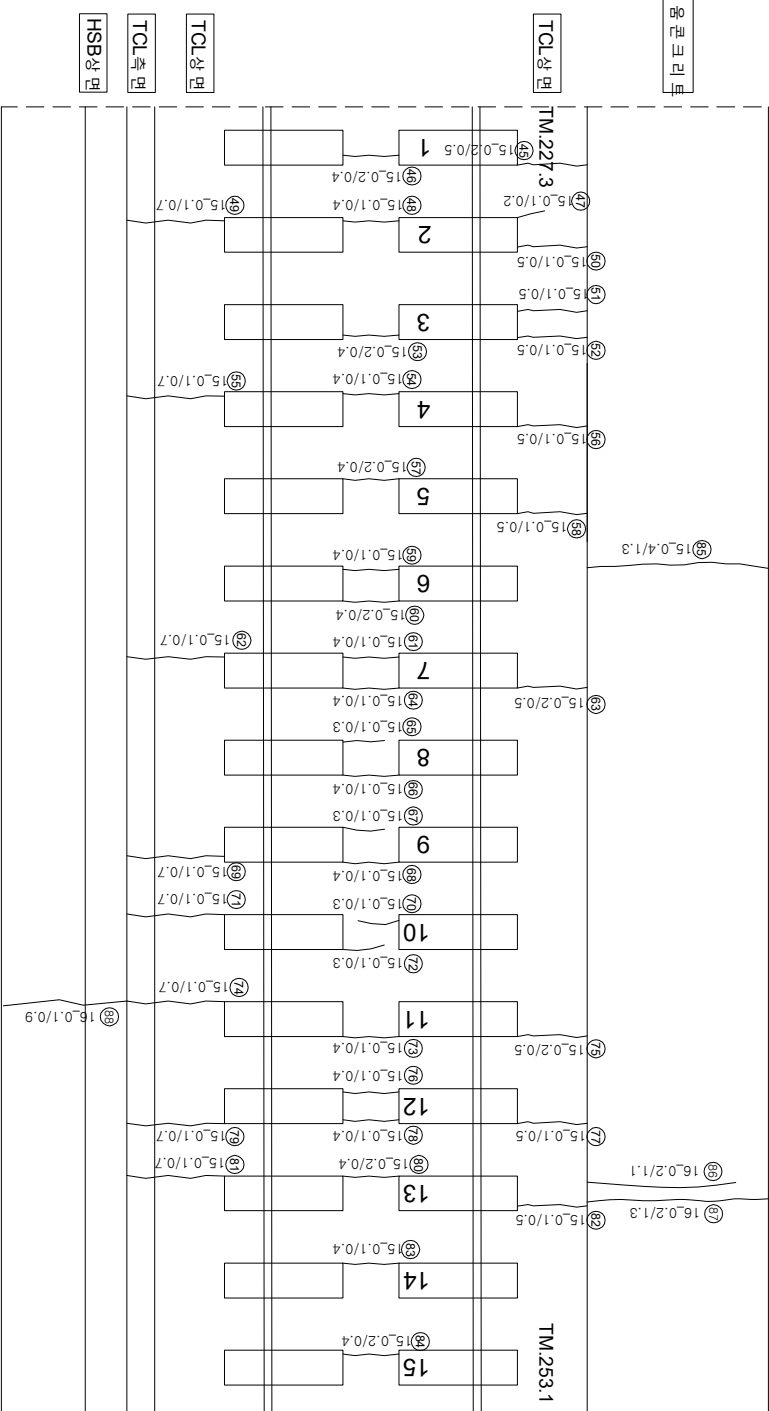

12 (주) 00

$$\begin{pmatrix} 0 & 1 \\ 1 & 0 \end{pmatrix}$$

연번	순상	폭	연장	비고	연번	순상	폭	연장	비고
1	균열	0.1 mm	0.7 m		56	균열	0.1 mm	0.5 m	
2	균열	0.1 mm	0.7 m		57	균열	0.2 mm	0.4 m	
3	균열	0.1 mm	0.7 m		58	균열	0.1 mm	0.5 m	
4	균열	0.2 mm	0.7 m		59	균열	0.1 mm	0.4 m	
5	균열	0.2 mm	0.4 m		60	균열	0.2 mm	0.4 m	
6	균열	0.1 mm	0.5 m		61	균열	0.1 mm	0.4 m	
7	균열	0.2 mm	0.4 m		62	균열	0.1 mm	0.7 m	
8	균열	0.1 mm	0.7 m		63	균열	0.2 mm	0.5 m	
9	균열	0.1 mm	0.7 m		64	균열	0.1 mm	0.4 m	
10	균열	0.1 mm	0.4 m		65	균열	0.1 mm	0.3 m	
11	균열	0.2 mm	0.7 m		66	균열	0.1 mm	0.4 m	
12	균열	0.2 mm	0.4 m		67	균열	0.1 mm	0.3 m	
13	균열	0.1 mm	0.7 m		68	균열	0.1 mm	0.4 m	
14	균열	0.1 mm	0.4 m		69	균열	0.1 mm	0.7 m	
15	균열	0.2 mm	0.4 m		70	균열	0.1 mm	0.3 m	
16	균열	0.1 mm	0.7 m		71	균열	0.1 mm	0.7 m	
17	균열	0.1 mm	0.4 m		72	균열	0.1 mm	0.3 m	
18	균열	0.1 mm	0.7 m		73	균열	0.1 mm	0.4 m	
19	균열	0.1 mm	0.7 m		74	균열	0.1 mm	0.7 m	
20	균열	0.1 mm	0.4 m		75	균열	0.2 mm	0.5 m	
21	균열	0.1 mm	0.7 m		76	균열	0.1 mm	0.4 m	
22	균열	0.2 mm	0.7 m		77	균열	0.1 mm	0.5 m	
23	균열	0.1 mm	0.4 m		78	균열	0.1 mm	0.4 m	
24	균열	0.2 mm	0.7 m		79	균열	0.1 mm	0.7 m	
25	균열	0.1 mm	0.7 m		80	균열	0.2 mm	0.4 m	
26	균열	0.1 mm	0.3 m		81	균열	0.1 mm	0.7 m	
27	균열	0.1 mm	0.7 m		82	균열	0.1 mm	0.5 m	
28	균열	0.1 mm	0.4 m		83	균열	0.1 mm	0.4 m	
29	균열	0.1 mm	0.7 m		84	균열	0.2 mm	0.4 m	
30	균열	0.1 mm	0.4 m		85	균열(변형)			
31	균열	0.1 mm	0.5 m		86	균열	0.2 mm	1.1 m	
32	균열	0.2 mm	0.7 m		87	균열	0.2 mm	1.3 m	
33	균열	0.1 mm	0.4 m		88	균열	0.1 mm	0.9 m	
34	균열	0.2 mm	0.7 m		89				
35	균열	0.1 mm	0.4 m		90				
36	균열	0.1 mm	0.7 m		91				
37	균열	0.1 mm	0.4 m		92				
38	균열	0.1 mm	0.4 m		93				
39	균열	0.1 mm	0.5 m		94				
40	균열	0.1 mm	0.4 m		95				
41	균열	0.1 mm	0.4 m		96				
42	균열	0.1 mm	0.3 m		97				
43	균열	0.1 mm	0.4 m		98				
44	균열	0.1 mm	0.5 m		99				
45	균열	0.2 mm	0.5 m		100				
46	균열	0.2 mm	0.4 m		101				
47	균열	0.1 mm	0.2 m		102				
48	균열	0.1 mm	0.4 m		103				
49	균열	0.1 mm	0.7 m		104				
50	균열	0.1 mm	0.5 m		105				
51	균열	0.1 mm	0.5 m		106				
52	균열	0.1 mm	0.5 m		107				
53	균열	0.2 mm	0.4 m		108				
54	균열	0.1 mm	0.4 m		109				
55	균열	0.1 mm	0.7 m		110				

시행사	영역명	용역사	이력영	구간	0.2220 (0.300이하 : 흑색) 0.4820 (0.300초과 0.500이하 : 청색) 0.6620 (0.500초과 1.000이하 : 적색) 1.0020 (1.000이상 : 분홍색) 한목도상분리 망상 바리·바라·바순 뱀태	재료분리 철근노출 누수수문부 시공이음분리, 혼분리
한국철도공사		2017년도 한남고속선 오송-광주승강간 콘크리트케도 정검영역		(주) 한국구조물안전연구원 (주) 한국도로안전연구원 (재) 한국건설품질연구원		
KORAIL KOREA RAILROAD						