외관조사망도 번호
G20_향지교_토공노반_31(41k450~41k460)

호남고속선 향지교_토공노반_31(41.450~41.460km, L=10m)

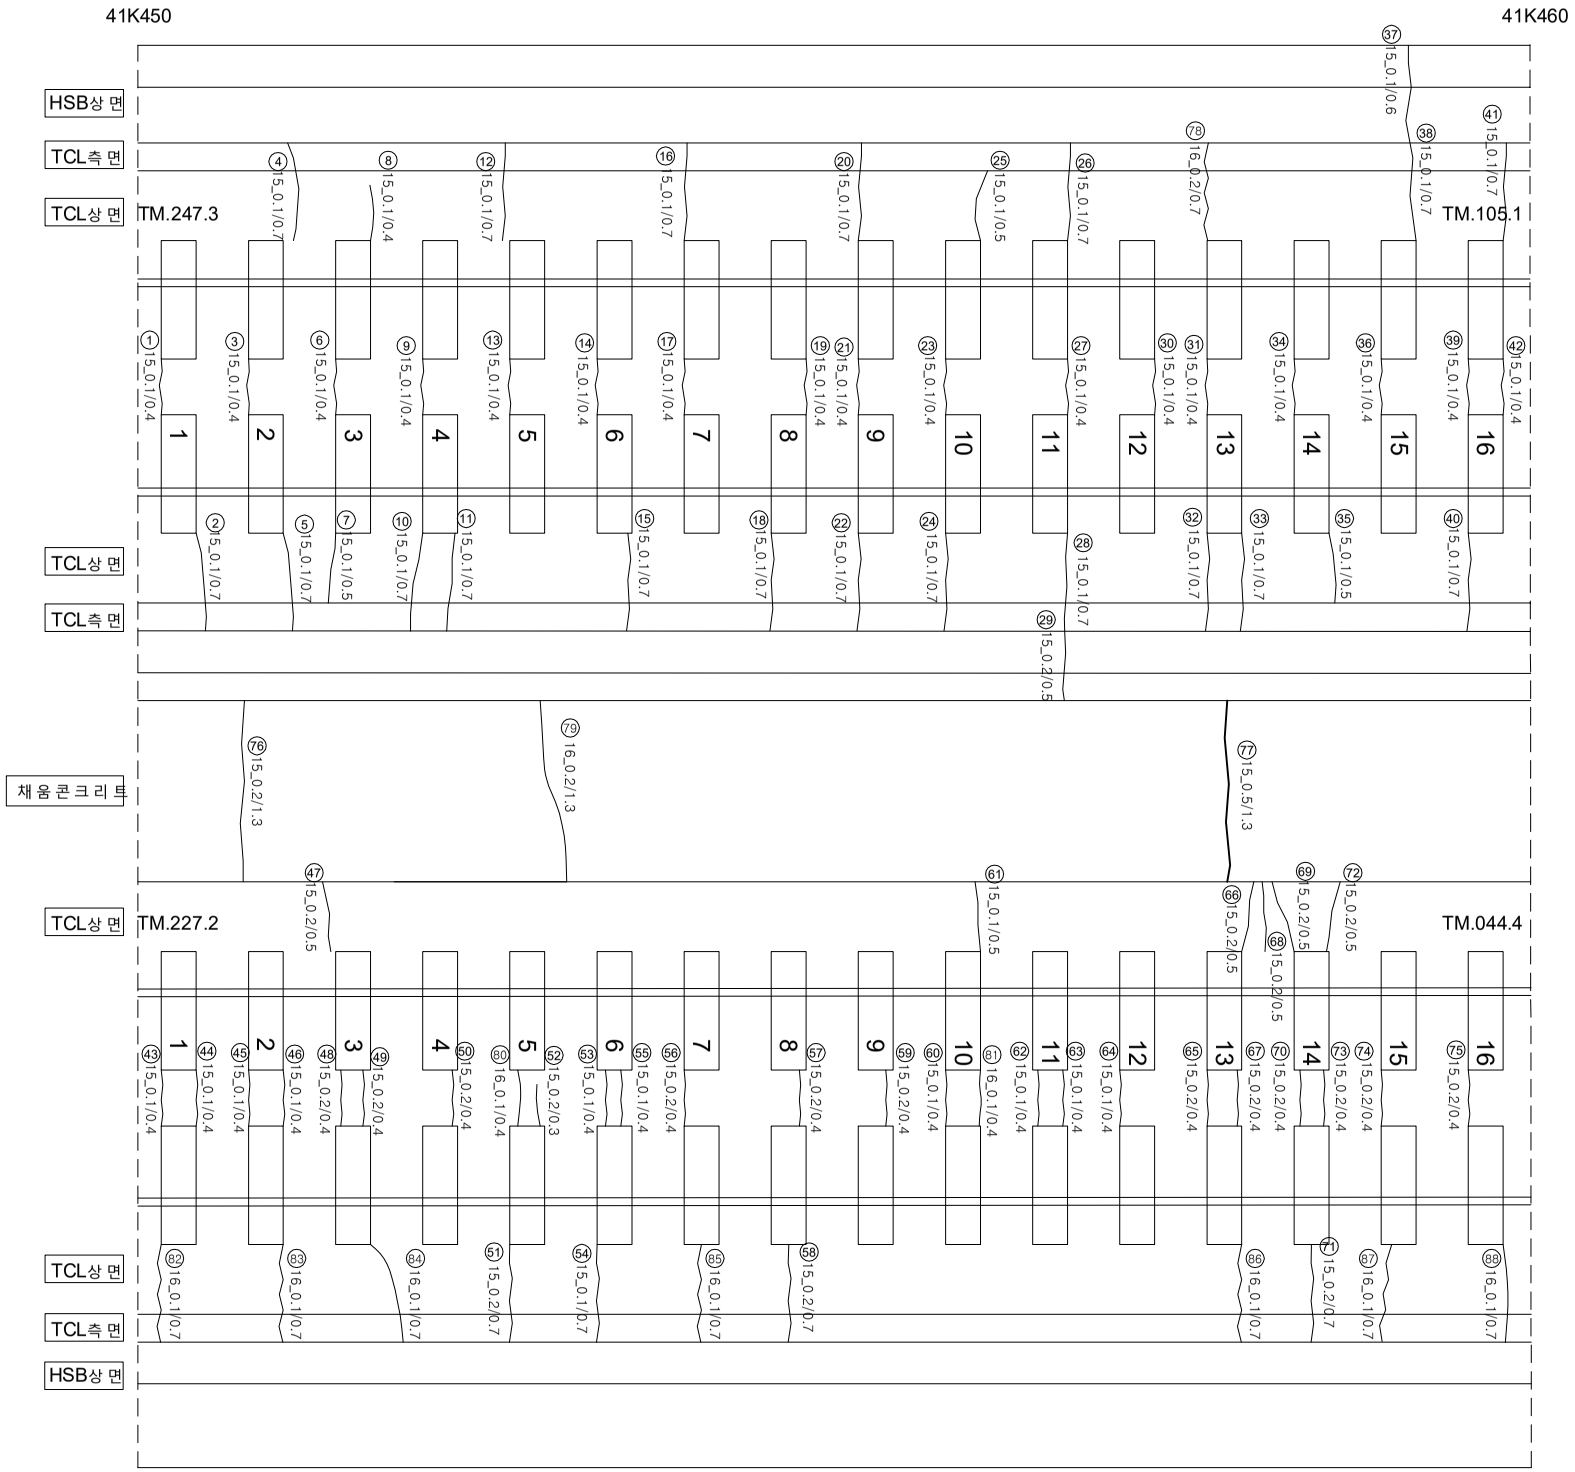

연번	손상	폭		연장		비고	연번	손상	폭		연장		비고
1	균 열	0.1	㎜	0.4	m		56	균 열	0.2	㎜	0.4	m	
2	균 열	0.1	㎜	0.7	m		57	균 열	0.2	㎜	0.4	m	
3	균 열	0.1	㎜	0.4	m		58	균 열	0.2	㎜	0.7	m	
4	균 열	0.1	㎜	0.7	m		59	균 열	0.2	㎜	0.4	m	
5	균 열	0.1	㎜	0.7	m		60	균 열	0.1	㎜	0.4	m	
6	균 열	0.1	㎜	0.4	m		61	균 열	0.1	㎜	0.5	m	
7	균 열	0.1	㎜	0.5	m		62	균 열	0.1	㎜	0.4	m	
8	균 열	0.1	㎜	0.4	m		63	균 열	0.1	㎜	0.4	m	
9	균 열	0.1	㎜	0.4	m		64	균 열	0.1	㎜	0.4	m	
10	균 열	0.1	㎜	0.7	m		65	균 열	0.2	㎜	0.4	m	
11	균 열	0.1	㎜	0.7	m		66	균 열	0.2	㎜	0.5	m	
12	균 열	0.1	㎜	0.7	m		67	균 열	0.2	㎜	0.4	m	
13	균 열	0.1	㎜	0.4	m		68	균 열	0.2	㎜	0.5	m	
14	균 열	0.1	㎜	0.4	m		69	균 열	0.2	㎜	0.5	m	
15	균 열	0.1	㎜	0.7	m		70	균 열	0.2	㎜	0.4	m	
16	균 열	0.1	㎜	0.7	m		71	균 열	0.2	㎜	0.7	m	
17	균 열	0.1	㎜	0.4	m		72	균 열	0.2	㎜	0.5	m	
18	균 열	0.1	㎜	0.7	m		73	균 열	0.2	㎜	0.4	m	
19	균 열	0.1	㎜	0.4	m		74	균 열	0.2	㎜	0.4	m	
20	균 열	0.1	㎜	0.7	m		75	균 열	0.2	㎜	0.4	m	
21	균 열	0.1	㎜	0.4	m		76	균 열	0.2	㎜	1.3	m	
22	균 열	0.1	㎜	0.7	m		77	균열(변경)	0.5	㎜	1.3	m	
23	균 열	0.1	㎜	0.4	m		78	균 열	0.2	㎜	0.7	m	
24	균 열	0.1	㎜	0.7	m		79	균 열	0.2	㎜	1.3	m	
25	균 열	0.1	㎜	0.5	m		80	균 열	0.1	㎜	0.4	m	
26	균 열	0.1	㎜	0.7	m		81	균 열	0.1	㎜	0.4	m	
27	균 열	0.1	㎜	0.4	m		82	균 열	0.1	㎜	0.7	m	
28	균열(변경)	0.1	㎜	0.7	m		83	균 열	0.1	㎜	0.7	m	
29	균 열	0.2	㎜	0.5	m		84	균 열	0.1	㎜	0.7	m	
30	균 열	0.1	㎜	0.4	m		85	균 열	0.1	㎜	0.7	m	
31	균 열	0.1	㎜	0.4	m		86	균 열	0.1	㎜	0.7	m	
32	균 열	0.1	㎜	0.7	m		87	균 열	0.1	㎜	0.7	m	
33	균 열	0.1	㎜	0.7	m		88	균 열	0.1	㎜	0.7	m	
34	균 열	0.1	㎜	0.4	m		89						
35	균 열	0.1	㎜	0.5	m		90						
36	균 열	0.1	㎜	0.4	m		91						
37	균열(변경)	0.1	㎜	0.6	m		92						
38	균 열	0.1	㎜	0.7	m		93						
39	균 열	0.1	㎜	0.4	m		94						
40	균 열	0.1	㎜	0.7	m		95						
41	균 열	0.1	㎜	0.7	m		96						
42	균 열	0.1	㎜	0.4	m		97						
43	균 열	0.1	㎜	0.4	m		98						
44	균 열	0.1	㎜	0.4	m		99						
45	균 열	0.1	㎜	0.4	m		100						
46	균 열	0.1	㎜	0.4	m		101						
47	균 열	0.2	㎜	0.5	m		102						
48	균 열	0.2	㎜	0.4	m		103						
49	균 열	0.2	㎜	0.4	m		104						
50	균 열	0.2	㎜	0.4	m		105						
51	균 열	0.2	㎜	0.7	m		106						
52	균 열	0.2	㎜	0.3	m		107						
53	균 열	0.1	㎜	0.4	m		108						
54	균 열	0.1	㎜	0.7	m		109						
55	균 열	0.1	㎜	0.4	m		110						

시 행 사	용 역 명	용 역 사	과 업 참 여 자		균열		
			과 업 책 임 자	분 야 별 책 임 자			
KORAIL 한국철도공사 KOREA RAILROAD	2017년도 호남고속선 오송-광주송정간 콘크리트궤도 점검용역	(주)한국구조물안전연구원 (주)한국국토안전연구원 (재)한국건설품질연구원	이 복 영	라 윤 강 김 경 기 윤 석 기	0.2/2.0 (0.3㎜이하 : 흑색)	침목도상분리	재료분리
					0.4/2.0 (0.3㎜초과 0.5㎜이하 : 청색)	망상	철근노출
					0.6/2.0 (0.5㎜초과 1.0㎜미만 : 적색)	박리,박락,파손	누수,습윤부
					1.0/2.0 (1.0㎜이상 : 분홍색)	백태	시공이음분리,층분리