외관조사망도 번호
G20_향지교_토공노반_33(41k470~41k480)

호남고속선 향지교_토공노반_33(41.470~41.480km, L=10m)

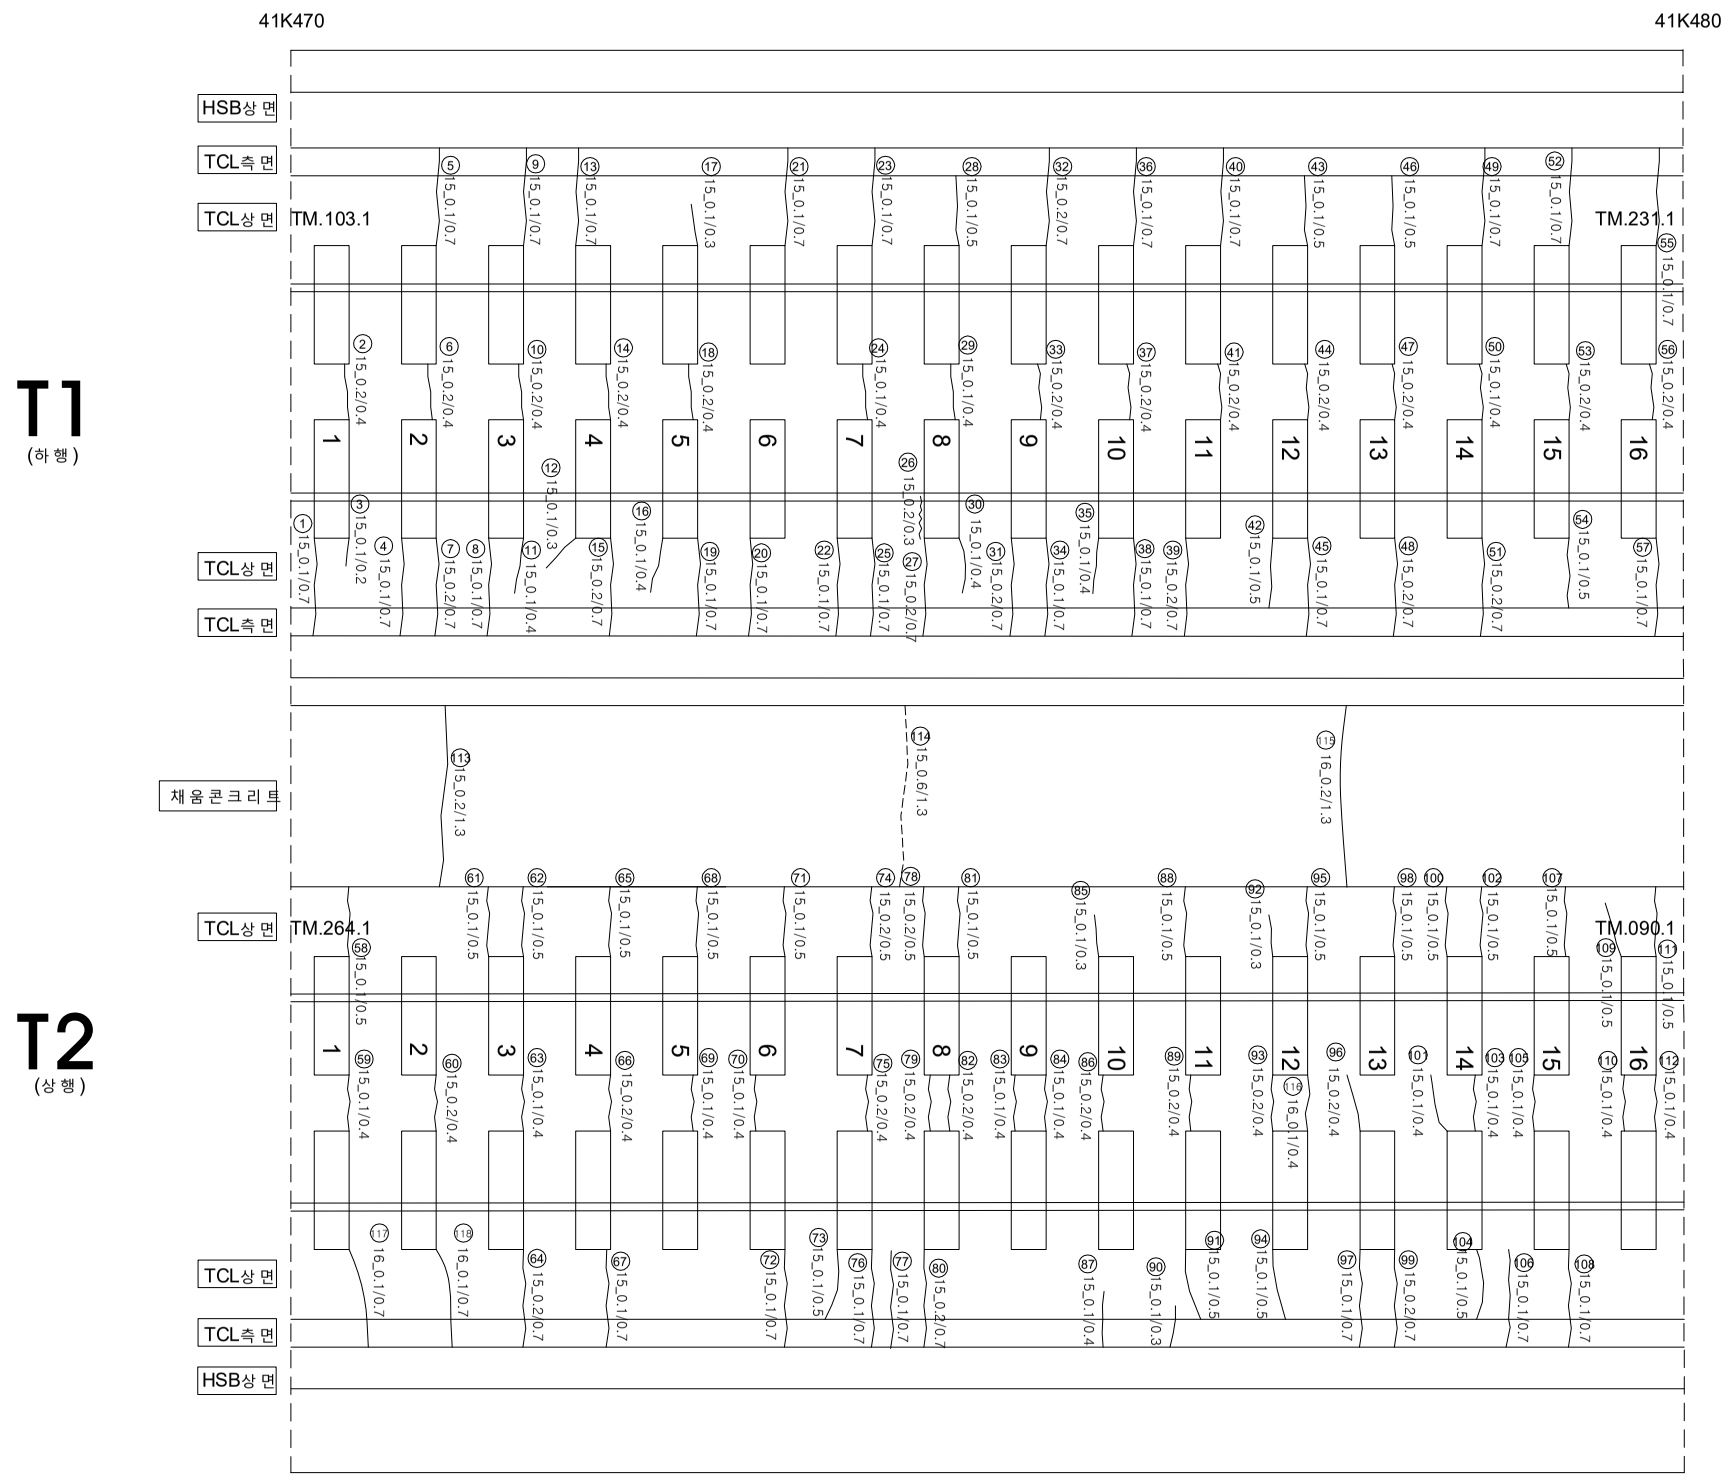

연번	손상	폭		연장		비고	연번	손상	폭		연장		비고
1	균열	0.1	㎜	0.7	m		61	균열	0.1	㎜	0.5	m	
2	균열	0.2	㎜	0.4	m		62	균열	0.1	㎜	0.5	m	
3	균열	0.1	㎜	0.2	m		63	균열	0.1	㎜	0.4	m	
4	균열	0.1	㎜	0.7	m		64	균열	0.2	㎜	0.7	m	
5	균열	0.1	㎜	0.7	m		65	균열	0.1	㎜	0.5	m	
6	균열	0.2	㎜	0.4	m		66	균열	0.2	㎜	0.4	m	
7	균열	0.2	㎜	0.7	m		67	균열	0.1	㎜	0.7	m	
8	균열	0.1	㎜	0.7	m		68	균열	0.1	㎜	0.5	m	
9	균열	0.1	㎜	0.7	m		69	균열	0.1	㎜	0.4	m	
10	균열	0.2	㎜	0.4	m		70	균열	0.1	㎜	0.4	m	
11	균열	0.1	㎜	0.4	m		71	균열	0.1	㎜	0.5	m	
12	균열	0.1	㎜	0.3	m		72	균열	0.1	㎜	0.7	m	
13	균열	0.1	㎜	0.7	m		73	균열	0.1	㎜	0.5	m	
14	균열	0.2	㎜	0.4	m		74	균열	0.2	㎜	0.5	m	
15	균열	0.2	㎜	0.7	m		75	균열	0.2	㎜	0.4	m	
16	균열	0.1	㎜	0.4	m		76	균열	0.1	㎜	0.7	m	
17	균열	0.1	㎜	0.3	m		77	균열	0.1	㎜	0.7	m	
18	균열	0.2	㎜	0.4	m		78	균열	0.2	㎜	0.5	m	
19	균열	0.1	㎜	0.7	m		79	균열	0.2	㎜	0.4	m	
20	균열	0.1	㎜	0.7	m		80	균열	0.2	㎜	0.7	m	
21	균열	0.1	㎜	0.7	m		81	균열	0.1	㎜	0.5	m	
22	균열	0.1	㎜	0.7	m		82	균열	0.2	㎜	0.4	m	
23	균열	0.1	㎜	0.7	m		83	균열	0.1	㎜	0.4	m	
24	균열	0.1	㎜	0.4	m		84	균열	0.1	㎜	0.4	m	
25	균열	0.1	㎜	0.7	m		85	균열	0.1	㎜	0.3	m	
26	균열	0.2	㎜	0.3	m		86	균열	0.2	㎜	0.4	m	
27	균열	0.2	㎜	0.7	m		87	균열	0.1	㎜	0.4	m	
28	균열	0.1	㎜	0.5	m		88	균열	0.1	㎜	0.5	m	
29	균열	0.1	㎜	0.4	m		89	균열	0.2	㎜	0.4	m	
30	균열	0.1	㎜	0.4	m		90	균열	0.1	㎜	0.3	m	
31	균열	0.2	㎜	0.7	m		91	균열	0.1	㎜	0.5	m	
32	균열	0.2	㎜	0.7	m		92	균열	0.1	㎜	0.3	m	
33	균열	0.2	㎜	0.4	m		93	균열	0.2	㎜	0.4	m	
34	균열	0.1	㎜	0.7	m		94	균열	0.1	㎜	0.5	m	
35	균열	0.1	㎜	0.4	m		95	균열	0.1	㎜	0.5	m	
36	균열	0.1	㎜	0.7	m		96	균열	0.2	㎜	0.4	m	
37	균열	0.2	㎜	0.4	m		97	균열	0.1	㎜	0.7	m	
38	균열	0.1	㎜	0.7	m		98	균열	0.1	㎜	0.5	m	
39	균열	0.2	㎜	0.7	m		99	균열	0.2	㎜	0.7	m	
40	균열	0.1	㎜	0.7	m		100	균열	0.1	㎜	0.5	m	
41	균열	0.2	㎜	0.4	m		101	균열	0.1	㎜	0.4	m	
42	균열	0.1	㎜	0.5	m		102	균열	0.1	㎜	0.5	m	
43	균열	0.1	㎜	0.5	m		103	균열	0.1	㎜	0.4	m	
44	균열	0.2	㎜	0.4	m		104	균열	0.1	㎜	0.5	m	
45	균열	0.1	㎜	0.7	m		105	균열	0.1	㎜	0.4	m	
46	균열	0.1	㎜	0.5	m		106	균열	0.1	㎜	0.7	m	
47	균열	0.2	㎜	0.4	m		107	균열	0.1	㎜	0.5	m	
48	균열	0.2	㎜	0.7	m		108	균열	0.1	㎜	0.7	m	
49	균열	0.1	㎜	0.7	m		109	균열	0.1	㎜	0.5	m	
50	균열	0.1	㎜	0.4	m		110	균열	0.1	㎜	0.4	m	
51	균열	0.2	㎜	0.7	m		111	균열	0.1	㎜	0.5	m	
52	균열	0.1	㎜	0.7	m		112	균열	0.1	㎜	0.4	m	
53	균열	0.2	㎜	0.4	m		113	균열	0.2	㎜	1.3	m	
54	균열	0.1	㎜	0.5	m		114	균열(변경)	0.6	㎜	1.3	m	
55	균열	0.1	㎜	0.7	m		115	균열	0.2	㎜	1.3	m	
56	균열	0.2	㎜	0.4	m		116	균열	0.1	㎜	0.4	m	
57	균열	0.1	㎜	0.7	m		117						
58	균열	0.1	㎜	0.5	m		118						
59	균열	0.1	㎜	0.4	m		119						
60	균열	0.2	㎜	0.4	m		120						

시 행 사	용 역 명	용 역 사	과 업 책 임 자	참 여 자 분 야 별 책 임 자
KORAIL 한국철도공사 KOREA RAILROAD	2017년도 호남고속선 오송-광주송정간 콘크리트궤도 점검용역	(주)한국구조물안전연구원 (주)한국국토안전연구원 (재)한국건설품질연구원	이 복 영	라 윤 강 김 경 기 윤 석 기

범례

0.2/2.0 (0.3㎜이하 : 흑색)	침목도상분리	재료분리	
0.4/2.0 (0.3㎜초과 0.5㎜이하 : 청색)	망상	철근노출	
0.6/2.0 (0.5㎜초과 1.0㎜미만 : 적색)	박리,박락,파손	누수,습윤부	
1.0/2.0 (1.0㎜이상 : 분홍색)	백태	시공이음분리,층분리	