


호남고속선 영천터널_2(41.557~41.563km, S2)

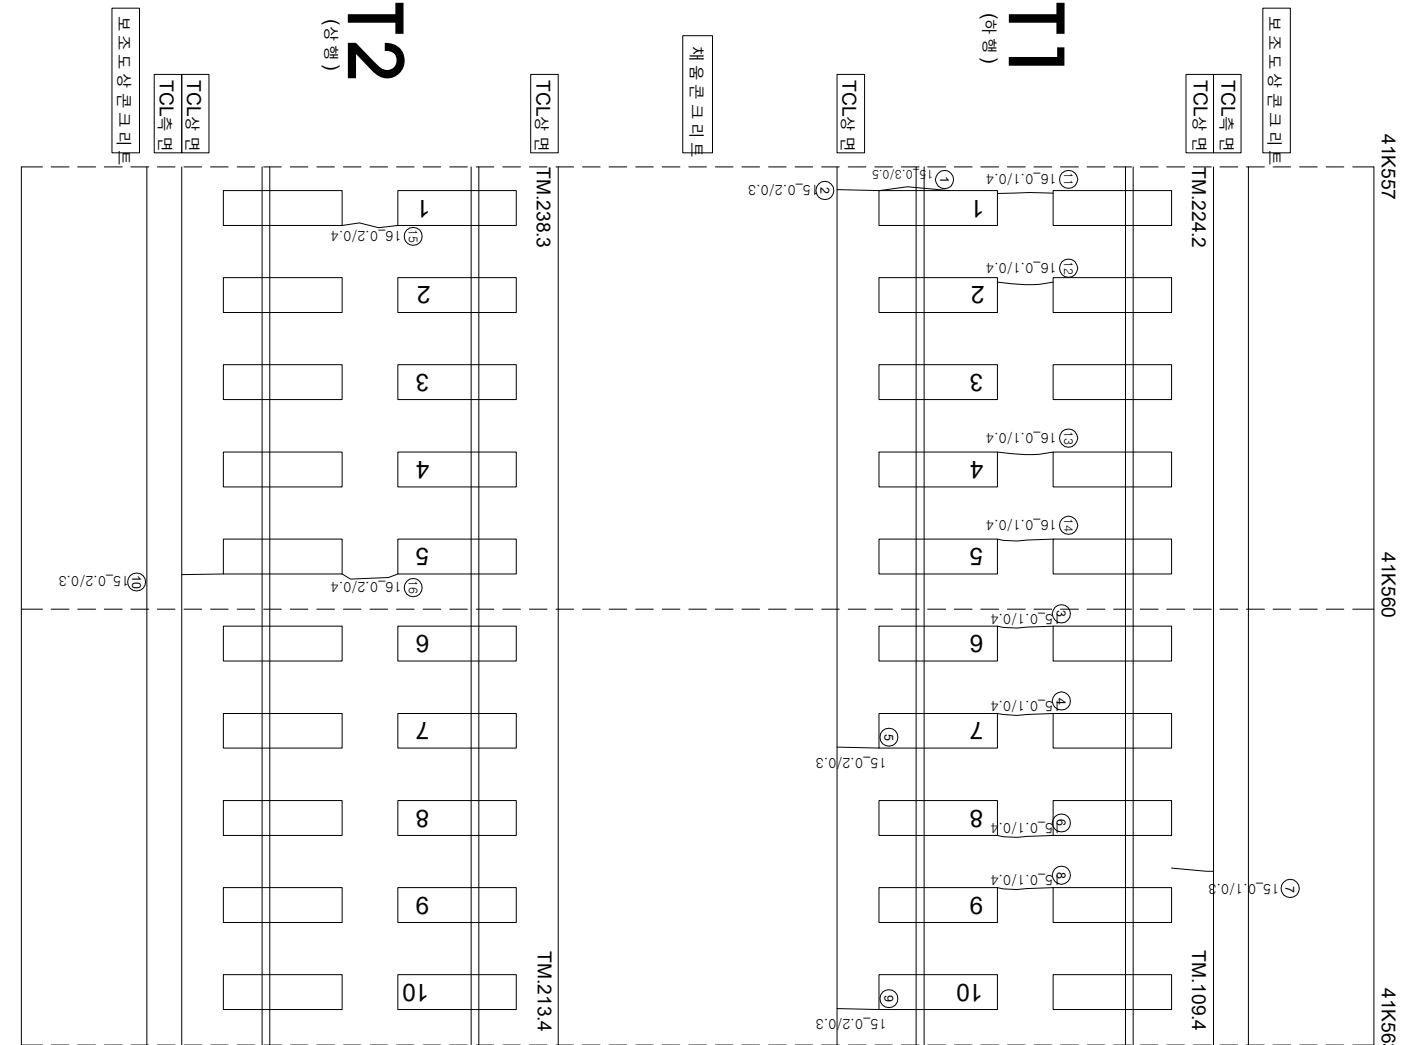

연번	손상	폭	연장	비고	연번	손상	폭	연장	비고
1	경계부 균열	0.3 mm	0.3 m		56				
2	균열	0.2 mm	0.3 m		57				
3	균열	0.1 mm	0.4 m		58				
4	균열	0.1 mm	0.4 m		59				
5	균열	0.2 mm	0.3 m		60				
6	균열	0.1 mm	0.4 m		61				
7	균열	0.1 mm	0.3 m		62				
8	균열	0.1 mm	0.4 m		63				
9	균열	0.2 mm	0.3 m		64				
10	균열	0.2 mm	0.3 m		65				
11	균열	0.1 mm	0.4 m		66				
12	균열	0.1 mm	0.4 m		67				
13	균열	0.1 mm	0.4 m		68				
14	균열	0.1 mm	0.4 m		69				
15	균열	0.2 mm	0.4 m		70				
16	균열	0.2 mm	0.4 m		71				
17					72				
18					73				
19					74				
55					110				

시	행	사	용	역	영	사	건	
							과 내 장	장 아 지
KORAIL KOREA RAILROAD	한국철도공사	2017년도 호남고속선 오송-광주승정간 콘크리트케도 점검용역	(주) 한국구조물안전연구원 (주) 한국도로안전연구원 (재) 한국건설품질연구원	이복영	김윤강 김경기 문은석	원형	〰〰〰 (0.3m이하 : 목책) 〰〰〰 (0.3m초과 0.5m이하 : 흙책) 〰〰〰 (0.5m초과 1.0m미만 : 목책) - - - - (총책)	점로판리 철판상 나무수운부 시공이음판리, 총판리