


호남고속선 영천터널_11(41.641~41.651km, S11)

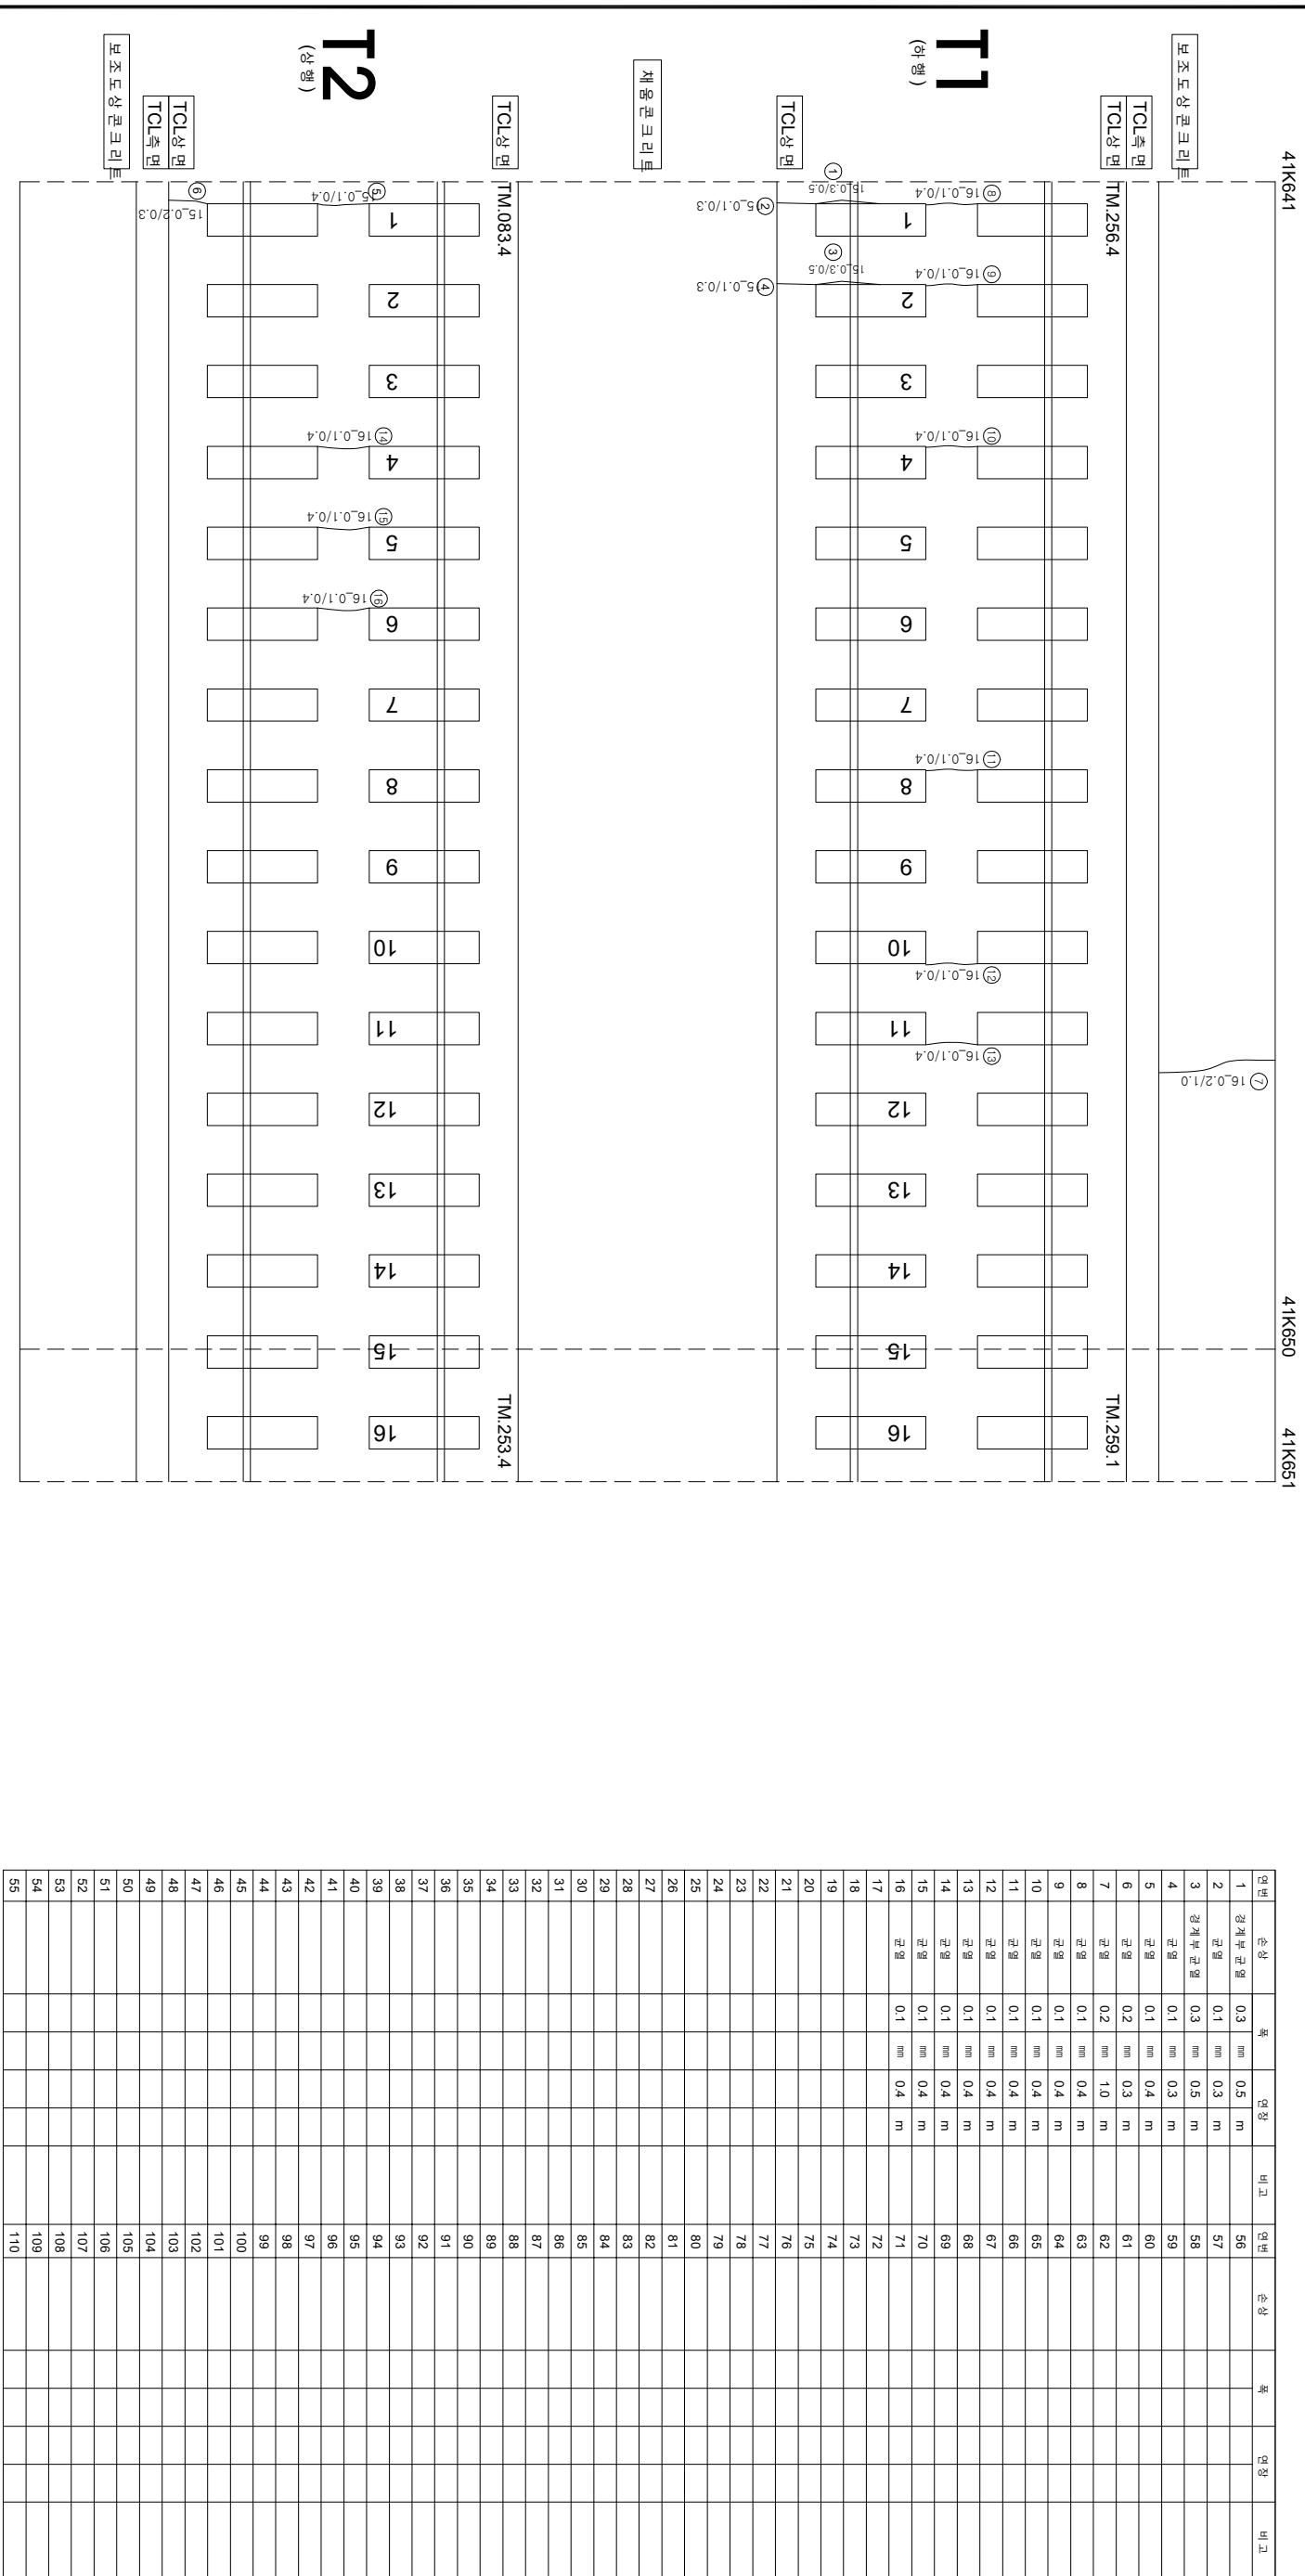

시	행	사	용	역	명	용	역	사	간	
									과	장
									과	장
									과	장
KORAIL KOREA RAILROAD	한국철도공사	2017년도 호남고속선 오송-광주승강간 콘크리트케도 점검용역	(주) 한국구조물안전연구원 (주) 한국도로안전연구원 (재) 한국건설품질연구원	이복영	김문강 김경기 윤석기	점	점	점	0220 (0.3m이하 : 흑색)	점목판리
									0420 (0.3m초과 0.5m이하 : 황색)	망상
									0620 (0.5m초과 1.0m이하 : 적색)	바리, 바락, 파손
									1020 (1.0m이상 : 분홍색)	백태
									1020 (1.0m이상 : 분홍색)	백태
									0220 (0.3m이하 : 흑색)	점목판리
									0420 (0.3m초과 0.5m이하 : 황색)	망상
									0620 (0.5m초과 1.0m이하 : 적색)	바리, 바락, 파손
									1020 (1.0m이상 : 분홍색)	백태
									1020 (1.0m이상 : 분홍색)	백태