


호남고속선 염천터널_19(41.721~41.731km, S19)

외관조사망도 번호

U1_염천터널_19(41K721~41K731)

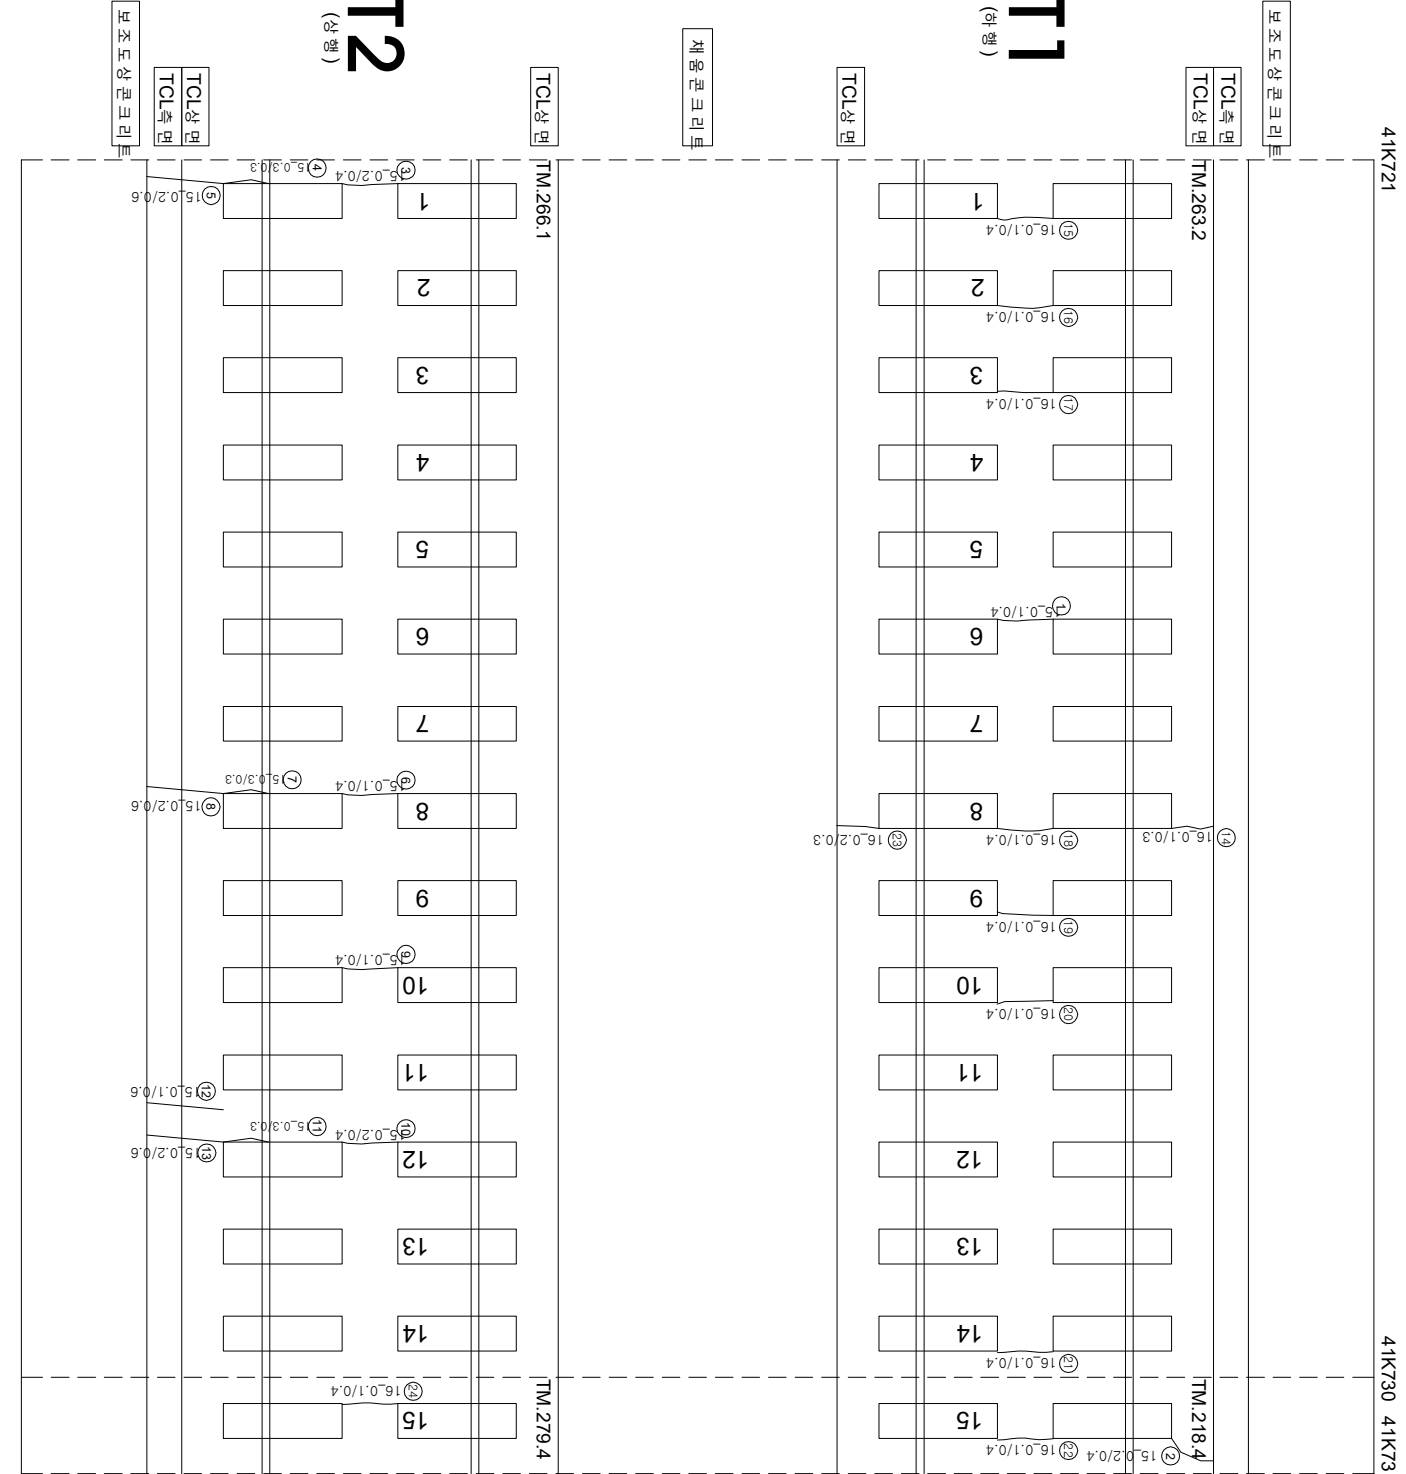

연번	순상	폭	연장	비고	연번	순상	폭	연장	비고
1	균열 0.1 mm	0.4 m	m		56				
2	균열 0.2 mm	0.36 m	m		57				
3	균열 0.2 mm	0.4 m	m		58				
4	경계부 균열 0.3 mm	0.3 m			59				
5	균열 0.2 mm	0.6 m	m		60				
6	균열 0.1 mm	0.4 m	m		61				
7	경계부 균열 0.3 mm	0.3 m			62				
8	균열 0.2 mm	0.6 m	m		63				
9	균열 0.1 mm	0.4 m	m		64				
10	균열 0.2 mm	0.4 m	m		65				
11	경계부 균열 0.3 mm	0.3 m			66				
12	균열 0.1 mm	0.6 m	m		67				
13	균열 0.2 mm	0.6 m	m		68				
14	균열 0.1 mm	0.4 m	m		69				
15	균열 0.1 mm	0.4 m	m		70				
16	균열 0.1 mm	0.4 m	m		71				
17	균열 0.1 mm	0.4 m	m		72				
18	균열 0.1 mm	0.4 m	m		73				
19	균열 0.1 mm	0.4 m	m		74				
20	균열 0.1 mm	0.4 m	m		75				
21	균열 0.1 mm	0.4 m	m		76				
22	균열 0.1 mm	0.4 m	m		77				
23	균열 0.2 mm	0.3 m	m		78				
24	균열 0.1 mm	0.4 m	m		79				
25					80				
26					81				
27					82				
55					110				

시행			공역명			공역구분			이북영			영		
한국철도공사			호남고속선 오송-광주승정간 콘크리트케도 점검공역			(주)한국구조물안전연구원 (주)한국토안전연구원 (재)한국건설품질연구원			김경기			김경기		
KORAIL			2017년도 호남고속선 오송-광주승정간 콘크리트케도 점검공역			0.220 (0.3m이하 : 흑색) 0.420 (0.3m초과 0.5m이하 : 황색) 0.620 (0.5m초과 1.0m이하 : 적색) 1.020 (1.0m이상 : 분홍색)			상하 상하 상하 상하			상하 상하 상하 상하		