


호남고속선 여천터널 - 토공노반 - 115(43.450~43.460km, L=10m)

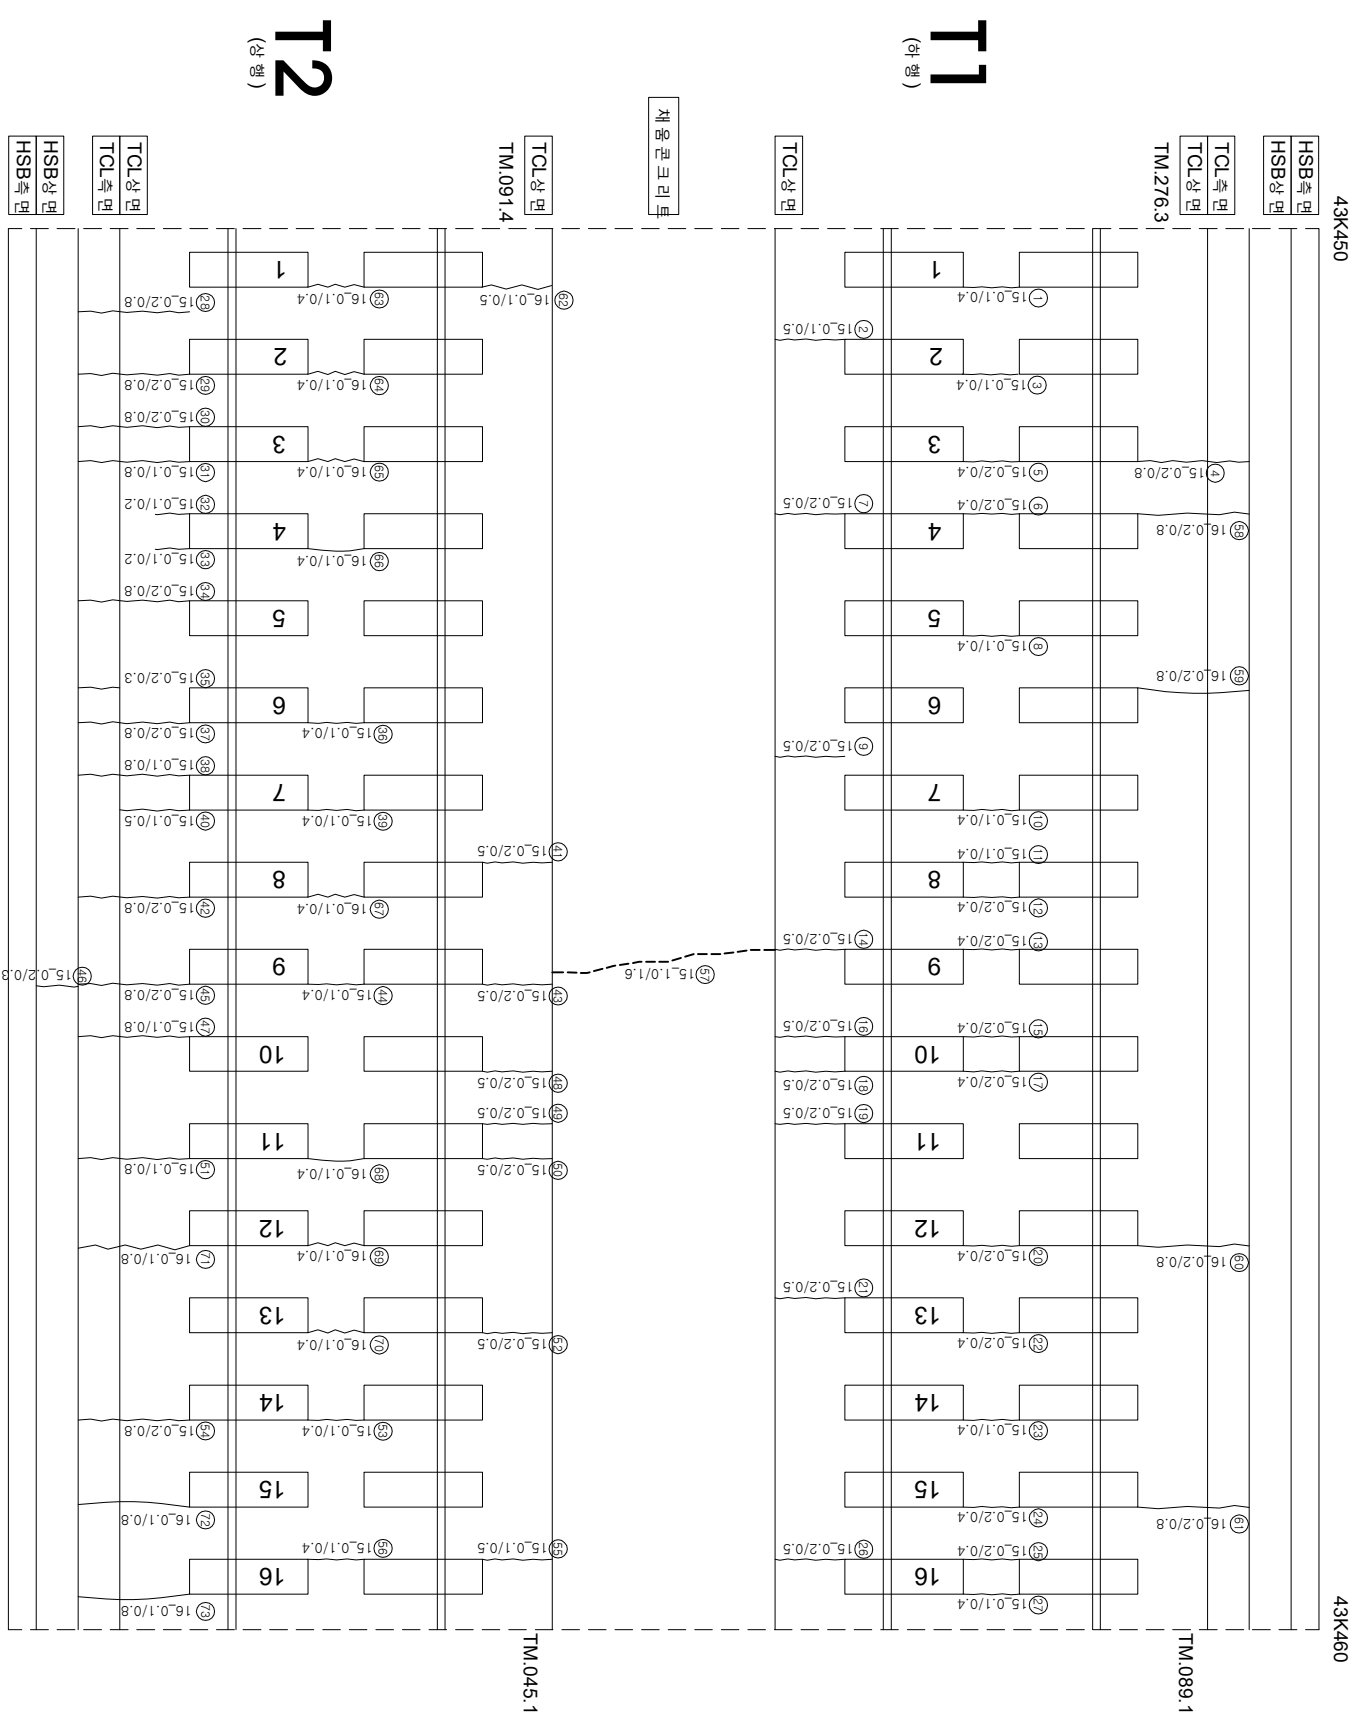

연번	순차	폭	연장	비고	연번	순차	폭	연장	비고
1	균열	0.1 mm	0.4 m		56	균열	0.1 mm	0.4 m	
2	균열	0.1 mm	0.5 m		57	균열	1.0 mm	1.6 m	
3	균열	0.1 mm	0.4 m		58	균열	0.2 mm	0.8 m	
4	균열	0.2 mm	0.8 m		59	균열	0.2 mm	0.8 m	
5	균열	0.2 mm	0.4 m		60	균열	0.2 mm	0.8 m	
6	균열	0.2 mm	0.4 m		61	균열	0.2 mm	0.8 m	
7	균열	0.2 mm	0.5 m		62	균열	0.1 mm	0.5 m	
8	균열	0.1 mm	0.4 m		63	균열	0.1 mm	0.4 m	
9	균열	0.1 mm	0.5 m		64	균열	0.1 mm	0.4 m	
10	균열	0.1 mm	0.4 m		65	균열	0.1 mm	0.4 m	
11	균열	0.1 mm	0.4 m		66	균열	0.1 mm	0.4 m	
12	균열	0.2 mm	0.4 m		67	균열	0.1 mm	0.4 m	
13	균열	0.2 mm	0.4 m		68	균열	0.1 mm	0.4 m	
14	균열	0.2 mm	0.5 m		69	균열	0.1 mm	0.4 m	
15	균열	0.2 mm	0.4 m		70	균열	0.1 mm	0.4 m	
16	균열	0.2 mm	0.5 m		71	균열	0.1 mm	0.8 m	
17	균열	0.2 mm	0.4 m		72	균열	0.1 mm	0.8 m	
18	균열	0.2 mm	0.5 m		73	균열	0.1 mm	0.8 m	
19	균열	0.2 mm	0.5 m		74				
20	균열	0.2 mm	0.4 m		75				
21	균열	0.2 mm	0.5 m		76				
22	균열	0.2 mm	0.4 m		77				
23	균열	0.1 mm	0.4 m		78				
24	균열	0.2 mm	0.4 m		79				
25	균열	0.2 mm	0.4 m		80				
26	균열	0.2 mm	0.5 m		81				
27	균열	0.1 mm	0.4 m		82				
28	균열	0.2 mm	0.8 m		83				
29	균열	0.2 mm	0.8 m		84				
30	균열	0.2 mm	0.8 m		85				
31	균열	0.1 mm	0.8 m		86				
32	균열	0.1 mm	0.2 m		87				
33	균열	0.1 mm	0.2 m		88				
34	균열	0.2 mm	0.8 m		89				
35	균열	0.2 mm	0.3 m		90				
36	균열	0.1 mm	0.4 m		91				
37	균열	0.2 mm	0.8 m		92				
38	균열	0.1 mm	0.8 m		93				
39	균열	0.1 mm	0.4 m		94				
40	균열	0.1 mm	0.5 m		95				
41	균열	0.2 mm	0.5 m		96				
42	균열	0.2 mm	0.8 m		97				
43	균열	0.2 mm	0.5 m		98				
44	균열	0.1 mm	0.4 m		99				
45	균열	0.2 mm	0.8 m		100				
46	균열	0.2 mm	0.3 m		101				
47	균열	0.1 mm	0.8 m		102				
48	균열	0.2 mm	0.5 m		103				
49	균열	0.2 mm	0.5 m		104				
50	균열	0.2 mm	0.5 m		105				
51	균열	0.1 mm	0.8 m		106				
52	균열	0.2 mm	0.5 m		107				
53	균열	0.1 mm	0.4 m		108				
54	균열	0.2 mm	0.8 m		109				
55	균열	0.1 mm	0.5 m		110				

시	행 사	영 역	영 역	영 역	사	과 일		장 소	구 간	기
						제 1	제 2			
KORAIL KOREA RAILROAD	한국철도공사	2017년도 호남고속선	오송-광주승정간	콘크리트케도	점검용역	(주) 한국국조물안전연구원 (주) 한국국토안전연구원 (재) 한국건설품질연구원	이 복 영	간 원 강 김 경 기 문 준 석	원	0220 (0.3m이하 : 철석) 0420 (0.3m초과 0.5m이하 : 형석) 0620 (0.5m초과 1.0m미만 : 적석) 1020 (1.0m이상 : 분출석) 침목도상분리 망상 박리,박력,표손 백태 차료분리 철근노출 누수,슬관부 시공이음분리,종분리