
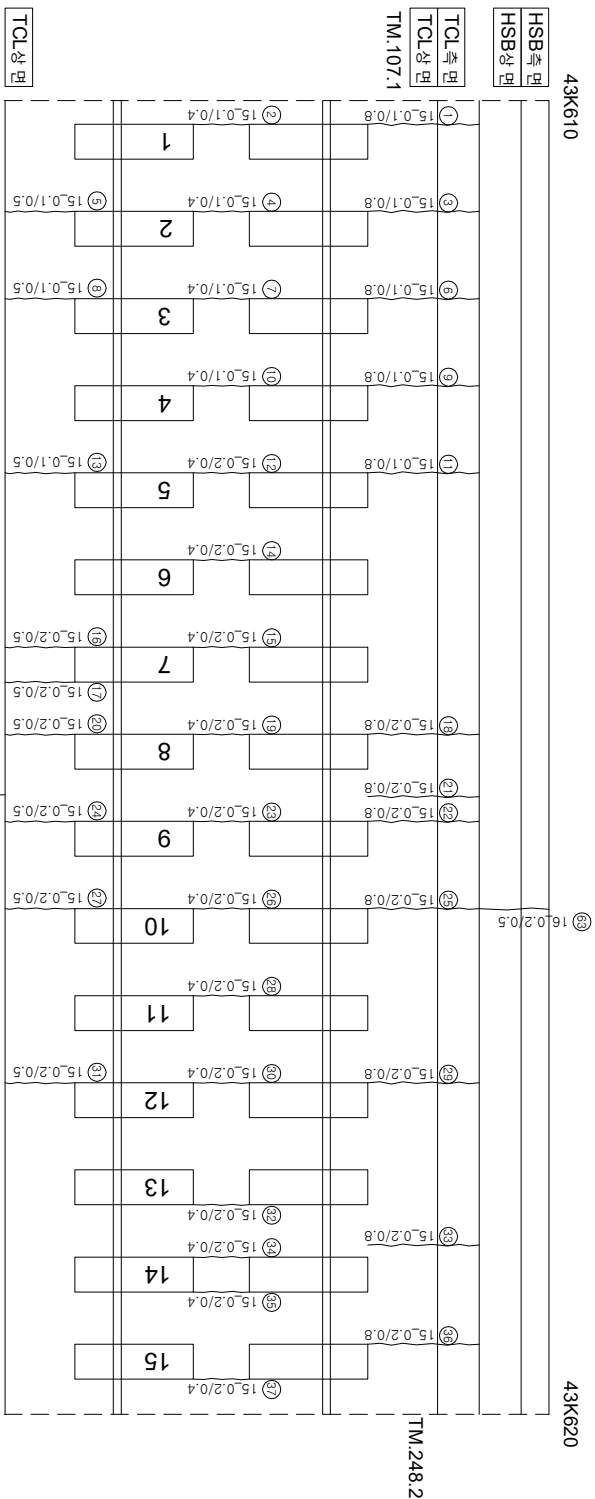


한남고속선 여천터널 - 토공노반 - 131(43.610~43.620km, L=10m)

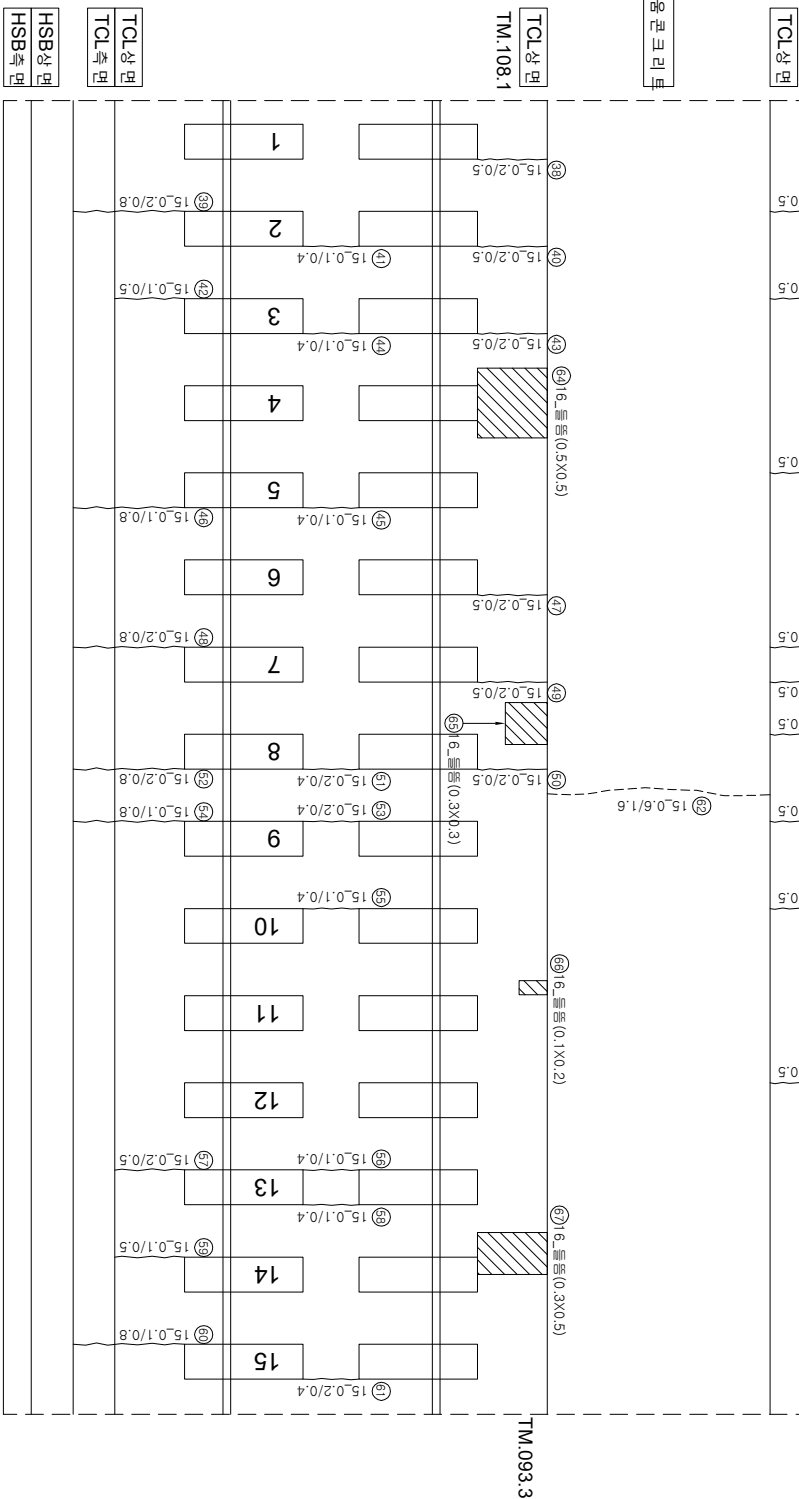

아
0호

(하
오)

12주

(주요)

연번	순상	폭	연장	비고	연번	순상	폭	연장	비고
1	군열	0.1	mm	0.8 m	56	군열	0.1	mm	0.4 m
2	군열	0.1	mm	0.4 m	57	군열	0.2	mm	0.5 m
3	군열	0.1	mm	0.8 m	58	군열	0.1	mm	0.4 m
4	군열	0.1	mm	0.4 m	59	군열	0.1	mm	0.5 m
5	군열	0.1	mm	0.5 m	60	군열	0.1	mm	0.8 m
6	군열	0.1	mm	0.8 m	61	군열	0.2	mm	0.4 m
7	군열	0.1	mm	0.4 m	62	군열	0.6	mm	1.6 m
8	군열	0.1	mm	0.5 m	63	군열	0.2	mm	0.5 m
9	군열	0.1	mm	0.8 m	64	돌돌	0.5 m	0.5 m	0.25
10	군열	0.1	mm	0.4 m	65	돌돌	0.3 m	0.3 m	0.09
11	군열	0.1	mm	0.8 m	66	돌돌	0.1 m	0.2 m	0.02
12	군열	0.2	mm	0.4 m	67	돌돌	0.3 m	0.5 m	0.15
13	군열	0.1	mm	0.5 m	68				
14	군열	0.2	mm	0.4 m	69				
15	군열	0.2	mm	0.4 m	70				
16	군열	0.2	mm	0.5 m	71				
17	군열	0.2	mm	0.5 m	72				
18	군열	0.2	mm	0.8 m	73				
19	군열	0.2	mm	0.4 m	74				
20	군열	0.2	mm	0.5 m	75				
21	군열	0.2	mm	0.8 m	76				
22	군열	0.2	mm	0.8 m	77				
23	군열	0.2	mm	0.4 m	78				
24	군열	0.2	mm	0.5 m	79				
25	군열	0.2	mm	0.8 m	80				
26	군열	0.2	mm	0.4 m	81				
27	군열	0.2	mm	0.5 m	82				
28	군열	0.2	mm	0.4 m	83				
29	군열	0.2	mm	0.8 m	84				
30	군열	0.2	mm	0.4 m	85				
31	군열	0.2	mm	0.5 m	86				
32	군열	0.2	mm	0.4 m	87				
33	군열	0.2	mm	0.8 m	88				
34	군열	0.2	mm	0.4 m	89				
35	군열	0.2	mm	0.4 m	90				
36	군열	0.2	mm	0.8 m	91				
37	군열	0.2	mm	0.4 m	92				
38	군열	0.2	mm	0.5 m	93				
39	군열	0.2	mm	0.8 m	94				
40	군열	0.2	mm	0.5 m	95				
41	군열	0.1	mm	0.4 m	96				
42	군열	0.1	mm	0.5 m	97				
43	군열	0.2	mm	0.5 m	98				
44	군열	0.1	mm	0.4 m	99				
45	군열	0.1	mm	0.4 m	100				
46	군열	0.1	mm	0.8 m	101				
47	군열	0.2	mm	0.5 m	102				
48	군열	0.2	mm	0.8 m	103				
49	군열	0.2	mm	0.5 m	104				
50	군열	0.2	mm	0.5 m	105				
51	군열	0.2	mm	0.4 m	106				
52	군열	0.2	mm	0.8 m	107				
53	군열	0.2	mm	0.4 m	108				
54	군열	0.1	mm	0.8 m	109				
55	군열	0.1	mm	0.4 m	110				

[illegible]