


한남고속터미널-토랑노반-18(42.480~42.490km, L=10m)

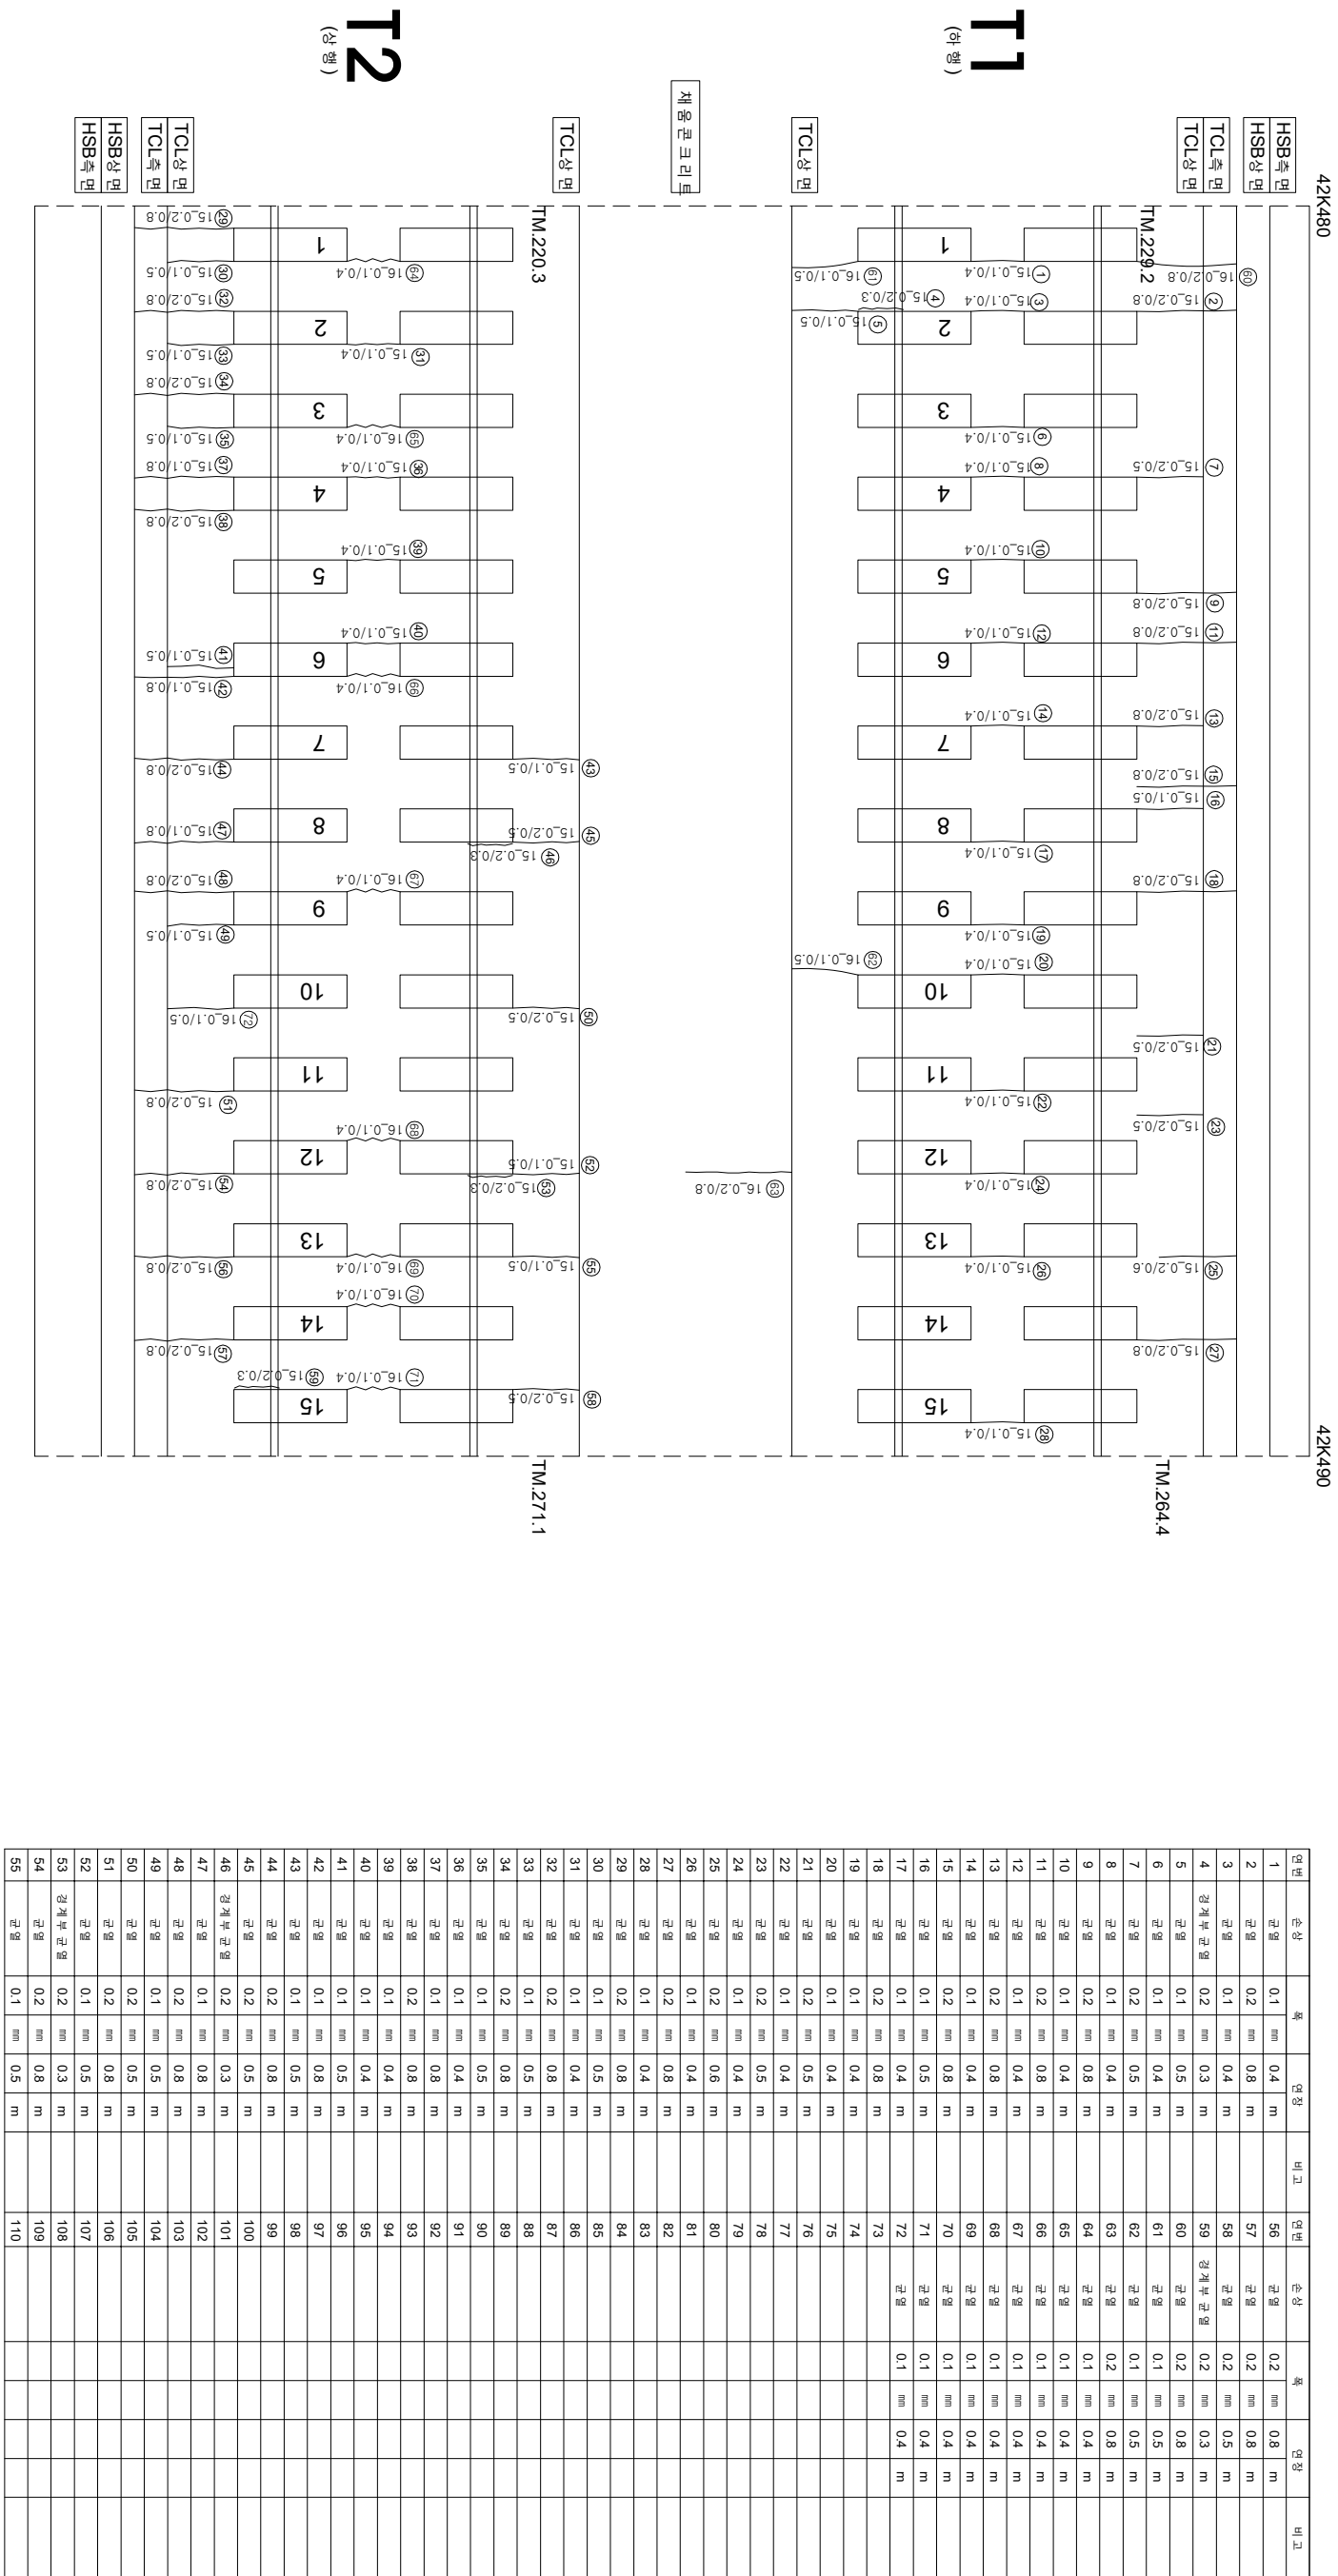

시	행 사	영 역	영 역	영 역	사	과 일		장 소	구 간	기
						제 1	제 2			
KORAIL KOREA RAILROAD	한국철도공사	2017년도 호남고속선 오송-광주승정간 콘크리트케도 점검공역	(주) 한국국조물안전연구원 (주) 한국국토안전연구원 (재) 한국건설품질연구원	이 복 영	김 원 강 김 경 기 문 준 석	관	관	관	관	관
						0220	0.3m이하 : 벽식)	한목대오상분리	차로분리	차로분리
						0420	0.3m초과 0.5m이하 : 형식)	양상	철타노출	철타노출
						0620	0.5m초과 1.0m미만 : 직식)	박리, 박락, 파손	누수, 슬럼부	누수, 슬럼부
						1020	1.0m이상 : 분통식)	백태	스프링	스프링