


호남고속선 영천터널 - 토공노반 - 22(42.520~42.530km, L=10m)

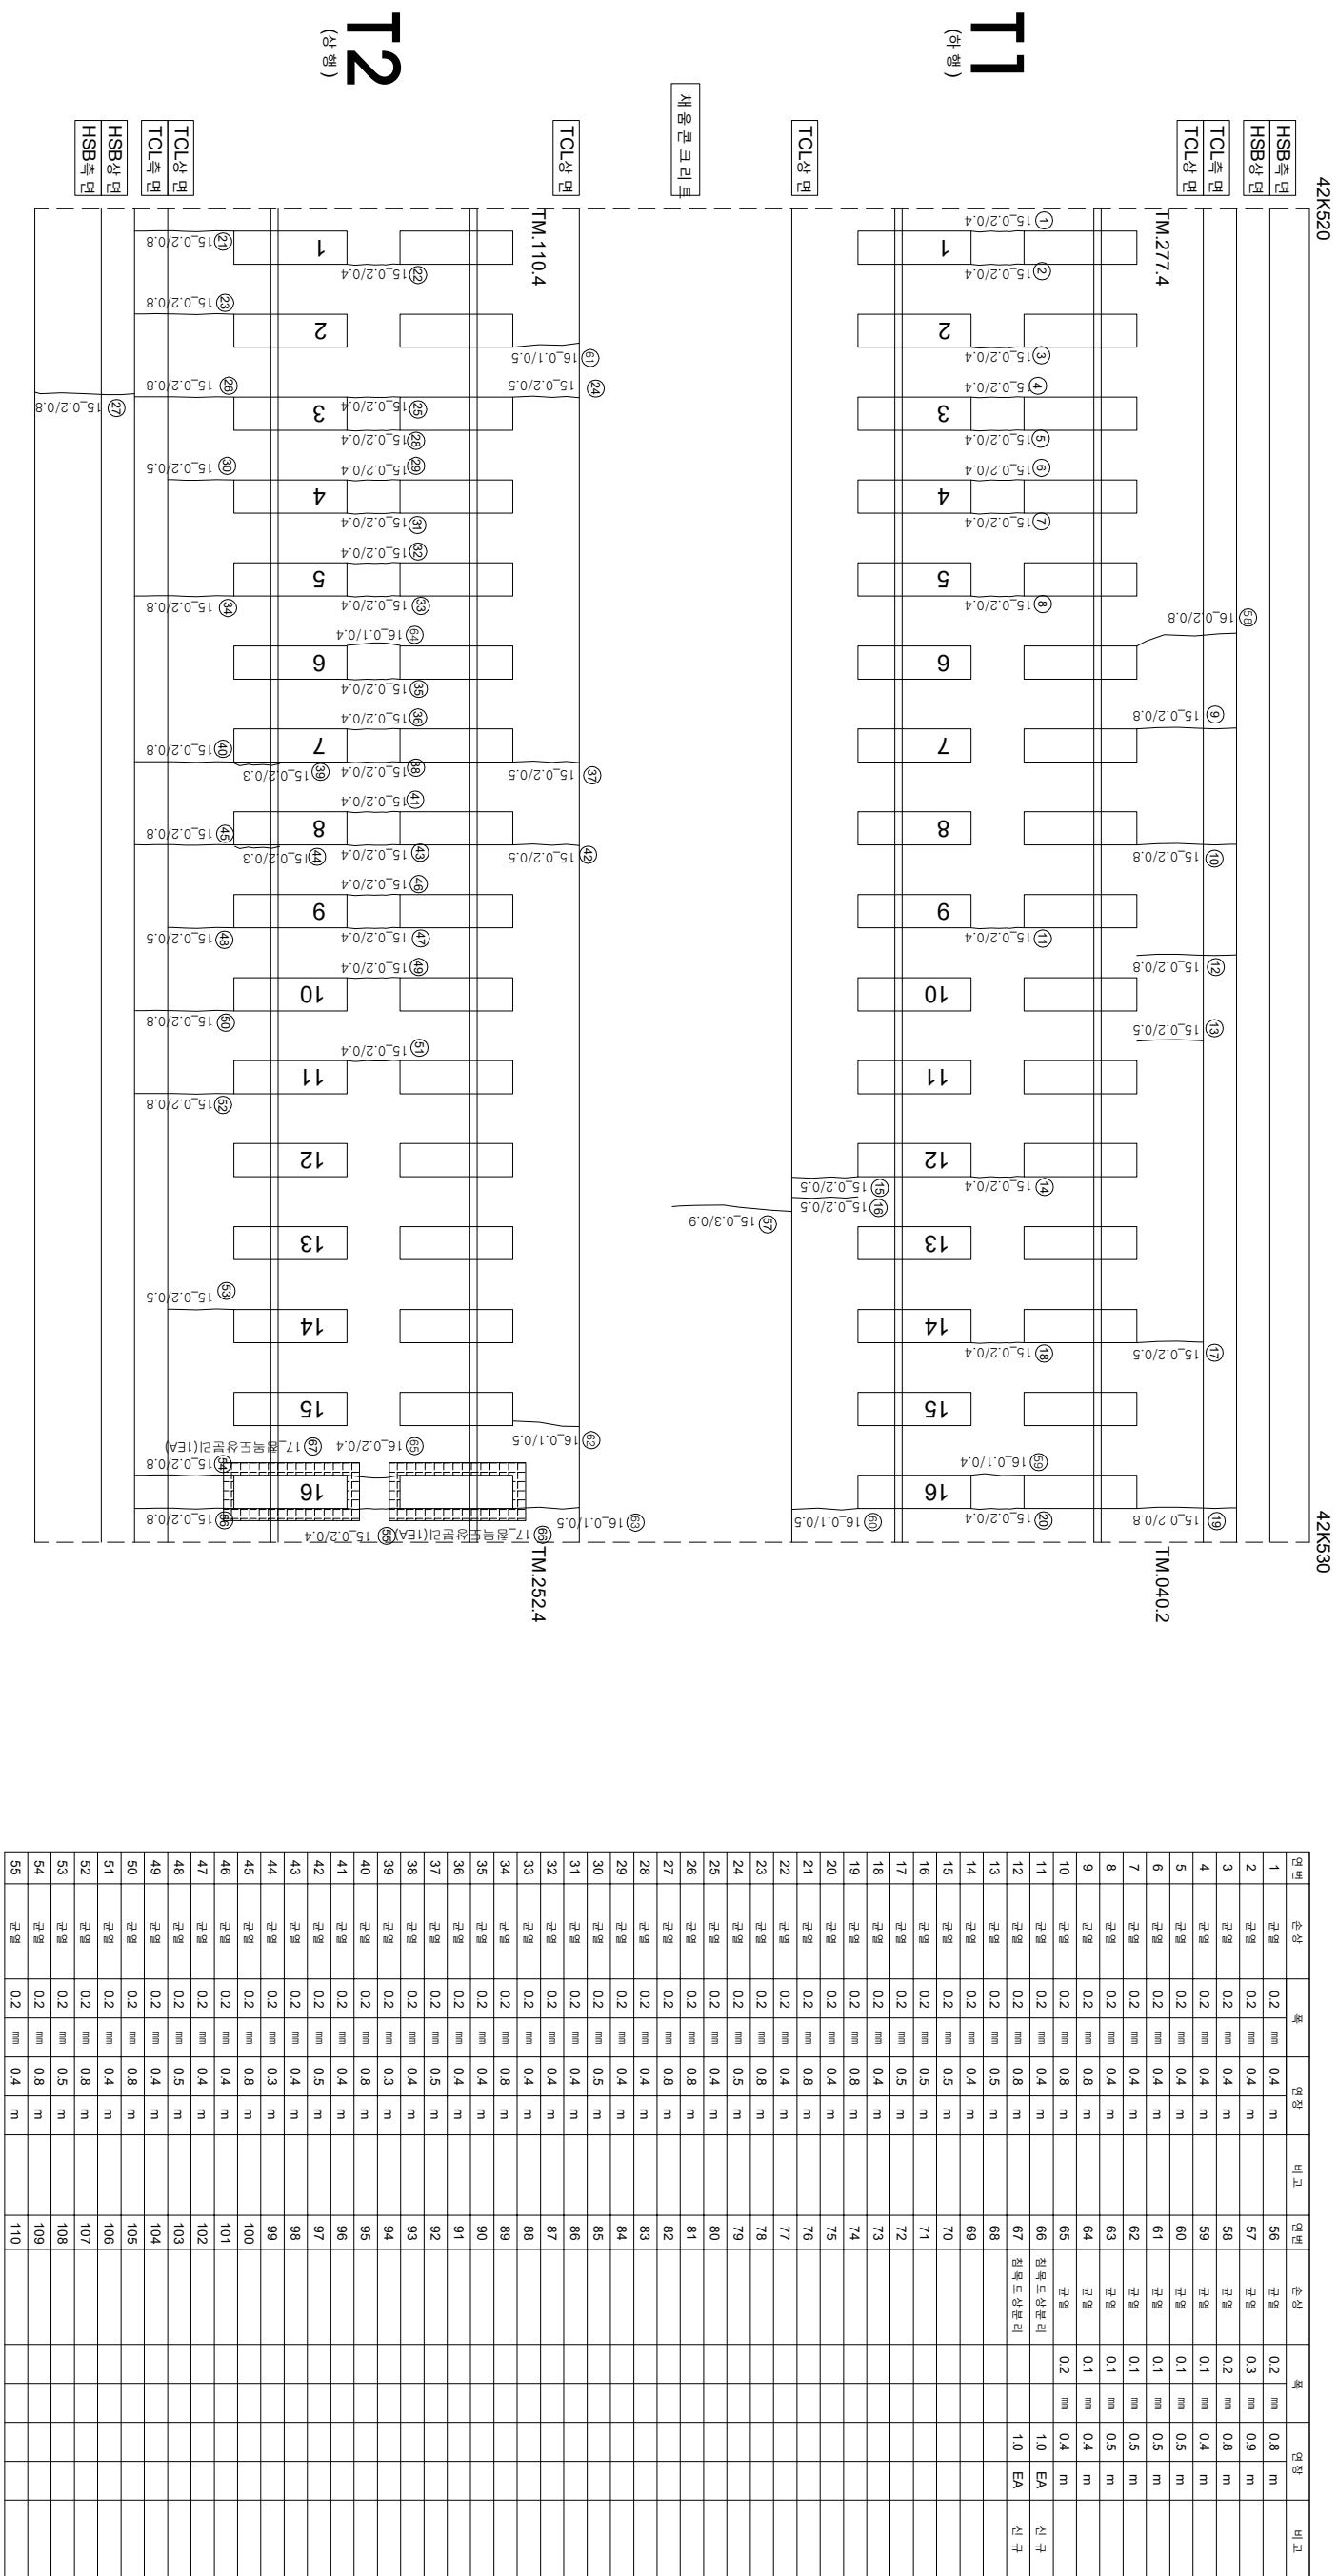

시	행 사	용 여 명	용 여 사	장 의 자		연 락 단
				과 임 직 인 지	관 아 별 임 지	
KORAIL KOREA RAILROAD 한국철도공사	한국의속전 오송-광주승강간 콘크리트케도 정검운영	2017년도	(주) 한국구조물안전연구원 (주) 한국도로안전연구원 (재) 한국건설품질연구원	이 복 영	라 안 강 김 경 기 윤 석 기	연 락 단
						연 락 단
						연 락 단
						연 락 단
				0.220 (0.3m이하 : 흑색)	천목도상분리	
				0.420 (0.3m초과 0.5m이하 : 황색)	임상	
				0.620 (0.5m초과 1.0m이하 : 적색)	바리·바릭,바순	
				1.020 (1.0m이상 : 분홍색)	편대	
					하양역	
					시공이음판리·총판리	