


호남고속선 염천터널_토공노반_26(42.560~42.570km, L=10m)

외관조사망도 번호

021_염천터널_토공노반_26(42K560-42K570)

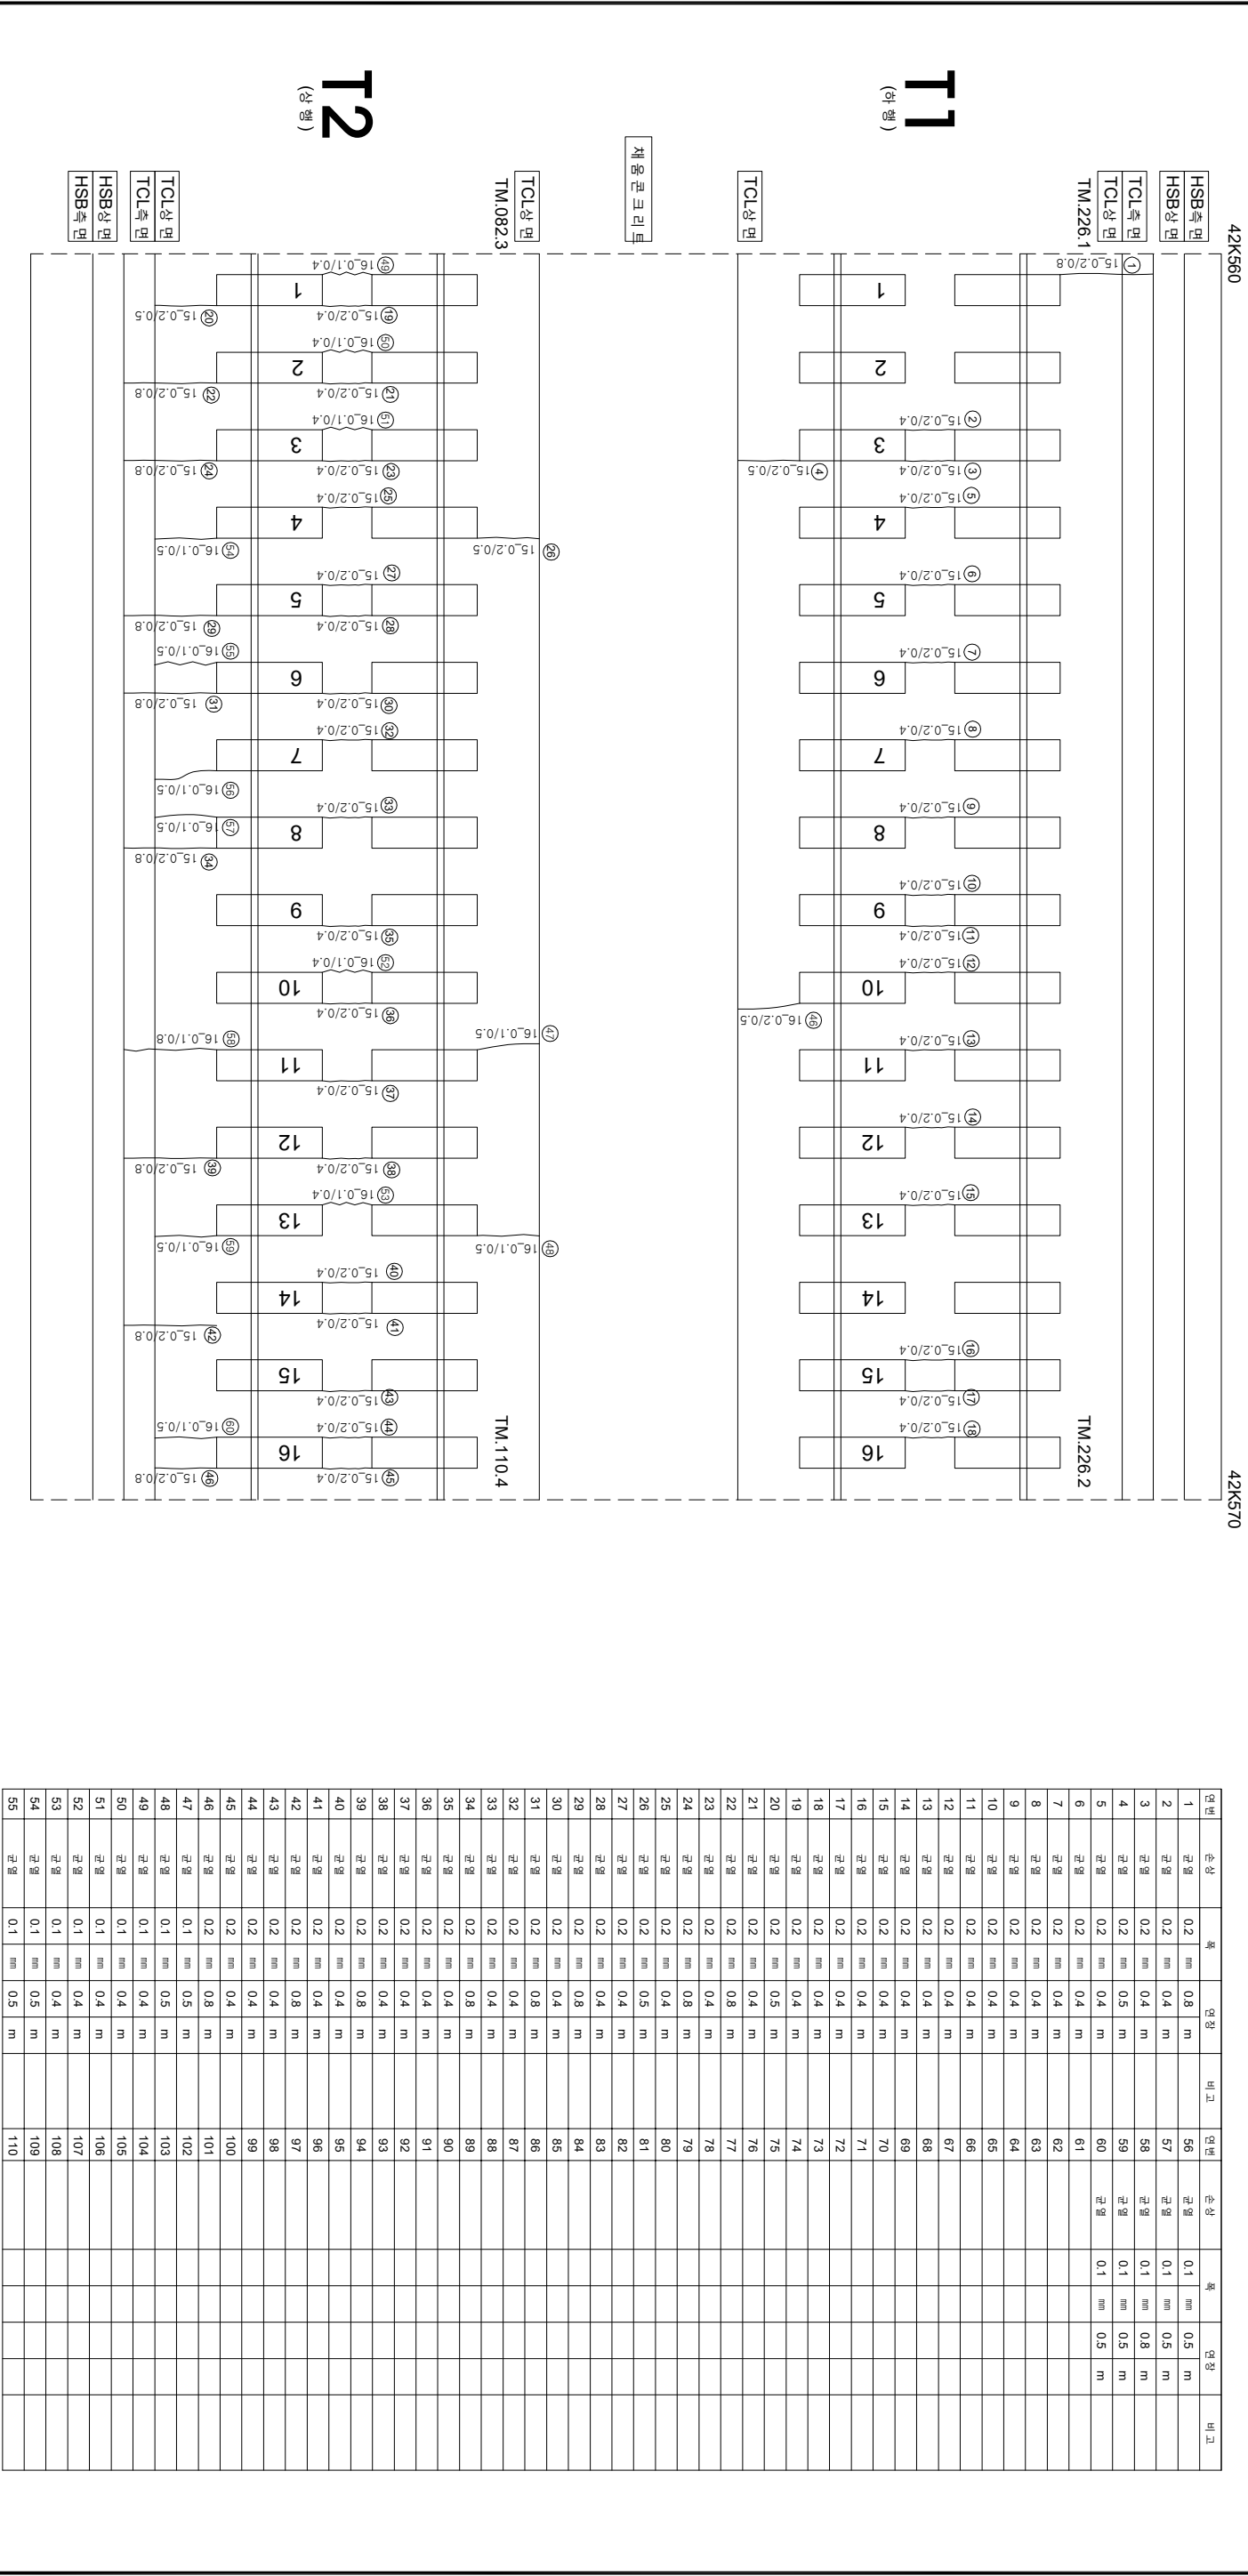

시행		용역명		용역처		관련법령		현	구분			
시	행	사		용	역	명	처	사	관	련	법	령
한국철도공사		한국철도공사	2017년도 호남고속선 오송-광주송정간 콘크리트케도 점검용역	(주)한국구조물안전연구원 (주)한국토목안전연구원 (재)한국건설품질연구원		이	복	영	이	복	영	기
KORAIL		KOREA RAILROAD				관	련	법	령	기	기	기