


한강고속터미널 - 토공노반 - 48(42.780~42.k790m, L=10m)

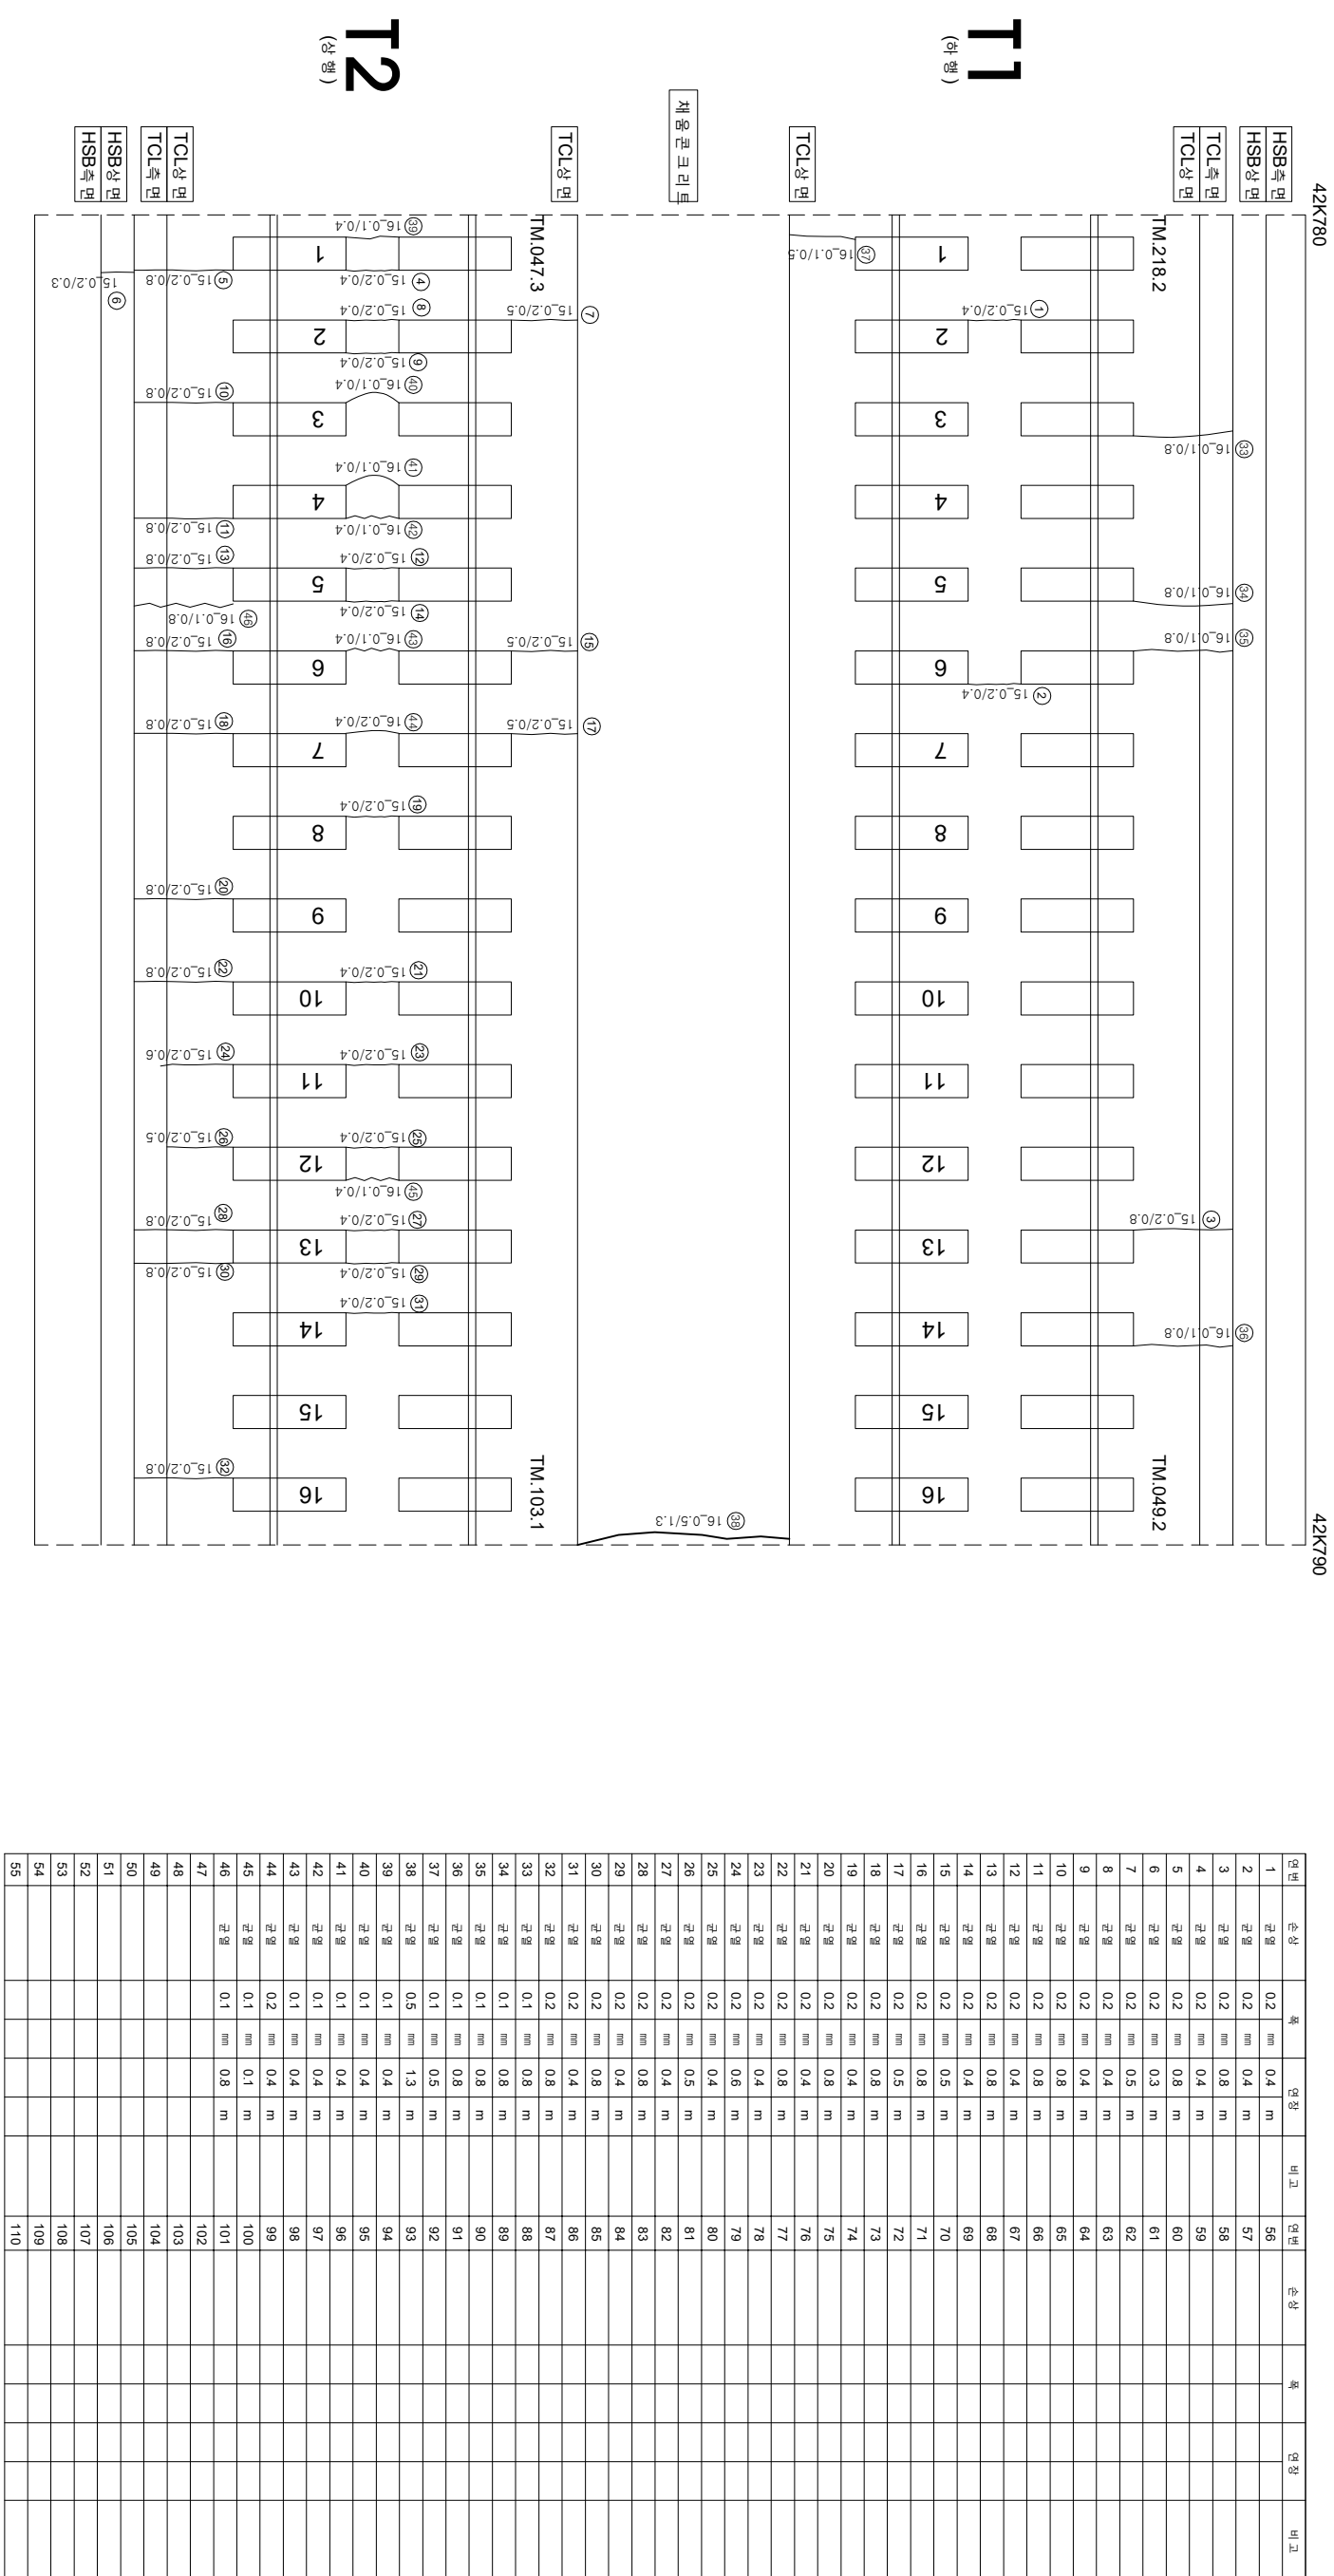

시행사	영역명	용역사	이력영	구간	0.2220 (0.300이하 : 흑색) 0.4820 (0.300초과 0.500이하 : 청색) 0.6620 (0.500초과 1.000이하 : 적색) 1.0020 (1.000이상 : 분홍색) 한목도상분리 망상 바리·바라·바순 뱀태 한목도상분리 철근노출 누수수문부 시공이음분리·혼분리		
						과업책임자 장 분야책임자 이력영 김정기 윤석기	
한국철도공사		2017년도 호남고속선 오송-광주승강간 콘크리트케도 정검영역		(주) 한국구조물안전연구원 (주) 한국도로안전연구원 (재) 한국건설품질연구원			
KORAIL KOREA RAILROAD							