


호남고속선 염천터널_토공노반_79(43.090~43.100km, L=10m)

외관조사망도 번호

021_염천터널_토공노반_79(43K090-43K100)

43K090

43K100

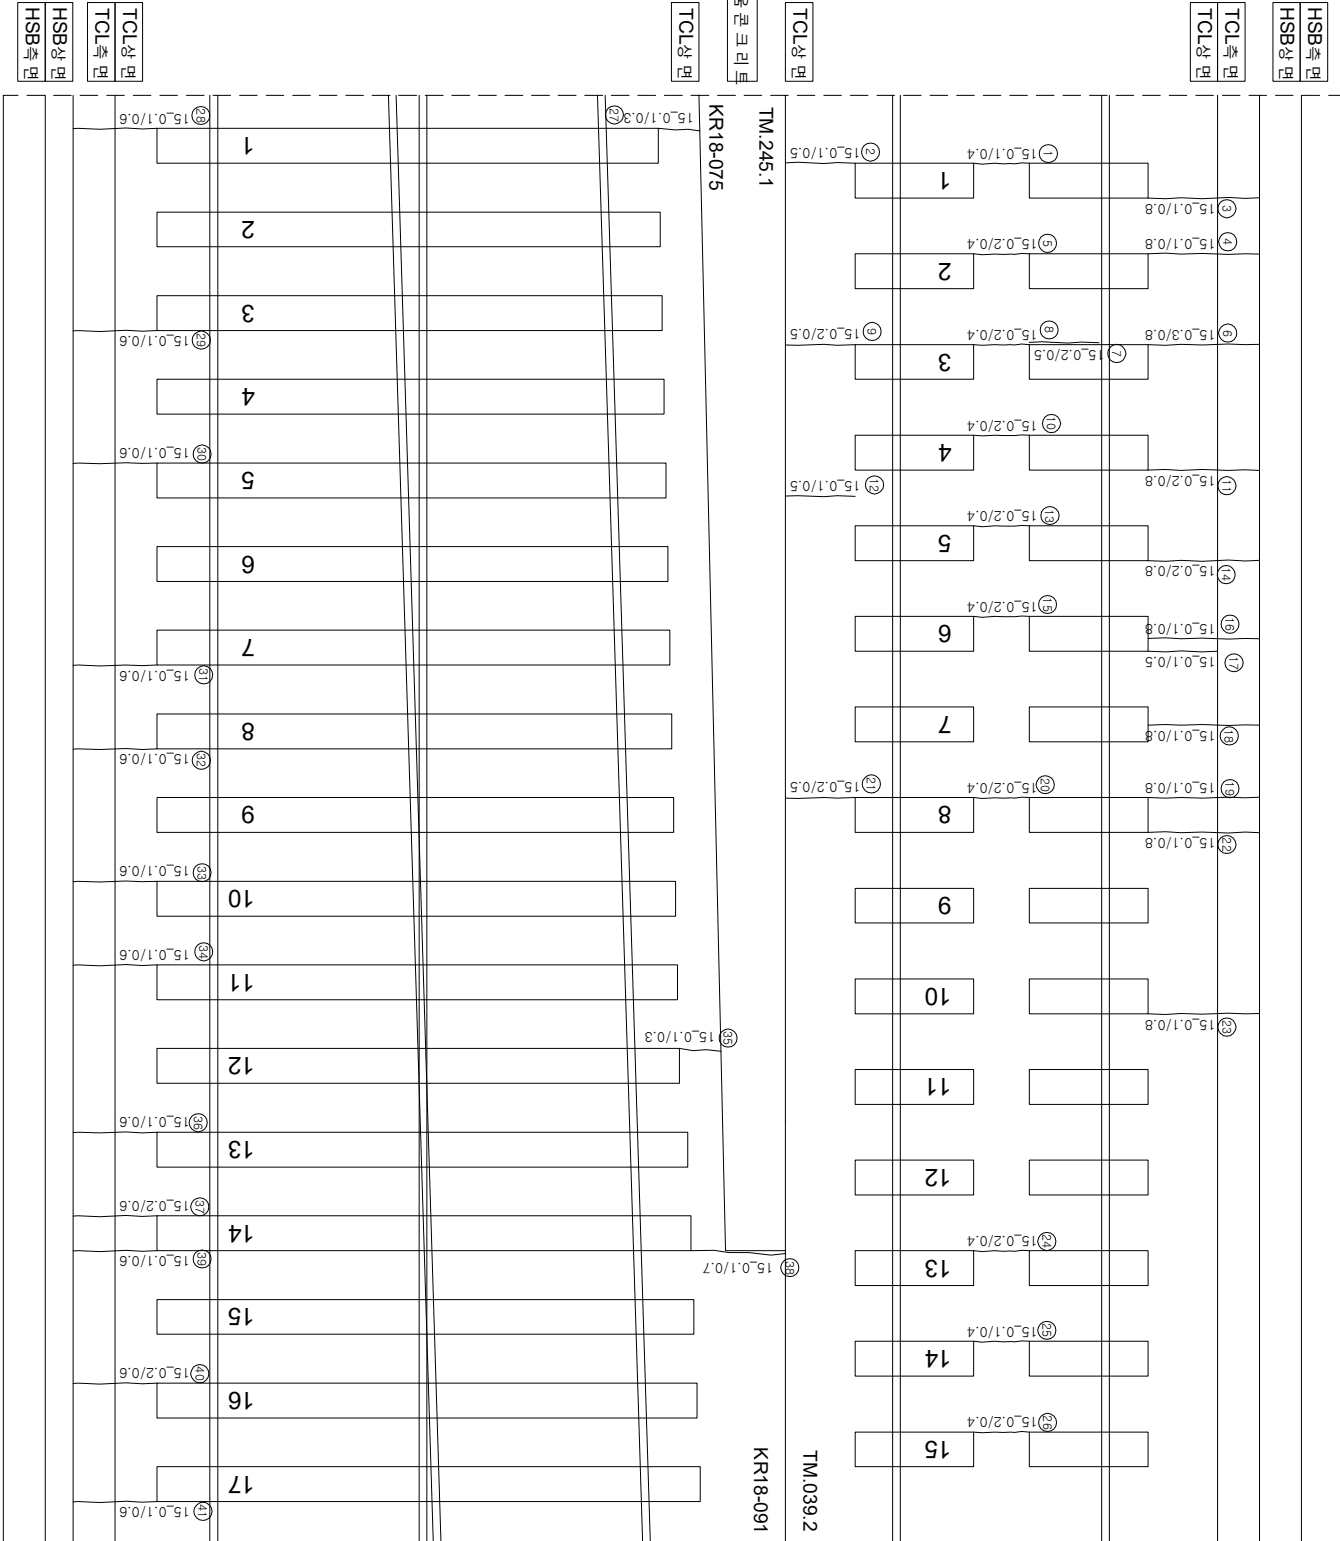

면번	단상	폭	단상	비고	면번	단상	폭	단상	비고
1	균열	0.1	mm	0.4	m	56			
2	균열	0.1	mm	0.5	m	57			
3	균열	0.1	mm	0.8	m	58			
4	균열	0.1	mm	0.8	m	59			
5	균열	0.2	mm	0.4	m	60			
6	균열	0.3	mm	0.8	m	61			
7	관개부 균열	0.2	mm	0.5	m	62			
8	균열	0.2	mm	0.4	m	63			
9	균열	0.2	mm	0.5	m	64			
10	균열	0.2	mm	0.4	m	65			
11	균열	0.2	mm	0.8	m	66			
12	균열	0.1	mm	0.5	m	67			
13	균열	0.2	mm	0.4	m	68			
14	균열	0.2	mm	0.8	m	69			
15	균열	0.2	mm	0.4	m	70			
16	균열	0.1	mm	0.8	m	71			
17	균열	0.1	mm	0.5	m	72			
18	균열	0.1	mm	0.8	m	73			
19	균열	0.1	mm	0.8	m	74			
20	균열	0.2	mm	0.4	m	75			
21	균열	0.2	mm	0.5	m	76			
22	균열	0.1	mm	0.8	m	77			
23	균열	0.1	mm	0.8	m	78			
24	균열	0.2	mm	0.4	m	79			
25	균열	0.1	mm	0.4	m	80			
26	균열	0.2	mm	0.4	m	81			
27	균열	0.1	mm	0.3	m	82			
28	균열	0.1	mm	0.6	m	83			
29	균열	0.1	mm	0.6	m	84			
30	균열	0.1	mm	0.6	m	85			
31	균열	0.1	mm	0.6	m	86			
32	균열	0.1	mm	0.6	m	87			
33	균열	0.1	mm	0.6	m	88			
34	균열	0.1	mm	0.6	m	89			
35	균열	0.1	mm	0.3	m	90			
36	균열	0.1	mm	0.6	m	91			
37	균열	0.2	mm	0.6	m	92			
38	균열	0.1	mm	0.7	m	93			
39	균열	0.1	mm	0.6	m	94			
40	균열	0.2	mm	0.6	m	95			
41	균열	0.1	mm	0.6	m	96			
42					97				
43					98				
44					99				
45					100				
46					101				
47					102				
48					103				
49					104				
50					105				
51					106				
52					107				
53					108				
54					109				
55					110				

시행			공정			재료		
시	행	사	공	역	명	공	역	사
한국철도공사			2017년도 호남고속선 오송-광주송정간 권크리트케도 점검용역			(주)한국구조물안전연구원 (주)한국토목안전연구원 (재)한국건설품질연구원		
이			복			영		
관			관			관		
0.220 (0.3m이하 : 흑색)			0.420 (0.3m초과 0.5m이하 : 황색)			점도상분리		
0.620 (0.5m초과 1.0m이하 : 적색)			1.020 (1.0m이상 : 분홍색)			망상		
						벽리, 벽리, 파손		
						벽태		
						누수, 침윤부		
						시공이음분리, 층분리		