


호남고속선 영천터널 - 토공노반 - 85(43.150~43.160km, L=10m)

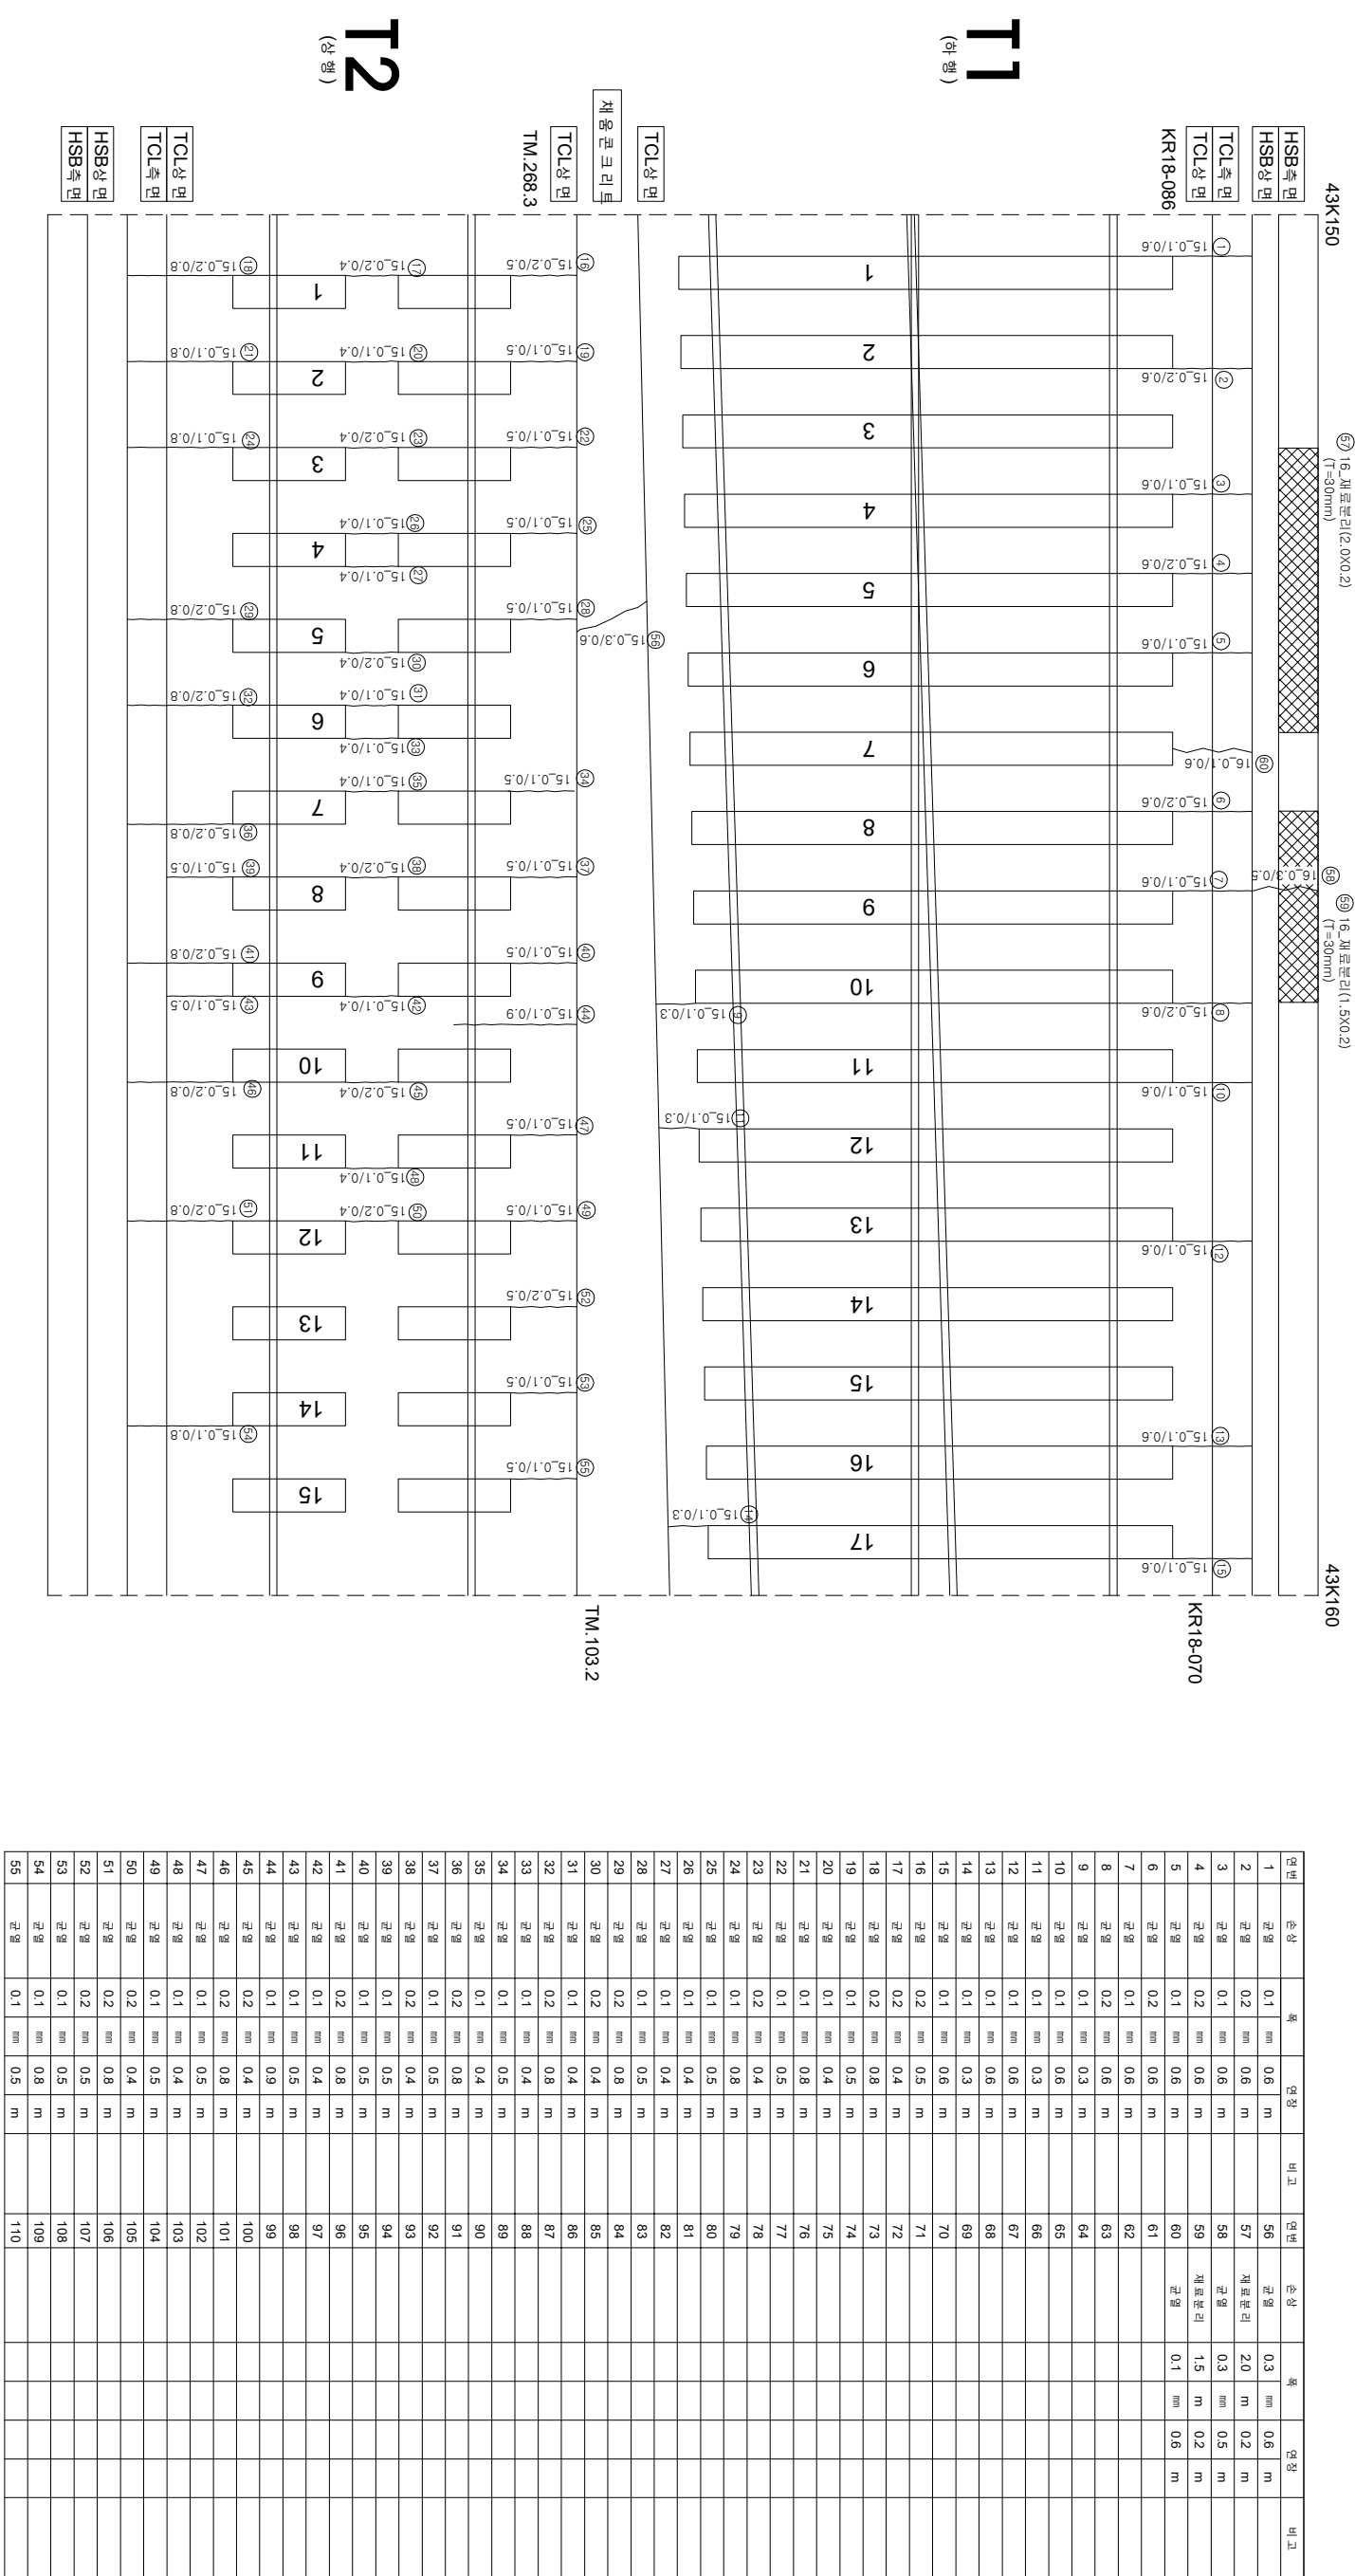

시	행 사	용 역 명	공 용 사	관 계 인 자		장 소	단 선	
				개 설 제 일 지	분 야 별 책 양 지			
KORAIL KOREA RAILROAD	한국철도공사	2017년도 호남고속선 오송-광주승정간 콘크리트캐드 점검영역	(주) 한국구조물안전연구원 (주) 한국국토안전연구원 (재) 한국건설품질연구원	이 복 영	김 원 강 김 경 기 문 준 석 기	군 연	 0220 (0.3m이하 : 철석)	참목대상관리
							 0420 (0.3m초과 0.5m이하 : 형식)	망상
							 0620 (0.5m초과 1.0m미만 : 적석)	박리, 박락, 파손
							 1020 (1.0m이상 : 분출석)	백태
							 0520	누수, 슬럼프
							 0820	사그라들음관리, 총관리
								