


호남고속선 염천터널_토공노반_89(43.190~43.200km, L=10m)

외관조사망도 번호

021_염천터널_토공노반_89(43K190~43K200)

43K190

43K200

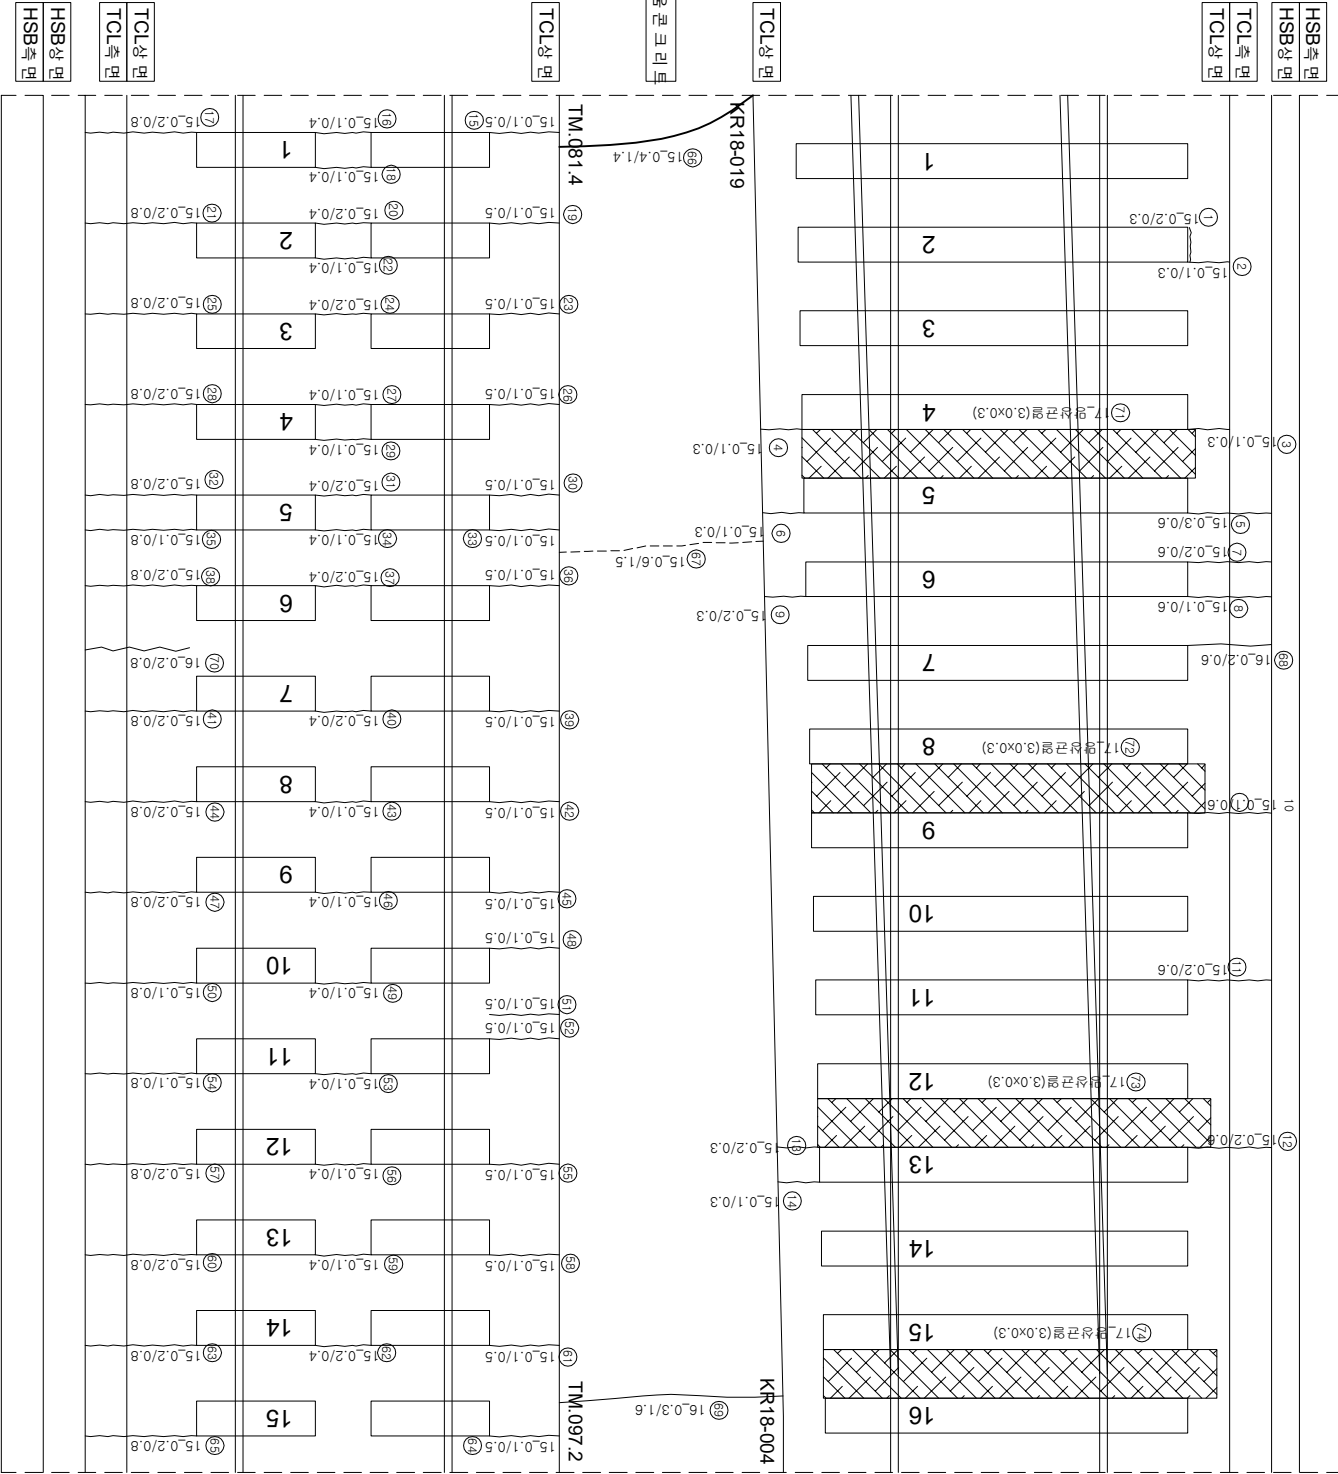

면번	손상	폭	연장	비고	면번	손상	폭	연장	비고		
1	경계부-균열	0.2	mm	0.3	m	56	균열	0.1	mm	0.4	m
2	균열	0.1	mm	0.3	m	57	균열	0.2	mm	0.8	m
3	균열	0.1	mm	0.3	m	58	균열	0.1	mm	0.5	m
4	균열	0.1	mm	0.3	m	59	균열	0.1	mm	0.4	m
5	균열	0.3	mm	0.6	m	60	균열	0.2	mm	0.8	m
6	균열	0.1	mm	0.3	m	61	균열	0.1	mm	0.5	m
7	균열	0.2	mm	0.6	m	62	균열	0.2	mm	0.4	m
8	균열	0.1	mm	0.6	m	63	균열	0.1	mm	0.8	m
9	균열	0.2	mm	0.3	m	64	균열	0.2	mm	0.5	m
10	균열	0.1	mm	0.6	m	65	균열	0.2	mm	0.8	m
11	균열	0.2	mm	0.6	m	66	균열	0.4	mm	1.4	m
12	균열	0.2	mm	0.6	m	67	균열	0.6	mm	1.5	m
13	균열	0.2	mm	0.3	m	68	균열	0.2	mm	0.6	m
14	균열	0.1	mm	0.3	m	69	균열	0.3	mm	1.6	m
15	균열	0.1	mm	0.5	m	70	균열	0.2	mm	0.8	m
16	균열	0.1	mm	0.4	m	71	형상균열	3.0	m	0.3	m
17	균열	0.2	mm	0.8	m	72	형상균열	3.0	m	0.3	m
18	균열	0.1	mm	0.4	m	73	형상균열	3.0	m	0.3	m
19	균열	0.1	mm	0.5	m	74	형상균열	3.0	m	0.3	m
20	균열	0.2	mm	0.4	m	75					
21	균열	0.2	mm	0.8	m	76					
22	균열	0.1	mm	0.4	m	77					
23	균열	0.1	mm	0.5	m	78					
24	균열	0.2	mm	0.4	m	79					
25	균열	0.2	mm	0.8	m	80					
26	균열	0.1	mm	0.5	m	81					
27	균열	0.1	mm	0.4	m	82					
28	균열	0.2	mm	0.8	m	83					
29	균열	0.1	mm	0.4	m	84					
30	균열	0.1	mm	0.5	m	85					
31	균열	0.2	mm	0.4	m	86					
32	균열	0.2	mm	0.8	m	87					
33	균열	0.1	mm	0.5	m	88					
34	균열	0.1	mm	0.4	m	89					
35	균열	0.1	mm	0.8	m	90					
36	균열	0.1	mm	0.5	m	91					
37	균열	0.2	mm	0.4	m	92					
38	균열	0.2	mm	0.8	m	93					
39	균열	0.1	mm	0.5	m	94					
40	균열	0.2	mm	0.4	m	95					
41	균열	0.2	mm	0.8	m	96					
42	균열	0.1	mm	0.5	m	97					
43	균열	0.1	mm	0.4	m	98					
44	균열	0.2	mm	0.8	m	99					
45	균열	0.1	mm	0.5	m	100					
46	균열	0.1	mm	0.4	m	101					
47	균열	0.2	mm	0.8	m	102					
48	균열	0.1	mm	0.5	m	103					
49	균열	0.1	mm	0.4	m	104					
50	균열	0.1	mm	0.8	m	105					
51	균열	0.1	mm	0.5	m	106					
52	균열	0.1	mm	0.5	m	107					
53	균열	0.1	mm	0.4	m	108					
54	균열	0.1	mm	0.8	m	109					
55	균열	0.1	mm	0.5	m	110					

시	행	사	용	역	명	용	역	사	과		관
									관	역	
한국철도공사			2017년도 호남고속선 오송-광주송정간 콘크리트케도 점검용역			(주)한국구조물안전연구원 (주)한국토목안전연구원 (재)한국건설품질연구원			이		관
KORAIL			KOREA RAILROAD			KOREA RAILROAD			KOREA RAILROAD		
						간원강 김정기 윤석기					관
										관	
										관	
