
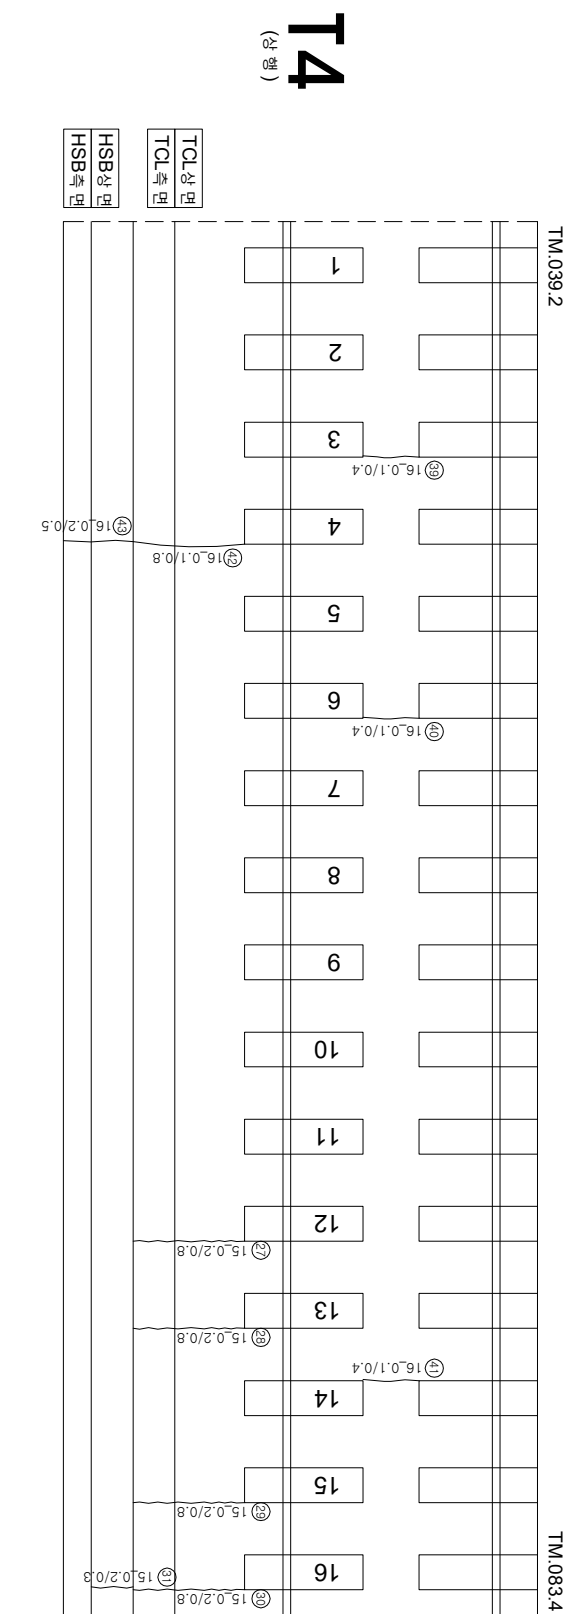


호남고속선 영천터널 - 토공노반 - 부분선 - 1 (43.390~43.400km, L=10m)

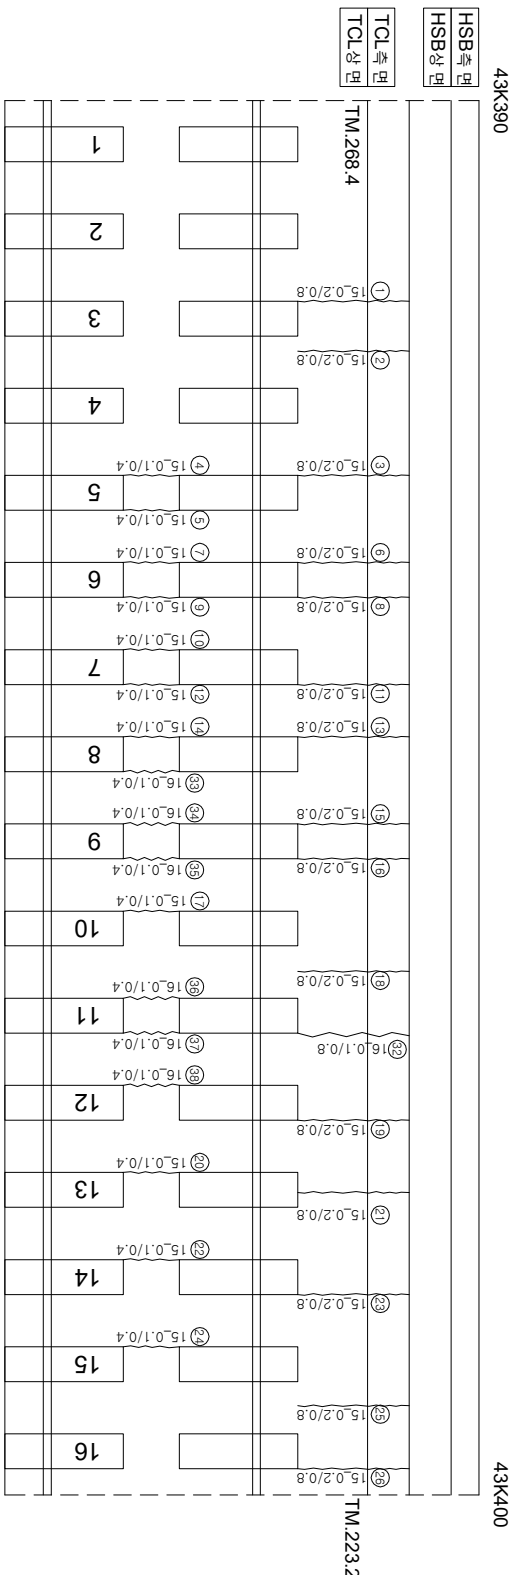

연번	순차	북	연장	비고	연번	순차	북	연장	비고
1	군열	02 mm	0.8 m		56				
2	군열	02 mm	0.8 m		57				
3	군열	02 mm	0.8 m		58				
4	군열	01 mm	0.4 m		59				
5	군열	01 mm	0.4 m		60				
6	군열	02 mm	0.8 m		61				
7	군열	01 mm	0.4 m		62				
8	군열	02 mm	0.8 m		63				
9	군열	01 mm	0.4 m		64				
10	군열	01 mm	0.4 m		65				
11	군열	02 mm	0.8 m		66				
12	군열	01 mm	0.4 m		67				
13	군열	02 mm	0.8 m		68				
14	군열	01 mm	0.4 m		69				
15	군열	02 mm	0.8 m		70				
16	군열	02 mm	0.8 m		71				
17	군열	01 mm	0.4 m		72				
18	군열	02 mm	0.8 m		73				
19	군열	02 mm	0.8 m		74				
20	군열	01 mm	0.4 m		75				
21	군열	02 mm	0.8 m		76				
22	군열	01 mm	0.4 m		77				
23	군열	02 mm	0.8 m		78				
24	군열	01 mm	0.4 m		79				
25	군열	02 mm	0.8 m		80				
26	군열	02 mm	0.8 m		81				
27	군열	02 mm	0.8 m		82				
28	군열	02 mm	0.8 m		83				
29	군열	02 mm	0.8 m		84				
30	군열	02 mm	0.8 m		85				
31	군열	02 mm	0.3 m		86				
32	군열	01 mm	0.8 m		87				
33	군열	01 mm	0.4 m		88				
34	군열	01 mm	0.4 m		89				
35	군열	01 mm	0.4 m		90				
36	군열	01 mm	0.4 m		91				
37	군열	01 mm	0.4 m		92				
38	군열	01 mm	0.4 m		93				
39	군열	01 mm	0.4 m		94				
40	군열	01 mm	0.4 m		95				
41	군열	01 mm	0.4 m		96				
42	군열	01 mm	0.8 m		97				
43	군열	02 mm	0.5 m		98				
44					99				
45					100				
46					101				
47					102				
48					103				
49					104				
50					105				
51					106				
52					107				
53					108				
54					109				
55					110				

[illegible]