


호남고속선 염천터널_토공노반_부분선_22(43.600~43.610km, L=10m)

43K600

43K610

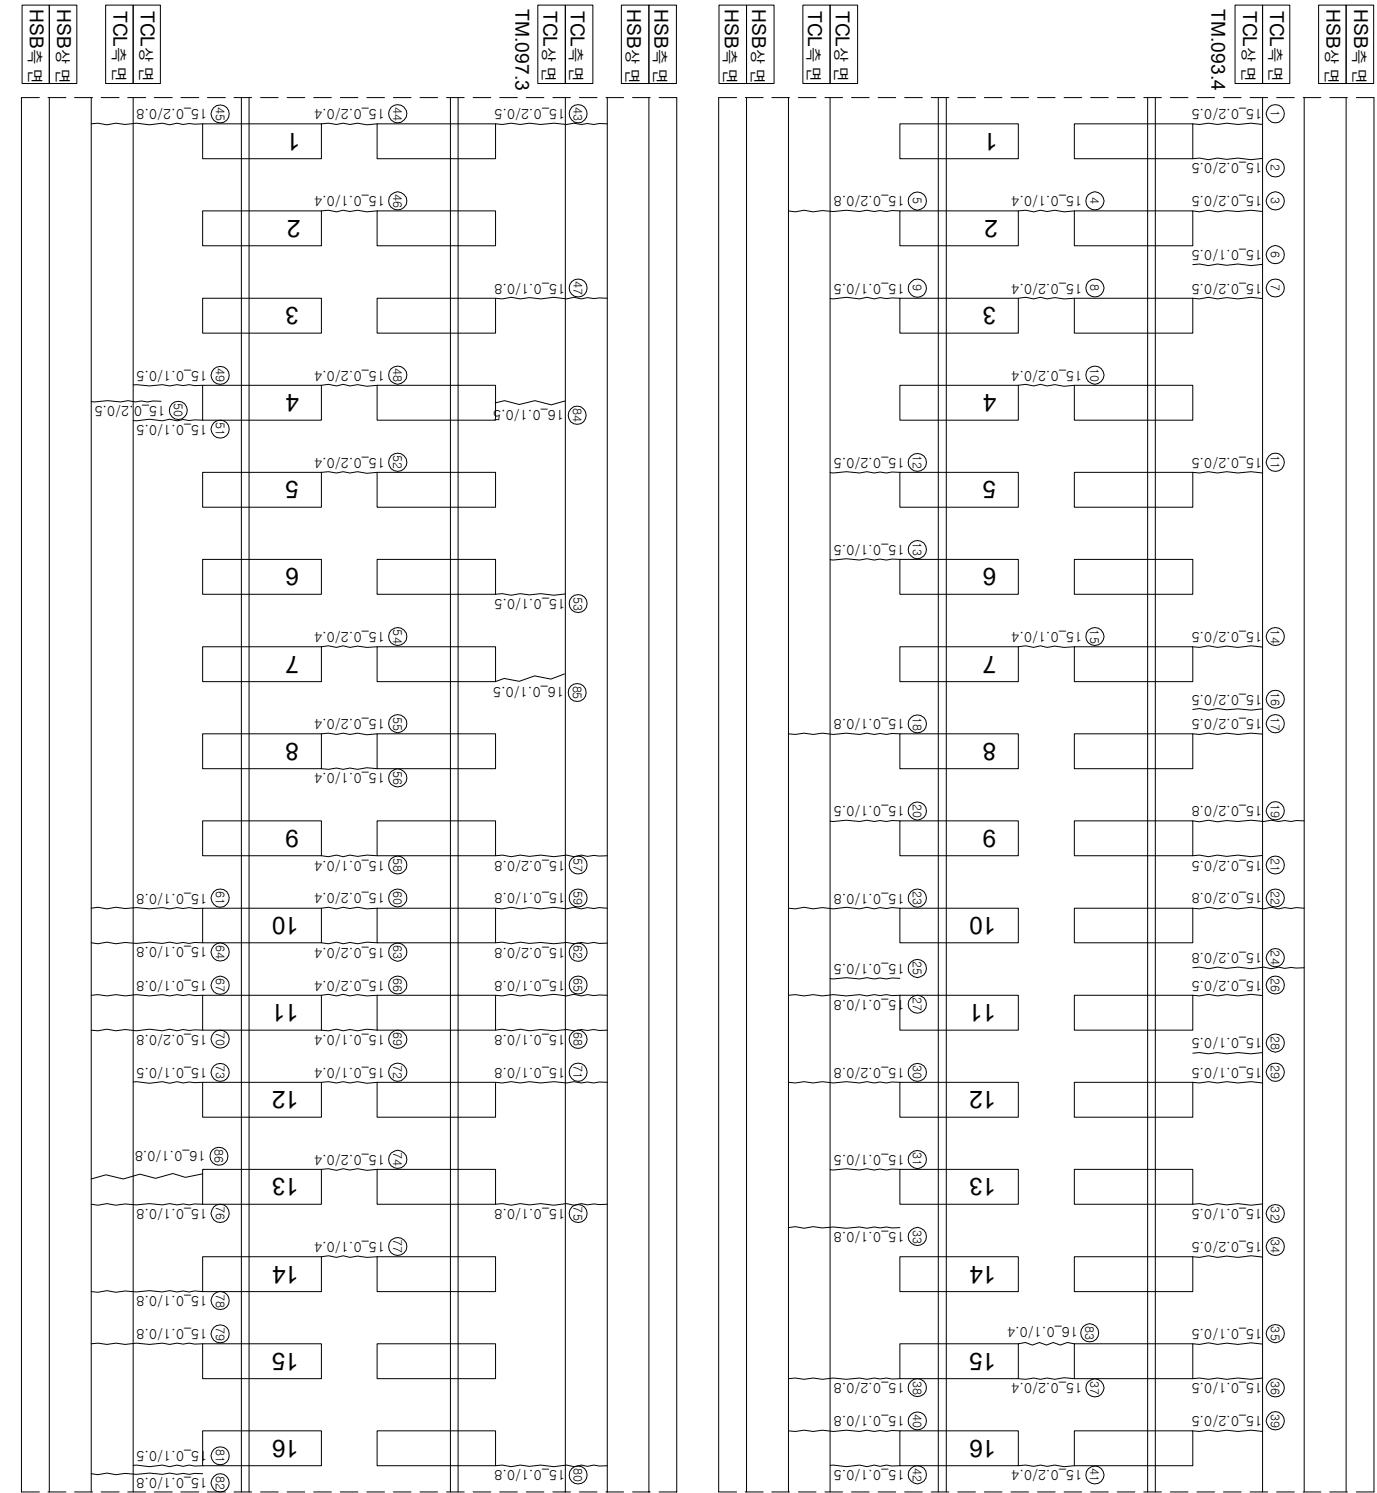

연번	산상	폭	연장	비고	연번	산상	폭	연장	비고
1	균열	0.2	0.5 m		56	균열	0.1	0.4 m	
2	균열	0.2	0.5 m		57	균열	0.2	0.8 m	
3	균열	0.2	0.5 m		58	균열	0.1	0.4 m	
4	균열	0.1	0.4 m		59	균열	0.1	0.8 m	
5	균열	0.2	0.8 m		60	균열	0.2	0.4 m	
6	균열	0.1	0.5 m		61	균열	0.1	0.8 m	
7	균열	0.2	0.5 m		62	균열	0.2	0.8 m	
8	균열	0.2	0.4 m		63	균열	0.2	0.4 m	
9	균열	0.1	0.5 m		64	균열	0.1	0.8 m	
10	균열	0.2	0.4 m		65	균열	0.1	0.8 m	
11	균열	0.2	0.5 m		66	균열	0.2	0.4 m	
12	균열	0.2	0.5 m		67	균열	0.1	0.8 m	
13	균열	0.1	0.5 m		68	균열	0.1	0.8 m	
14	균열	0.2	0.5 m		69	균열	0.1	0.4 m	
15	균열	0.1	0.4 m		70	균열	0.2	0.8 m	
16	균열	0.2	0.5 m		71	균열	0.1	0.8 m	
17	균열	0.2	0.5 m		72	균열	0.1	0.4 m	
18	균열	0.1	0.8 m		73	균열	0.1	0.5 m	
19	균열	0.2	0.8 m		74	균열	0.2	0.4 m	
20	균열	0.1	0.5 m		75	균열	0.1	0.8 m	
21	균열	0.2	0.5 m		76	균열	0.1	0.8 m	
22	균열	0.2	0.8 m		77	균열	0.1	0.4 m	
23	균열	0.1	0.8 m		78	균열	0.1	0.8 m	
24	균열	0.2	0.8 m		79	균열	0.1	0.8 m	
25	균열	0.1	0.5 m		80	균열	0.1	0.8 m	
26	균열	0.2	0.5 m		81	균열	0.1	0.5 m	
27	균열	0.1	0.8 m		82	균열	0.1	0.8 m	
28	균열	0.1	0.5 m		83	균열	0.1	0.4 m	
29	균열	0.1	0.5 m		84	균열	0.1	0.5 m	
30	균열	0.2	0.8 m		85	균열	0.1	0.5 m	
31	균열	0.1	0.5 m		86	균열	0.1	0.8 m	
32	균열	0.1	0.5 m		87				
33	균열	0.1	0.8 m		88				
34	균열	0.2	0.5 m		89				
35	균열	0.1	0.5 m		90				
36	균열	0.1	0.5 m		91				
37	균열	0.2	0.4 m		92				
38	균열	0.2	0.8 m		93				
39	균열	0.2	0.5 m		94				
40	균열	0.1	0.8 m		95				
41	균열	0.2	0.4 m		96				
42	균열	0.1	0.5 m		97				
43	균열	0.2	0.5 m		98				
44	균열	0.2	0.4 m		99				
45	균열	0.2	0.8 m		100				
46	균열	0.1	0.4 m		101				
47	균열	0.1	0.8 m		102				
48	균열	0.2	0.4 m		103				
49	균열	0.1	0.5 m		104				
50	균열	0.2	0.5 m		105				
51	균열	0.1	0.5 m		106				
52	균열	0.2	0.4 m		107				
53	균열	0.1	0.5 m		108				
54	균열	0.2	0.4 m		109				
55	균열	0.2	0.4 m		110				

시	행	사	영	역	명	영	역	사	이		영	구	도	지	지
									관	공					
한국철도공사															
2017년도 호남고속선 오송-광주승강간 콘크리트케도 점검용역															
(주)한국구조물안전연구원 (주)한국토목안전연구원 (재)한국건설품질연구원															
이복영															
김문강 김경기 김은석															
구															
도															
지															
지															
0.220 (0.300이하 : 특석)															
0.400 (0.300초과 0.500이하 : 형석)															
0.600 (0.500초과 1.000미만 : 적석)															
1.020 (1.000이상 : 불용석)															
점목도상분리															
망상															
박리,박락,피손															
백태															
자료분리															
철근노출															
누수,슬럼프															
시공이음분리,총분리															