
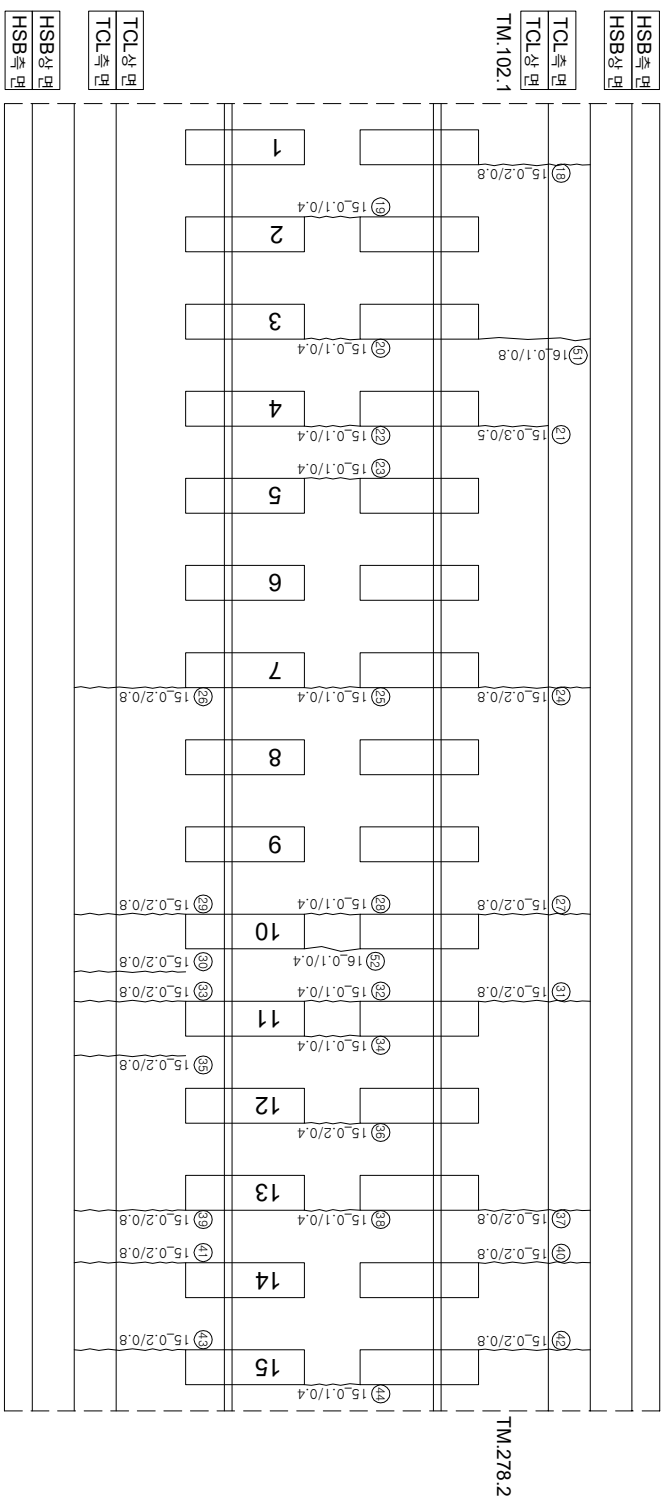


화남고수전역천터널-토공노반-부본선-6(43.440~43.450km, L=10m)

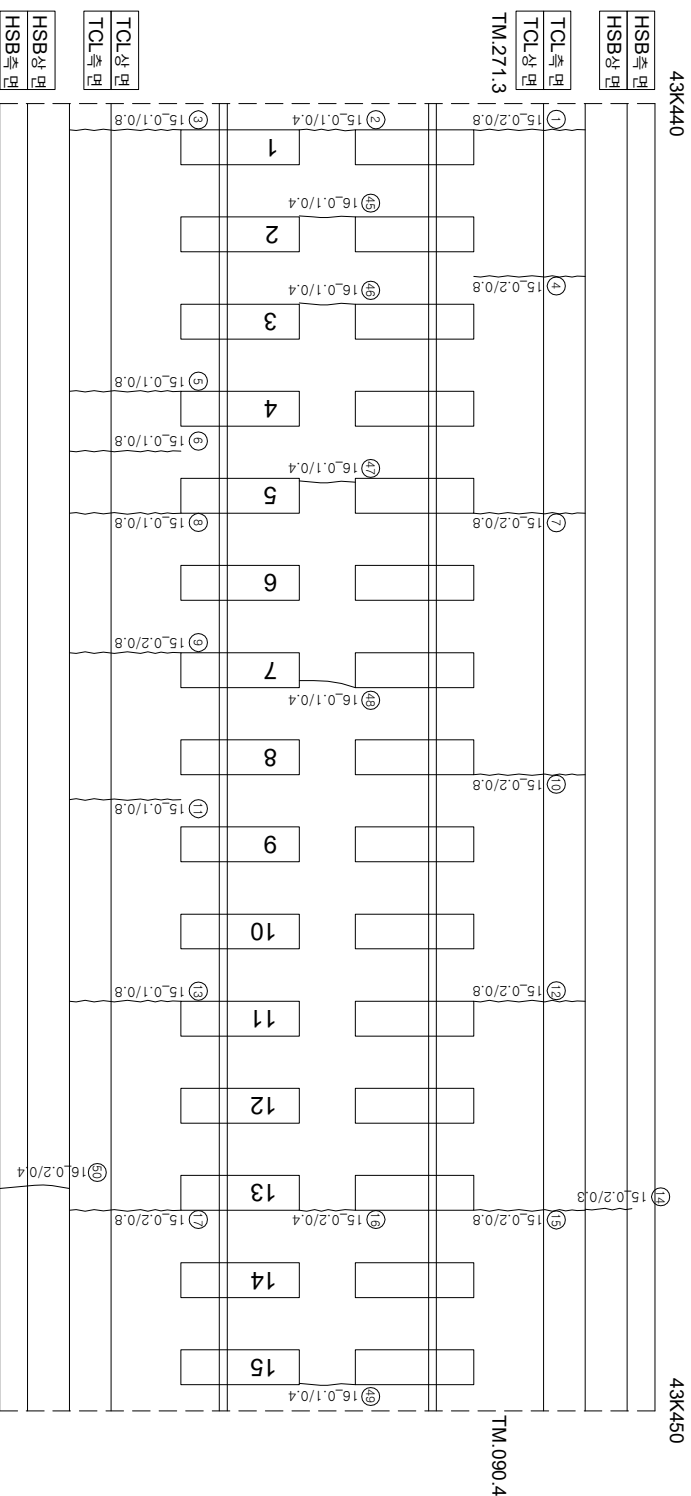

연번	순상	폭	연장	비고	연번	순상	폭	연장	비고
1	균열	0.2	mm	0.8	m	56			
2	균열	0.1	mm	0.4	m	57			
3	균열	0.1	mm	0.8	m	58			
4	균열	0.2	mm	0.8	m	59			
5	균열	0.1	mm	0.8	m	60			
6	균열	0.1	mm	0.8	m	61			
7	균열	0.2	mm	0.8	m	62			
8	균열	0.1	mm	0.8	m	63			
9	균열	0.2	mm	0.8	m	64			
10	균열	0.2	mm	0.8	m	65			
11	균열	0.1	mm	0.8	m	66			
12	균열	0.2	mm	0.8	m	67			
13	균열	0.1	mm	0.8	m	68			
14	균열	0.2	mm	0.3	m	69			
15	균열	0.2	mm	0.8	m	70			
16	균열	0.2	mm	0.4	m	71			
17	균열	0.2	mm	0.8	m	72			
18	균열	0.2	mm	0.8	m	73			
19	균열	0.1	mm	0.4	m	74			
20	균열	0.1	mm	0.4	m	75			
21	균열	0.3	mm	0.5	m	76			
22	균열	0.1	mm	0.4	m	77			
23	균열	0.1	mm	0.4	m	78			
24	균열	0.2	mm	0.8	m	79			
25	균열	0.1	mm	0.4	m	80			
26	균열	0.2	mm	0.8	m	81			
27	균열	0.2	mm	0.8	m	82			
28	균열	0.1	mm	0.4	m	83			
29	균열	0.2	mm	0.8	m	84			
30	균열	0.2	mm	0.8	m	85			
31	균열	0.2	mm	0.8	m	86			
32	균열	0.1	mm	0.4	m	87			
33	균열	0.2	mm	0.8	m	88			
34	균열	0.1	mm	0.4	m	89			
35	균열	0.2	mm	0.8	m	90			
36	균열	0.2	mm	0.4	m	91			
37	균열	0.2	mm	0.8	m	92			
38	균열	0.1	mm	0.4	m	93			
39	균열	0.2	mm	0.8	m	94			
40	균열	0.2	mm	0.8	m	95			
41	균열	0.2	mm	0.8	m	96			
42	균열	0.2	mm	0.8	m	97			
43	균열	0.2	mm	0.8	m	98			
44	균열	0.1	mm	0.4	m	99			
45	균열	0.1	mm	0.4	m	100			
46	균열	0.1	mm	0.4	m	101			
47	균열	0.1	mm	0.4	m	102			
48	균열	0.1	mm	0.4	m	103			
49	균열	0.1	mm	0.4	m	104			
50	균열	0.2	mm	0.4	m	105			
51	균열	0.1	mm	0.4	m	106			
52	균열	0.1	mm	0.8	m	107			
53					108				
54					109				
55					110				

	시	행	사	공	역	명	주	의	사	이	목	영	영역	
	과		업											장	소	명	지	
	과		업											명	지	소		명	지	
	과		업											명	지	소		명	지	
	과		업											명	지	소		명	지	
							(주) 한국구조물안전연구원 (주) 해외국토안전연구원 (제) 한국건설품질연구원	