
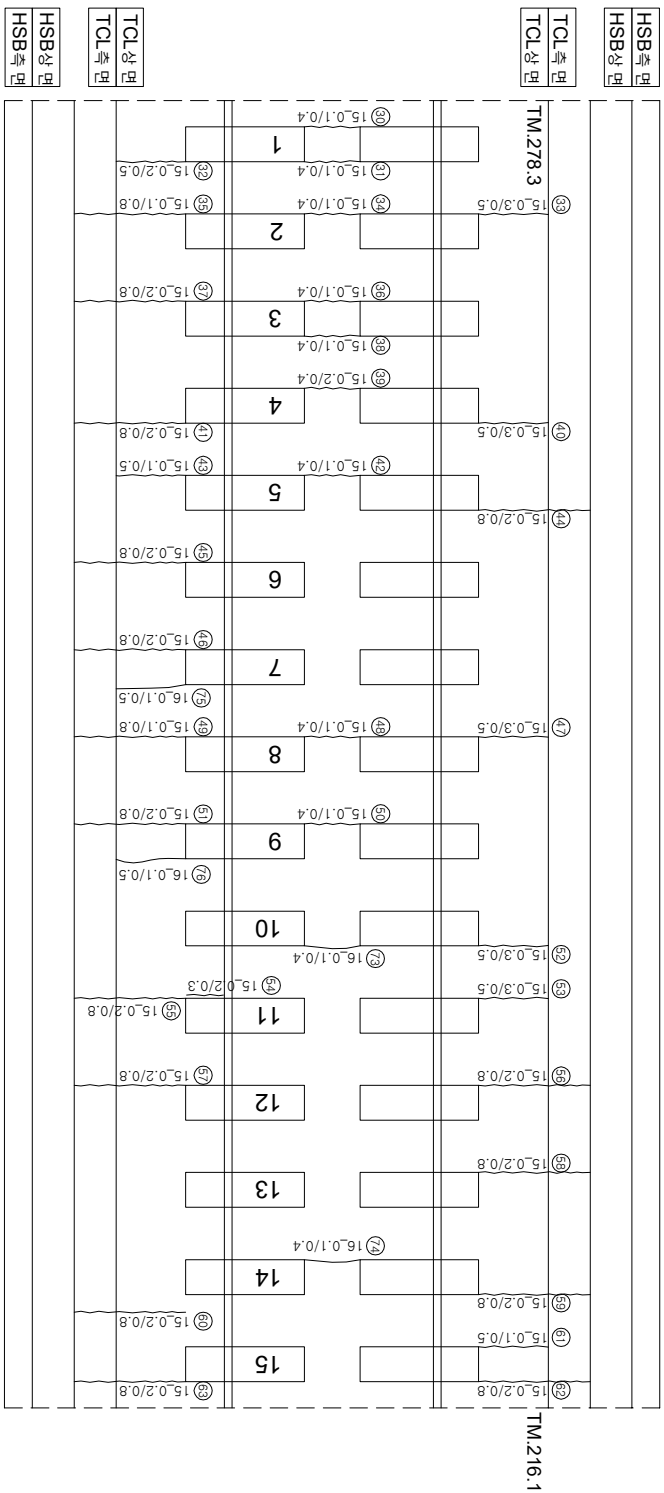


호남고속선 여천터널 - 토공노반 - 부본선 - 8(43.460~43.470km, L=10m)

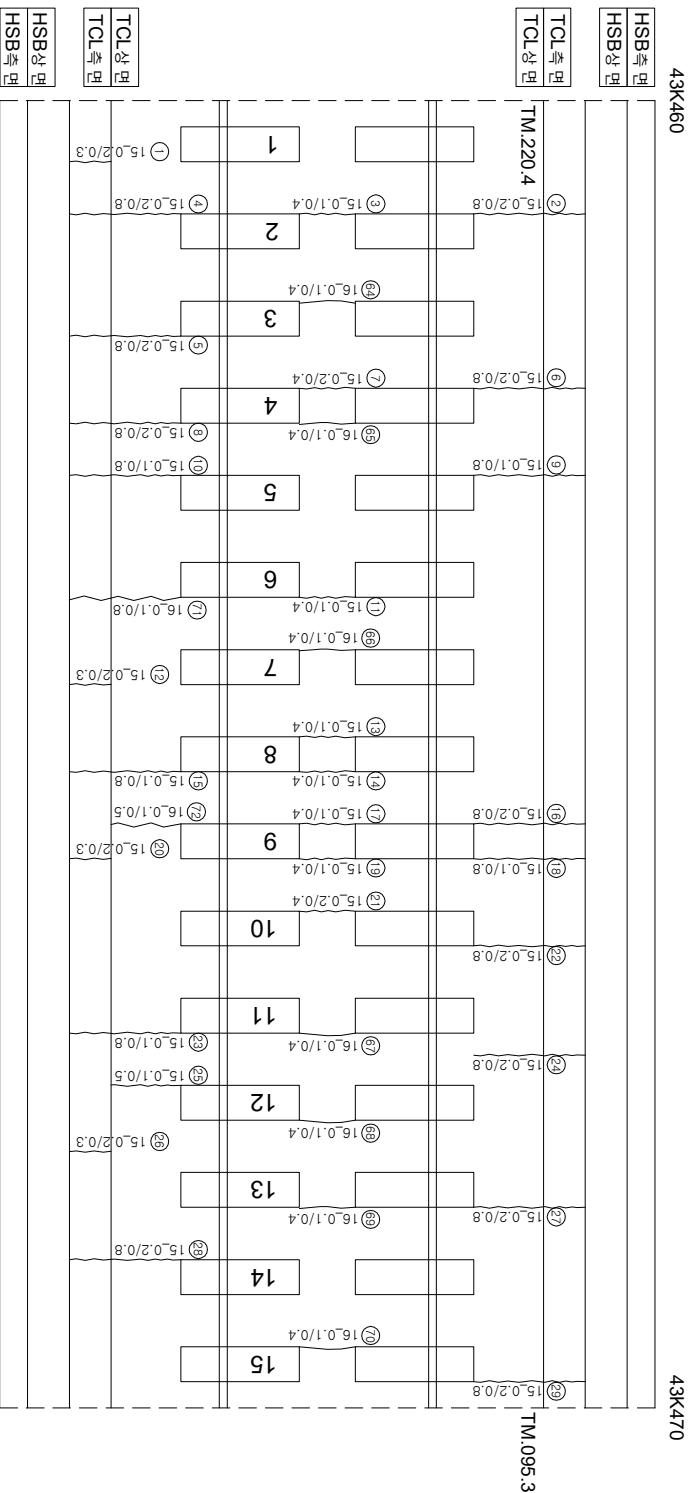

연번	순차	폭	연장	비고	연번	순차	폭	연장	비고
1	균열	0.2 mm	0.3 m		56	균열	0.2 mm	0.8 m	
2	균열	0.2 mm	0.8 m		57	균열	0.2 mm	0.8 m	
3	균열	0.1 mm	0.4 m		58	균열	0.2 mm	0.8 m	
4	균열	0.2 mm	0.8 m		59	균열	0.2 mm	0.8 m	
5	균열	0.2 mm	0.8 m		60	균열	0.2 mm	0.8 m	
6	균열	0.2 mm	0.8 m		61	균열	0.1 mm	0.5 m	
7	균열	0.2 mm	0.4 m		62	균열	0.2 mm	0.8 m	
8	균열	0.2 mm	0.8 m		63	균열	0.2 mm	0.8 m	
9	균열	0.1 mm	0.8 m		64	균열	0.1 mm	0.4 m	
10	균열	0.1 mm	0.8 m		65	균열	0.1 mm	0.4 m	
11	균열	0.1 mm	0.4 m		66	균열	0.1 mm	0.4 m	
12	균열	0.2 mm	0.3 m		67	균열	0.1 mm	0.4 m	
13	균열	0.1 mm	0.4 m		68	균열	0.1 mm	0.4 m	
14	균열	0.1 mm	0.4 m		69	균열	0.1 mm	0.4 m	
15	균열	0.1 mm	0.8 m		70	균열	0.1 mm	0.4 m	
16	균열	0.2 mm	0.8 m		71	균열	0.1 mm	0.4 m	
17	균열	0.1 mm	0.4 m		72	균열	0.1 mm	0.4 m	
18	균열	0.2 mm	0.8 m		73	균열	0.1 mm	0.4 m	
19	균열	0.1 mm	0.4 m		74	균열	0.1 mm	0.4 m	
20	균열	0.2 mm	0.3 m		75	균열	0.1 mm	0.5 m	
21	균열	0.2 mm	0.4 m		76	균열	0.1 mm	0.5 m	
22	균열	0.2 mm	0.8 m		77				
23	균열	0.1 mm	0.8 m		78				
24	균열	0.2 mm	0.8 m		79				
25	균열	0.1 mm	0.5 m		80				
26	균열	0.2 mm	0.3 m		81				
27	균열	0.2 mm	0.8 m		82				
28	균열	0.2 mm	0.8 m		83				
29	균열	0.2 mm	0.8 m		84				
30	균열	0.1 mm	0.4 m		85				
31	균열	0.2 mm	0.5 m		86				
32	균열	0.3 mm	0.5 m		87				
33	균열	0.1 mm	0.4 m		88				
34	균열	0.1 mm	0.8 m		89				
35	균열	0.1 mm	0.4 m		90				
36	균열	0.2 mm	0.8 m		91				
37	균열	0.1 mm	0.4 m		92				
38	균열	0.2 mm	0.4 m		93				
39	균열	0.3 mm	0.5 m		94				
40	균열	0.2 mm	0.8 m		95				
41	균열	0.1 mm	0.4 m		96				
42	균열	0.1 mm	0.5 m		97				
43	균열	0.2 mm	0.8 m		98				
44	균열	0.2 mm	0.8 m		99				
45	균열	0.2 mm	0.8 m		100				
46	균열	0.2 mm	0.8 m		101				
47	균열	0.3 mm	0.5 m		102				
48	균열	0.1 mm	0.4 m		103				
49	균열	0.1 mm	0.8 m		104				
50	균열	0.1 mm	0.4 m		105				
51	균열	0.2 mm	0.8 m		106				
52	균열	0.3 mm	0.5 m		107				
53	균열	0.3 mm	0.5 m		108				
54	경계부 균열	0.2 mm	0.3 m		109				
55	균열	0.2 mm	0.8 m		110				

시행사	영역명	용역사	이력영	구간	0.2220 (0.300이하 : 흑색) 0.4820 (0.300초과 0.500이하 : 청색) 0.6620 (0.500초과 1.000이하 : 적색) 1.0020 (1.000이상 : 분홍색) 한목도상분리 망상 바리·바라·바순 뱀태	재료분리 철근노출 누수수문부 시공이음분리, 혼분리
한국철도공사		2017년도 한남고속선 오송-광주승강간 콘크리트케도 정검영역		(주) 한국구조물안전연구원 (주) 한국국토안전연구원 (재) 한국건설품질연구원		
KORAIL KOREA RAILROAD						