


호남고속선 광주고기_19(43.771~43.779km, S18)

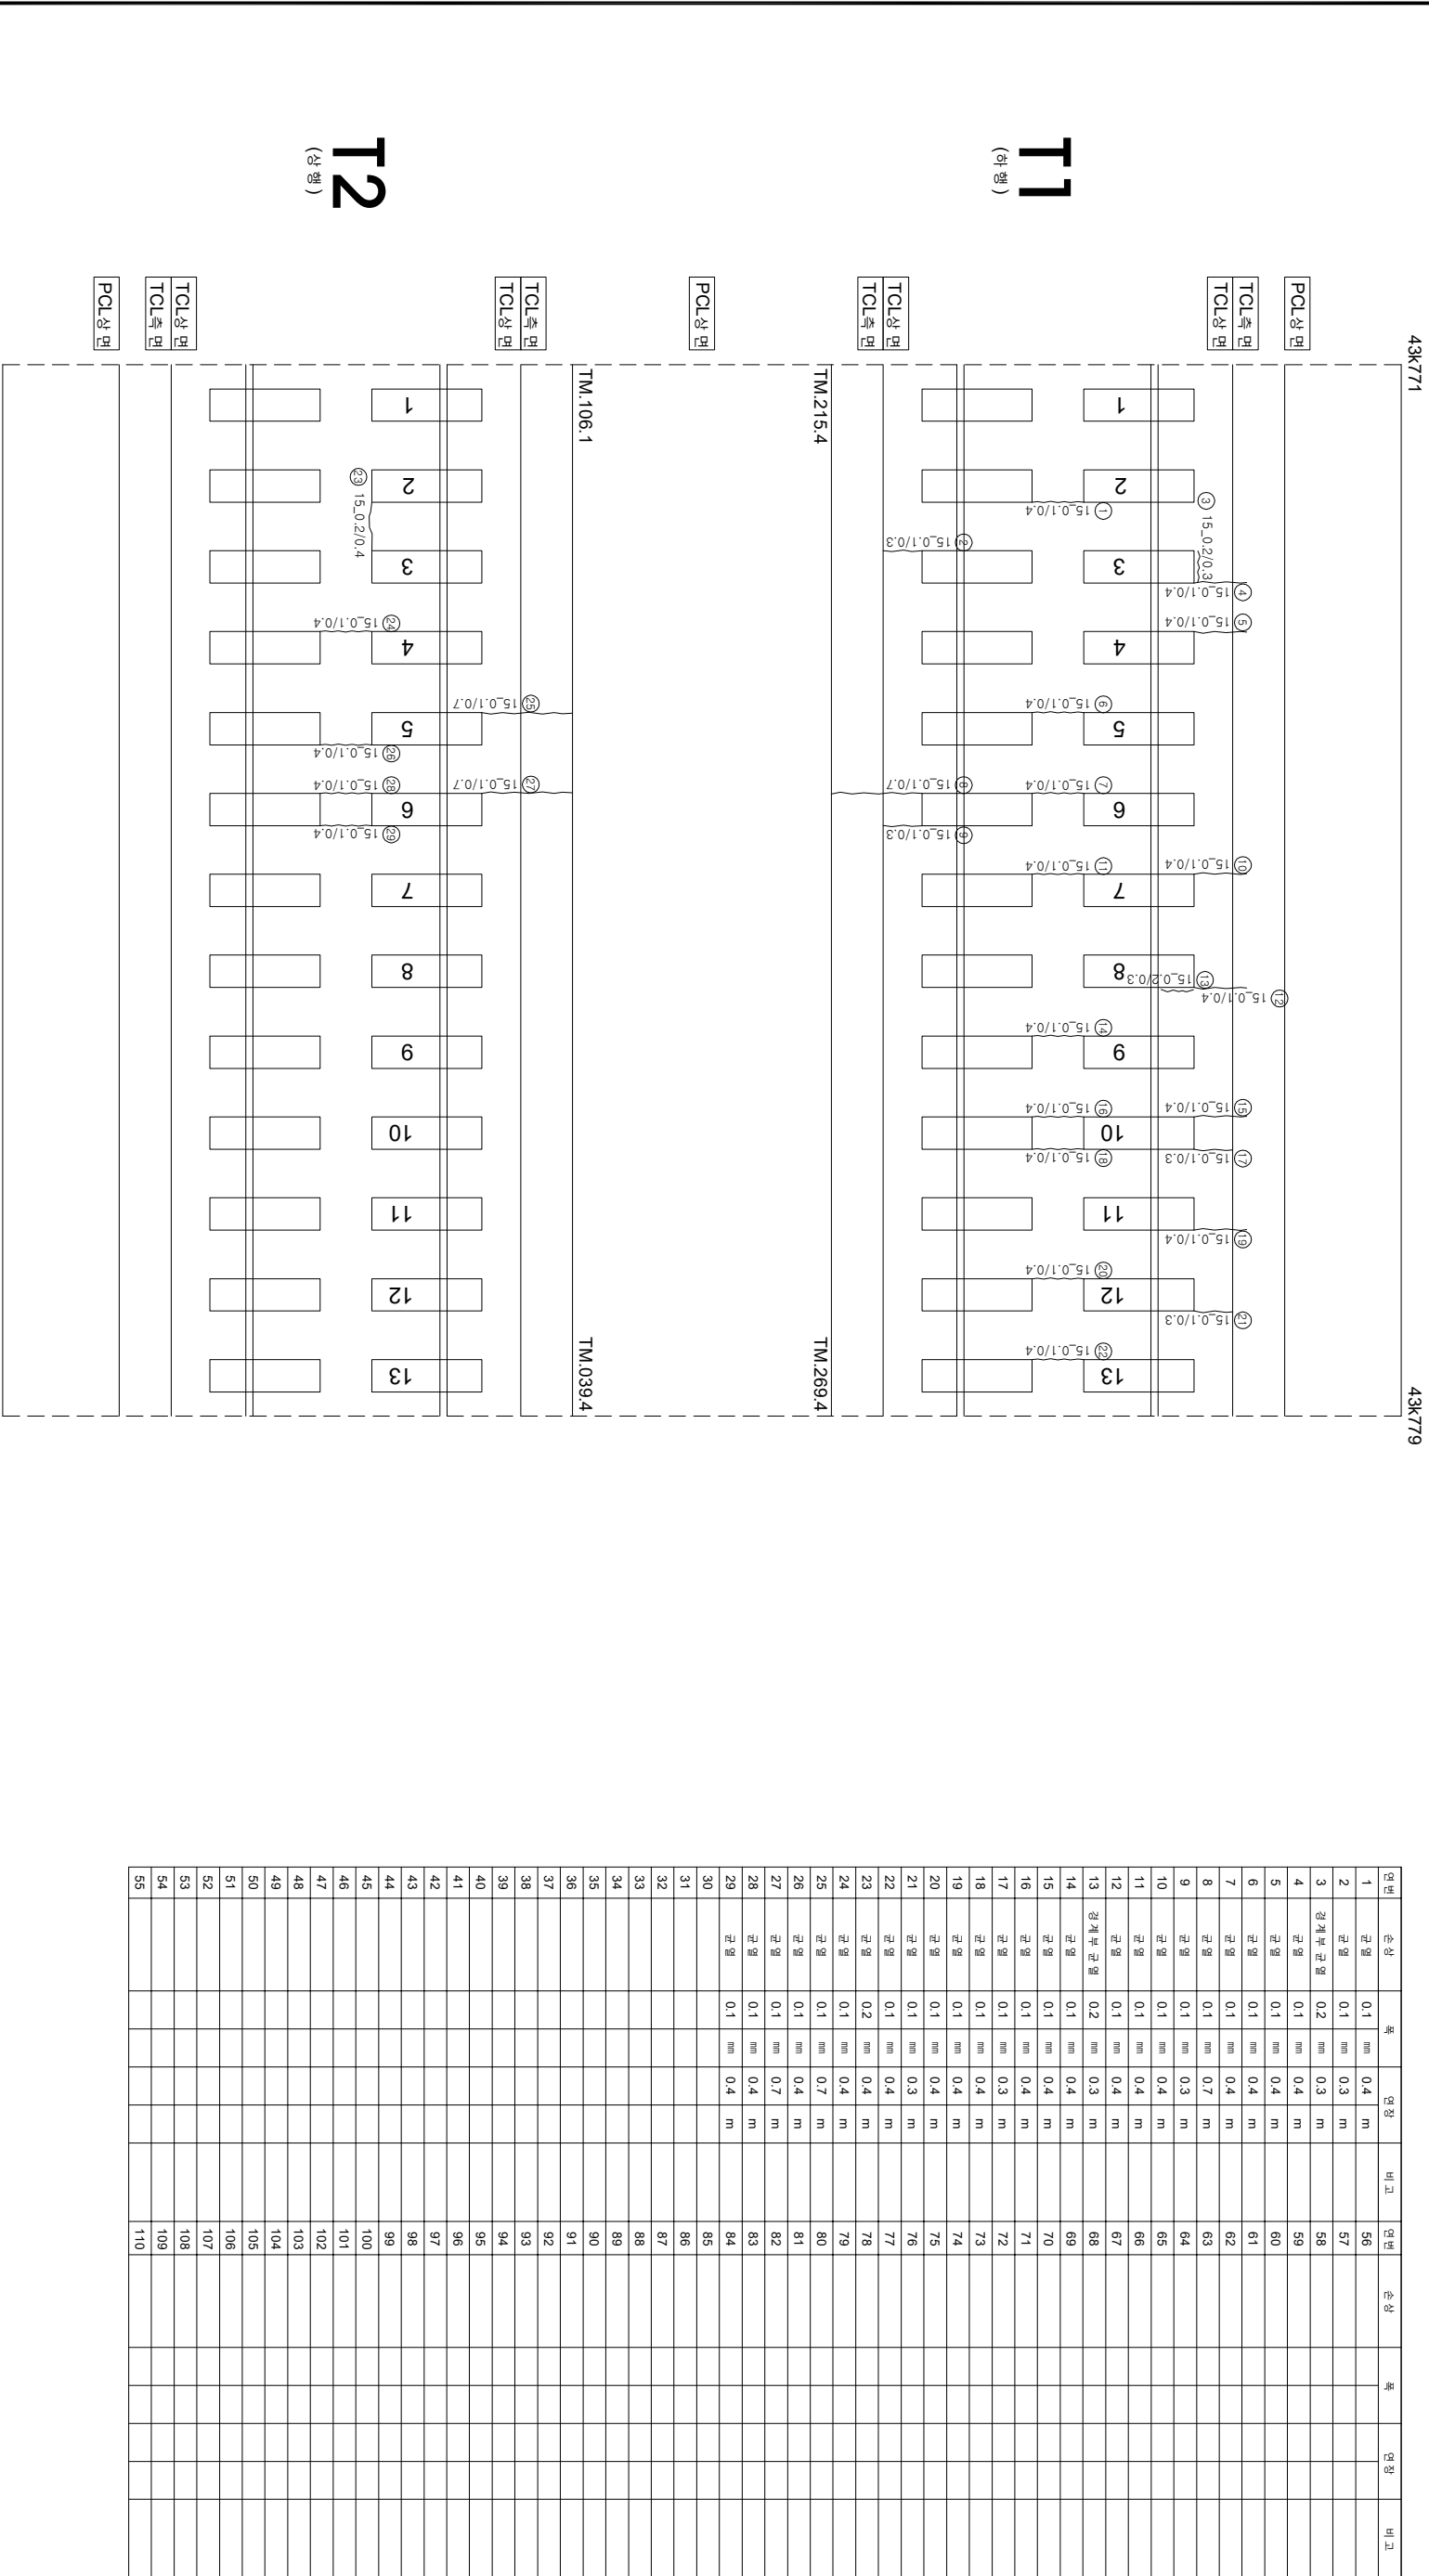

시

광

사

공

역

명

공

역

사

이

복

영

관

경

기

원

0.220 (0.3mm이하 : 흑색)

0.420 (0.3mm초과 0.5mm이하 : 황색)

0.620 (0.5mm초과 1.0mm이하 : 적색)

1.020 (1.0mm이상 : 분홍색)

침묵도상분리

양상

벽리, 벽리, 파손

벽태

침묵도상분리

철근노출

누수, 침윤부

시공이음분리, 층분리

T1
(하행)

T2
(상행)