


호남고속선 공주고가_27(43.831~43.837km, S26)

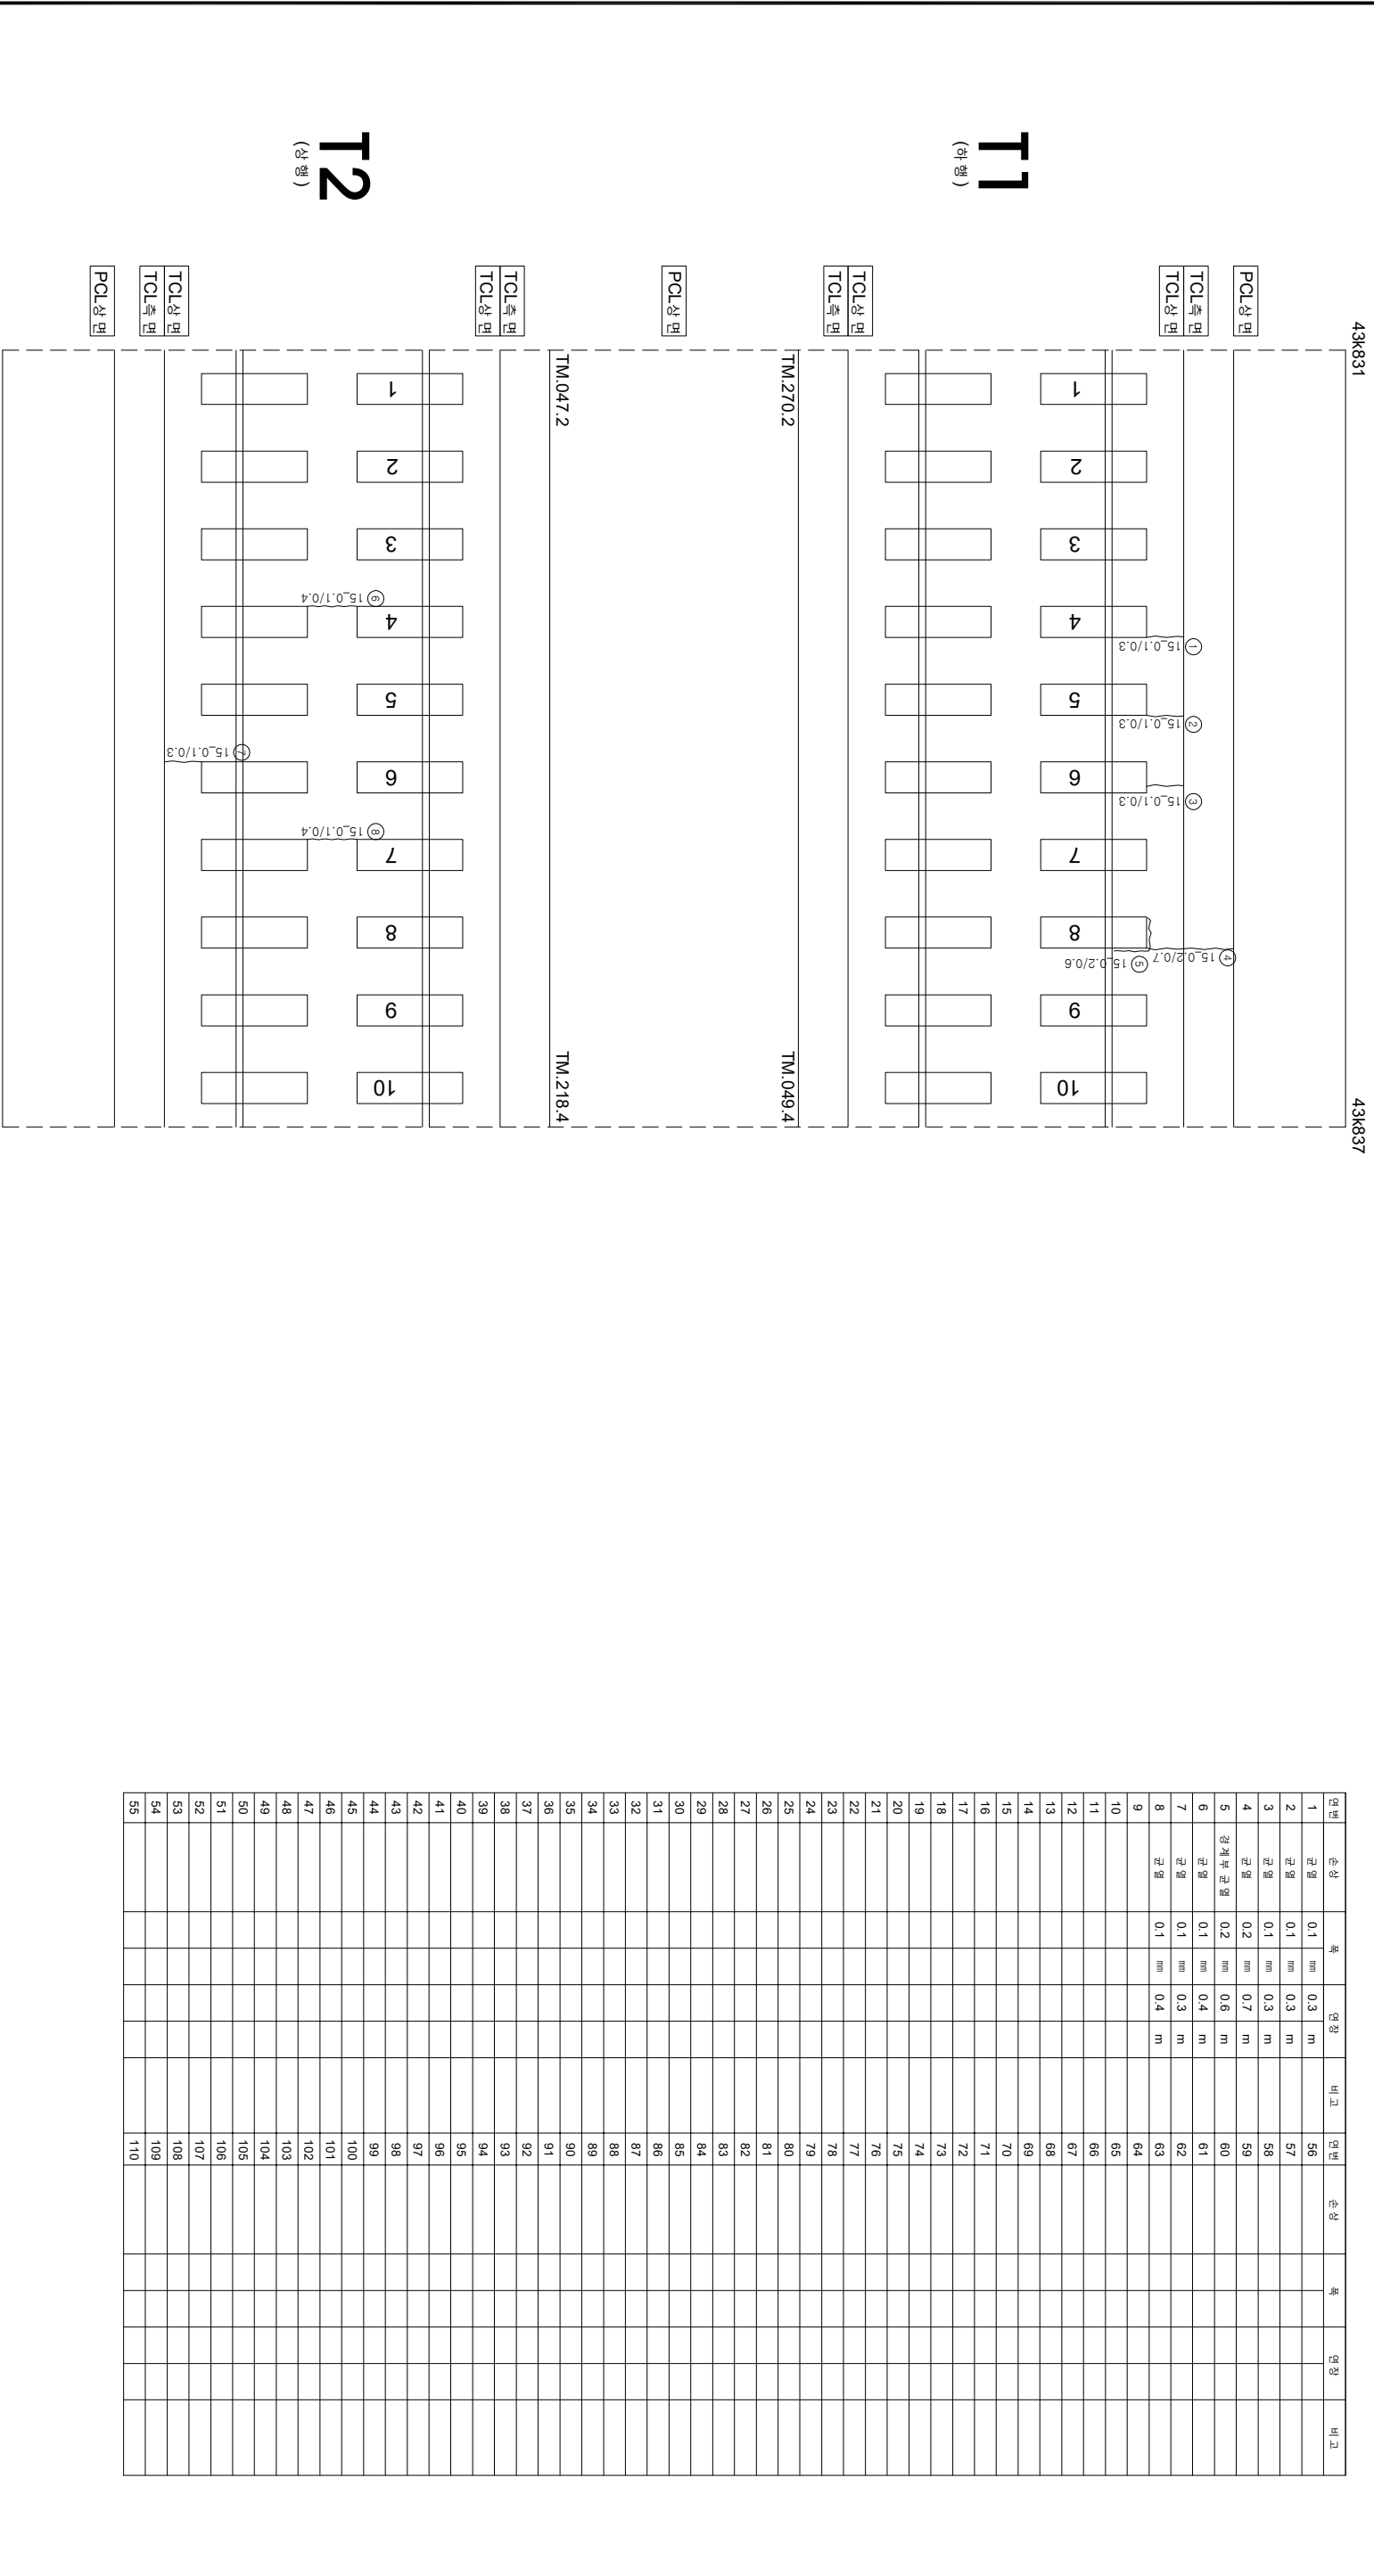

TM.047.2

TM.218.4

PCI상면

TCL측면
TCL측면

1

2

3

4

5

6

7

8

9

10

⑧ 15.0,1/0.4

⑨ 15.0,1/0.3

TM.047.2

TM.218.4

면번	손상	폭	연장	비고	면번	손상	폭	연장	비고
1	균열	0.1	mm	0.3 m	56				
2	균열	0.1	mm	0.3 m	57				
3	균열	0.1	mm	0.3 m	58				
4	균열	0.2	mm	0.7 m	59				
5	관계부 균열	0.2	mm	0.6 m	60				
6	균열	0.1	mm	0.4 m	61				
7	균열	0.1	mm	0.3 m	62				
8	균열	0.1	mm	0.4 m	63				
9					64				
10					65				
11					66				
55					110				

0.220 (0.3mm이하 : 녹색)

0.420 (0.3mm초과 0.5mm이하 : 황색)

0.620 (0.5mm초과 1.0mm미만 : 적색)

1.020 (1.0mm이상 : 분홍색)

원목도상분리

망상

벽리, 벽각, 파손

벽태

재료분리

철근노출

누수, 침윤부

시공이음분리, 층분리