


호남고속선 공주고가_부분선_30(43.849~43.855km, S29)

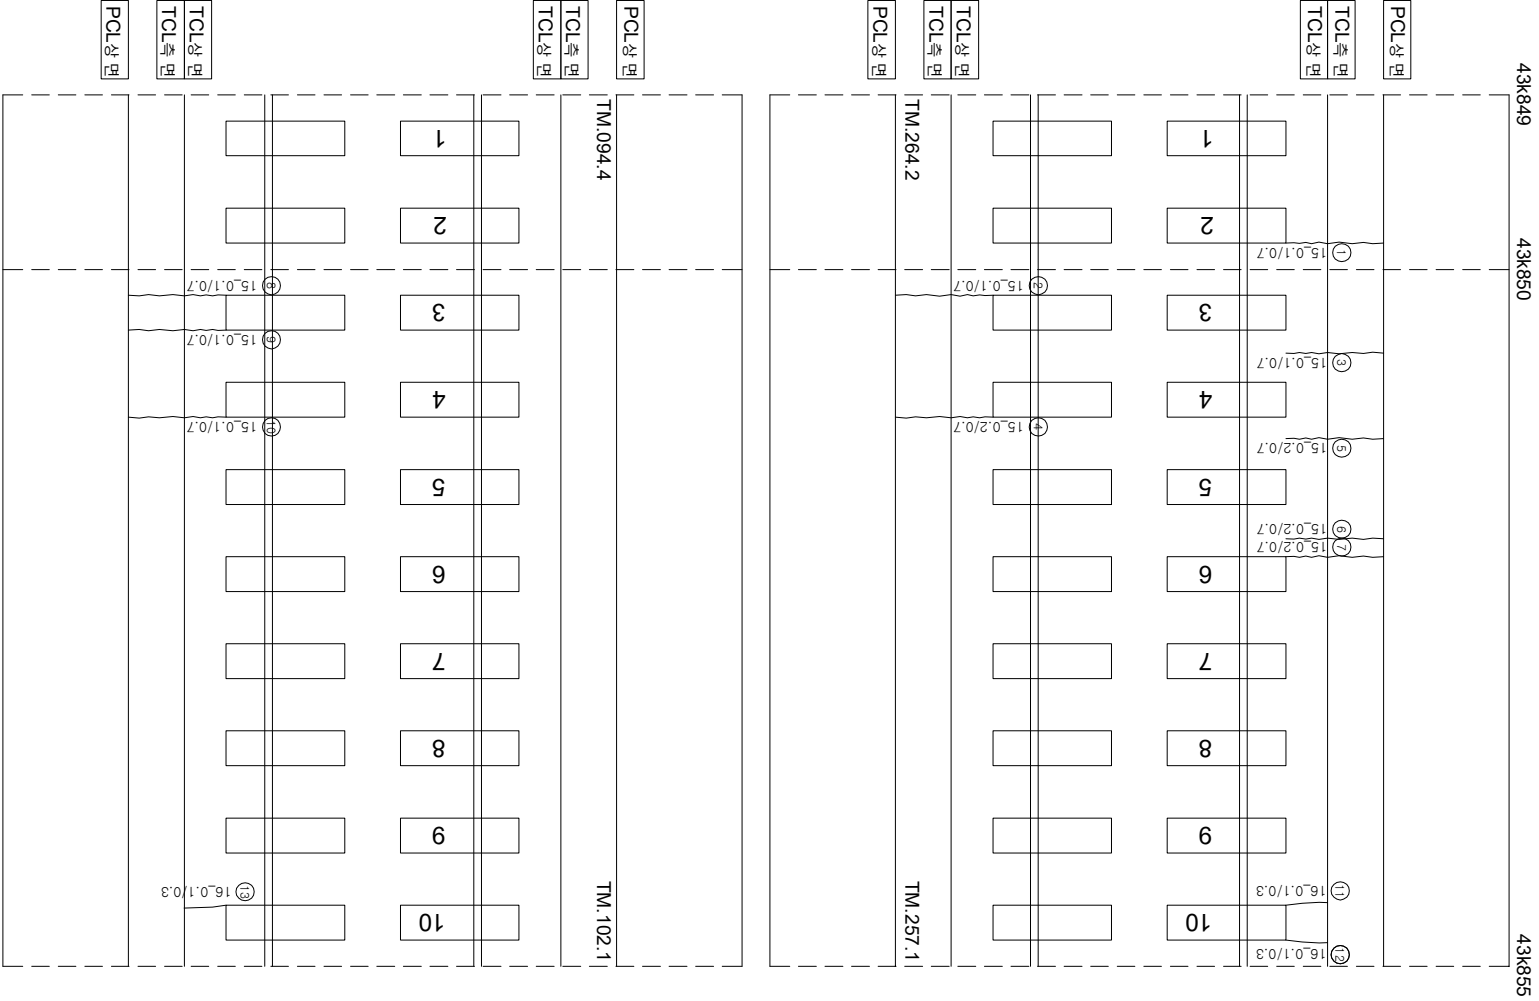

연번	단상	폭	연장	비고	연번	단상	폭	연장	비고
1	균열 0.1 mm	0.7 m			56				
2	균열 0.1 mm	0.7 m			57				
3	균열 0.1 mm	0.7 m			58				
4	균열 0.2 mm	0.7 m			59				
5	균열 0.2 mm	0.7 m			60				
6	균열 0.2 mm	0.7 m			61				
7	균열 0.2 mm	0.7 m			62				
8	균열 0.1 mm	0.7 m			63				
9	균열 0.1 mm	0.7 m			64				
10	균열 0.1 mm	0.7 m			65				
11	균열 0.1 mm	0.3 m			66				
12	균열 0.1 mm	0.3 m			67				
13					68				
14					69				
15					70				
55					110				