
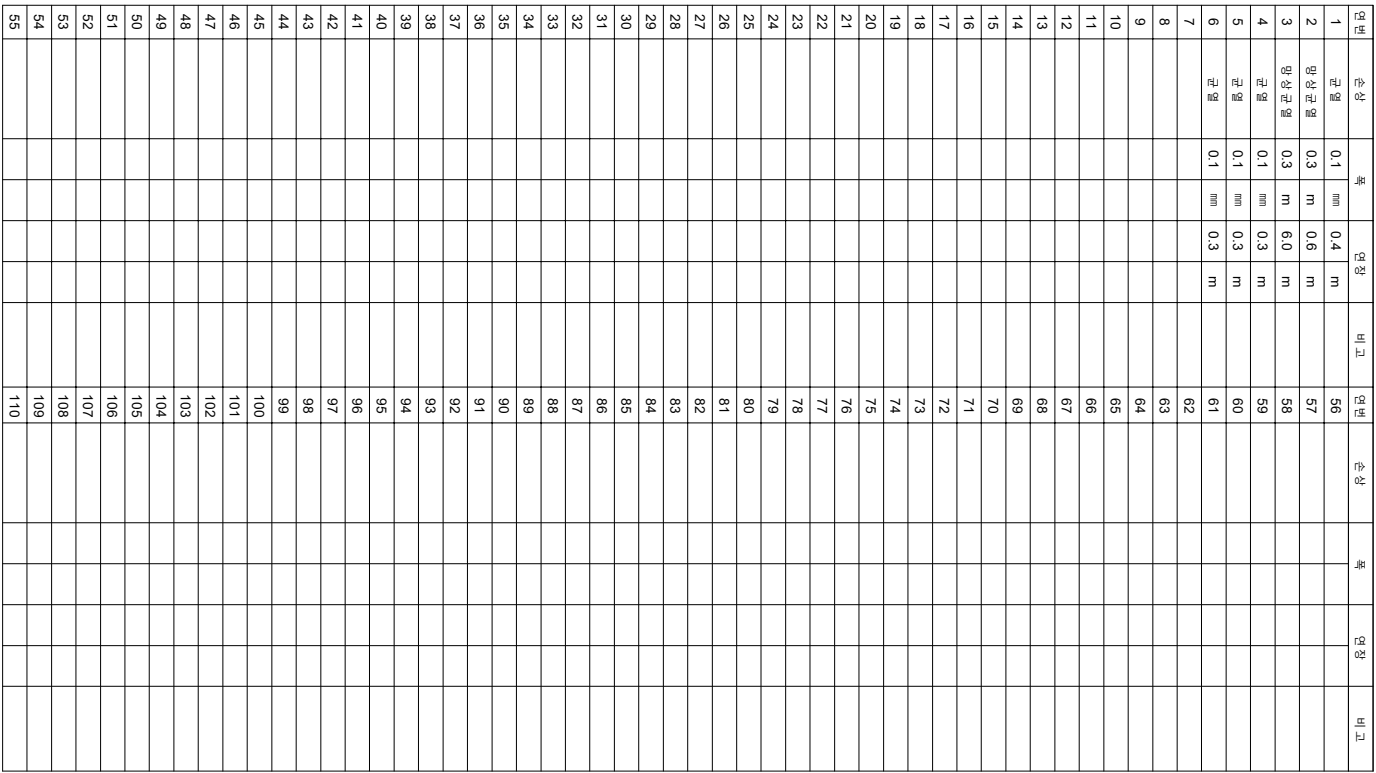


호남고속선 공주고가_부분선_10(43.717~43.723km, S9)

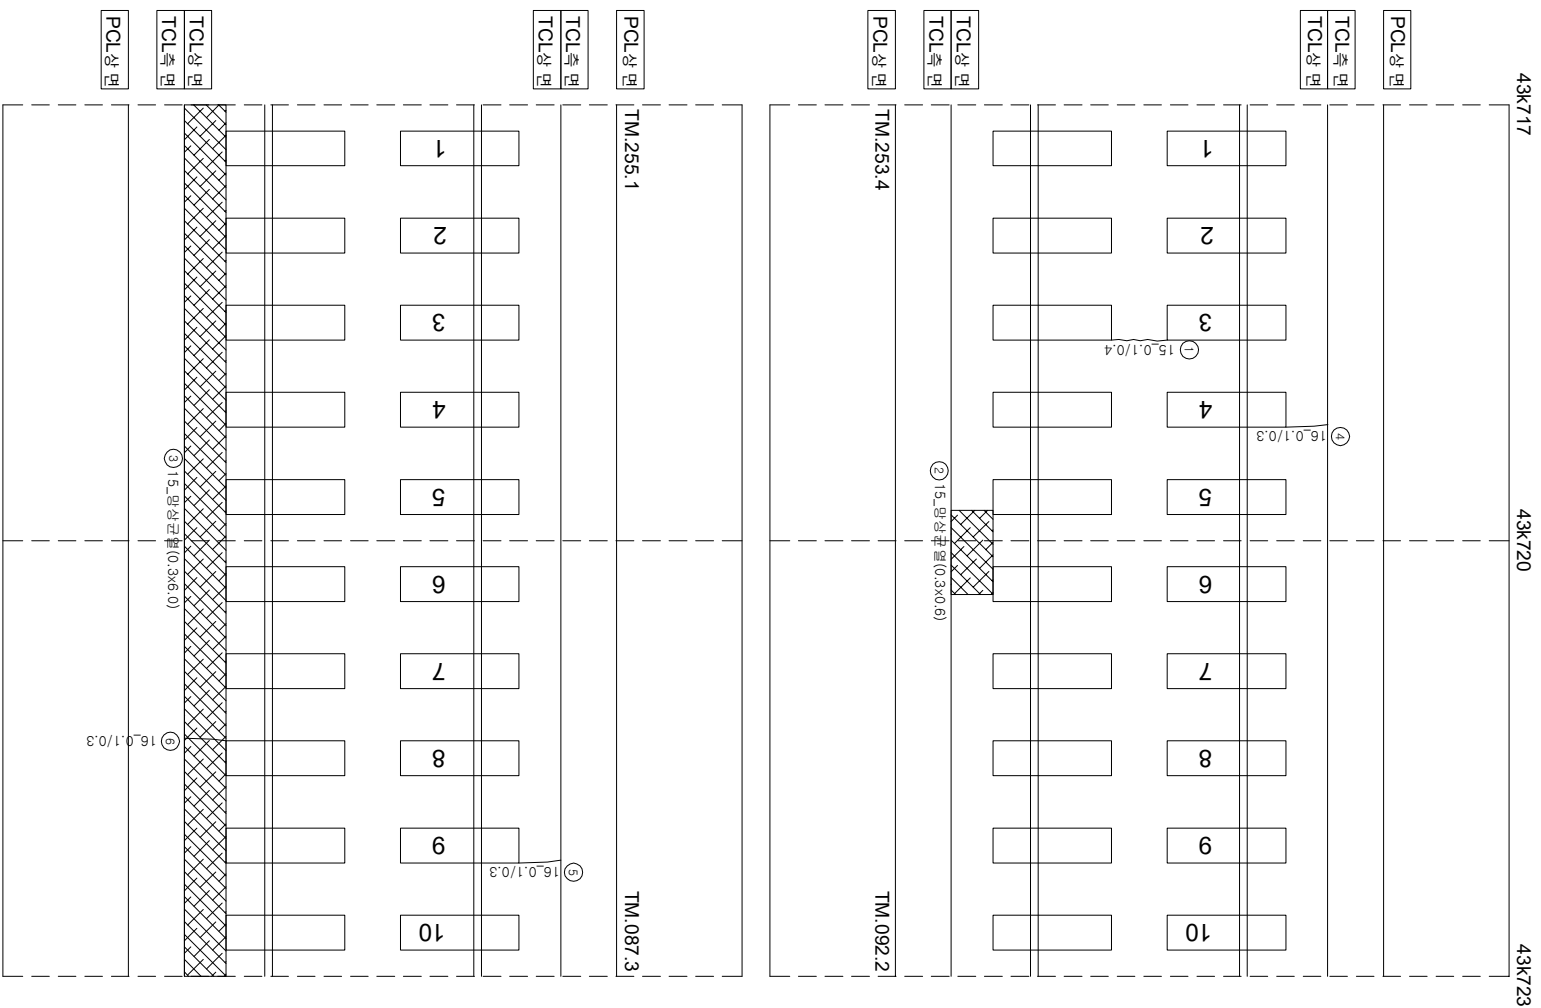

시	행 사	영 역	영 역	영 역	사	과 일		장 소	구 간	기
						제	일			
KORAIL KOREA RAILROAD	한국철도공사	2017년도 호남고속선	오송-광주승정간 콘크리트케도 점검공역	(주) 한국국조물안전연구원 (주) 한국국토안전연구원 (재) 한국건설품질연구원	이 복 영	관 원 장 김 경 기 문 준 석	단	0220 (0.3m이하 : 철석) 0420 (0.3m초과 0.5m이하 : 형석) 0620 (0.5m초과 1.0m미만 : 적석) 1020 (1.0m이상 : 분출석)	참목도상분리 망상 박리, 박락, 파손 백태	재료분리 철크노출 누수, 슬럼프 시공이음분리, 종분리