


호남고속선 공주고가_토공노반_2(43.890~43.900km, L=10m)

43K890

43K900

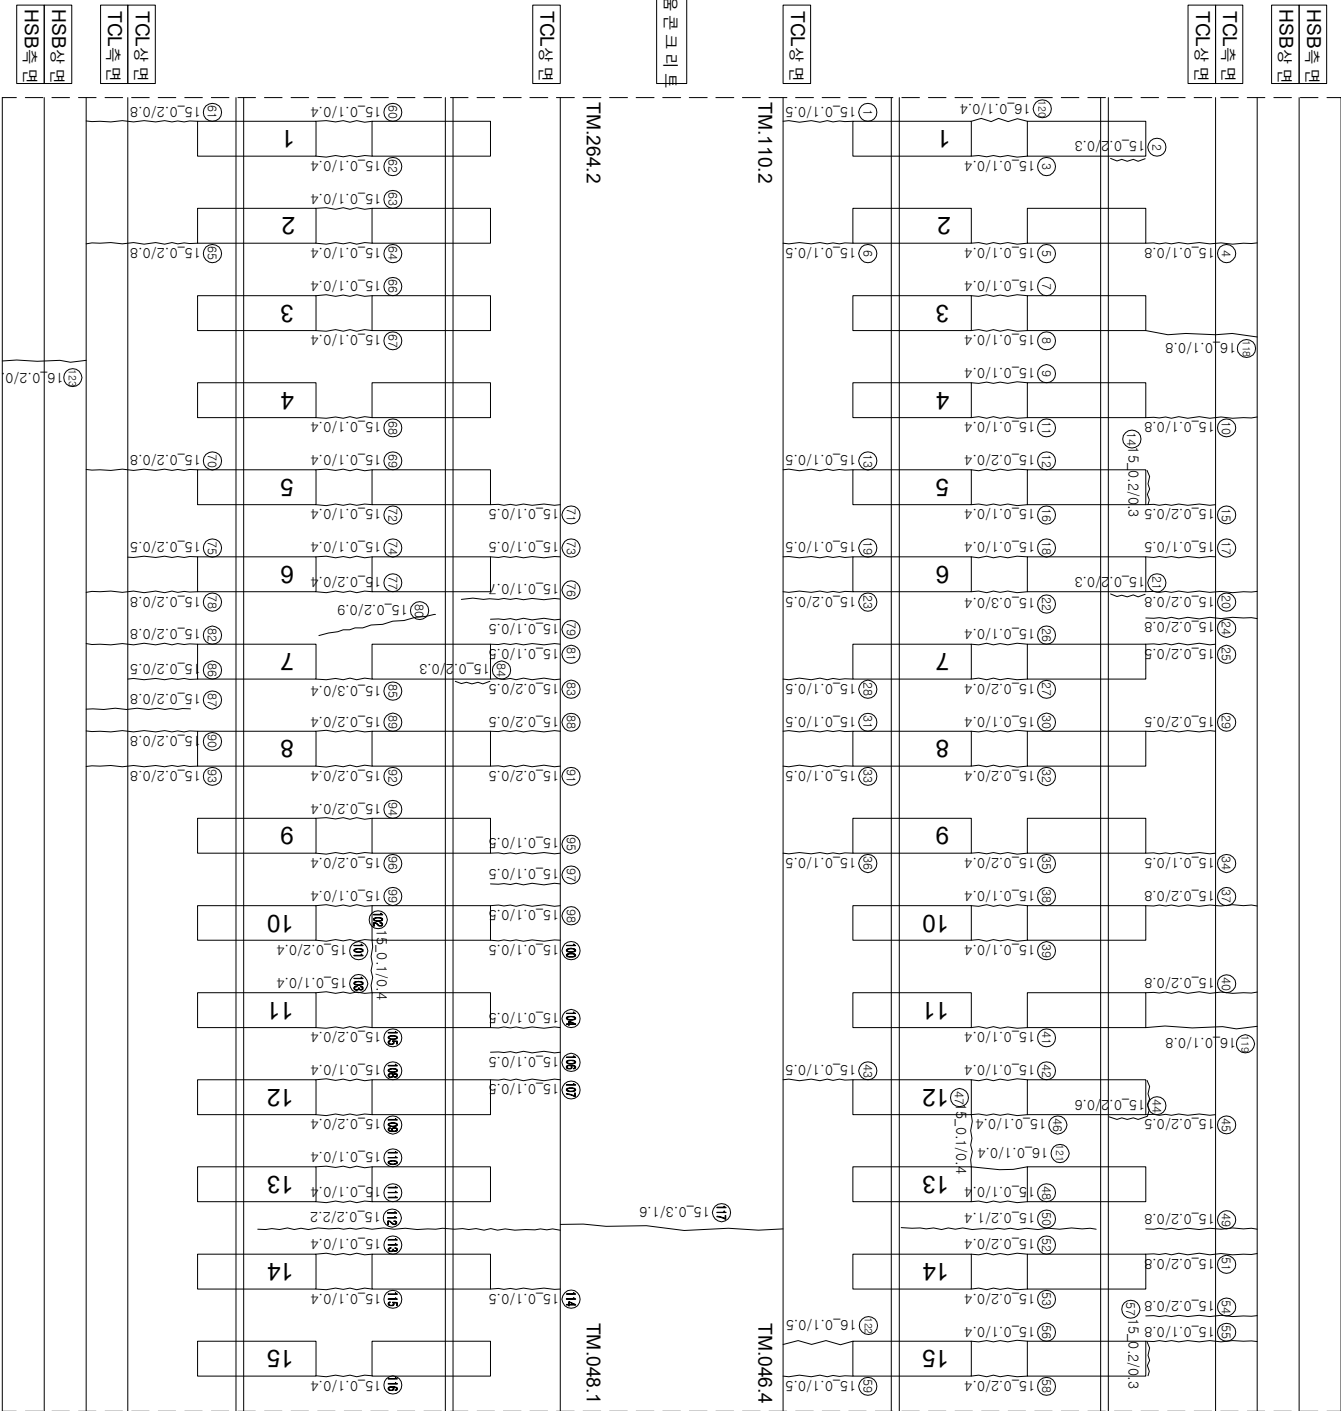

연번	순상	폭	연장	비고	연번	순상	폭	연장	비고	연번	순상	폭	연장	비고
1	균열	0.1 mm	0.5 m	m	56	균열	0.1 mm	0.4 m	m	111	균열	0.1 mm	0.4 m	m
2	강제부 균열	0.2 mm	0.3 m	m	57	강제부 균열	0.2 mm	0.3 m	m	112	균열	0.2 mm	2.2 m	m
3	균열	0.1 mm	0.4 m	m	58	균열	0.2 mm	0.4 m	m	113	균열	0.1 mm	0.4 m	m
4	균열	0.1 mm	0.8 m	m	59	균열	0.1 mm	0.5 m	m	114	균열	0.1 mm	0.5 m	m
5	균열	0.1 mm	0.4 m	m	60	균열	0.1 mm	0.4 m	m	115	균열	0.1 mm	0.4 m	m
6	균열	0.1 mm	0.5 m	m	61	균열	0.2 mm	0.8 m	m	116	균열	0.1 mm	0.4 m	m
7	균열	0.1 mm	0.4 m	m	62	균열	0.1 mm	0.4 m	m	117	균열	0.3 mm	1.6 m	m
8	균열	0.1 mm	0.4 m	m	63	균열	0.1 mm	0.4 m	m	118	균열	0.1 mm	0.8 m	m
9	균열	0.1 mm	0.4 m	m	64	균열	0.1 mm	0.4 m	m	119	균열	0.1 mm	0.8 m	m
10	균열	0.1 mm	0.8 m	m	65	균열	0.2 mm	0.8 m	m	120	균열	0.1 mm	0.4 m	m
11	균열	0.1 mm	0.4 m	m	66	균열	0.1 mm	0.4 m	m	121	균열	0.1 mm	0.4 m	m
12	균열	0.2 mm	0.4 m	m	67	균열	0.1 mm	0.4 m	m	122	균열	0.1 mm	0.5 m	m
13	균열	0.1 mm	0.5 m	m	68	균열	0.1 mm	0.4 m	m	123	균열	0.1 mm	0.8 m	m
14	강제부 균열	0.2 mm	0.3 m	m	69	균열	0.1 mm	0.4 m	m	124				
15	균열	0.2 mm	0.5 m	m	70	균열	0.2 mm	0.8 m	m	125				
16	균열	0.1 mm	0.4 m	m	71	균열	0.1 mm	0.5 m	m	126				
17	균열	0.1 mm	0.5 m	m	72	균열	0.1 mm	0.4 m	m	127				
18	균열	0.1 mm	0.4 m	m	73	균열	0.1 mm	0.5 m	m	128				
19	균열	0.1 mm	0.5 m	m	74	균열	0.1 mm	0.4 m	m	129				
20	균열	0.2 mm	0.3 m	m	75	균열	0.2 mm	0.5 m	m	130				
21	강제부 균열	0.2 mm	0.3 m	m	76	균열	0.1 mm	0.7 m	m	131				
22	균열	0.3 mm	0.4 m	m	77	균열	0.2 mm	0.4 m	m	132				
23	균열	0.2 mm	0.5 m	m	78	균열	0.2 mm	0.8 m	m	133				
24	균열	0.2 mm	0.8 m	m	79	균열	0.1 mm	0.5 m	m	134				
25	균열	0.2 mm	0.5 m	m	80	균열	0.2 mm	0.9 m	m	135				
26	균열	0.1 mm	0.4 m	m	81	균열	0.1 mm	0.5 m	m	136				
27	균열	0.2 mm	0.4 m	m	82	균열	0.2 mm	0.8 m	m	137				
28	균열	0.1 mm	0.5 m	m	83	균열	0.2 mm	0.5 m	m	138				
29	균열	0.2 mm	0.5 m	m	84	강제부 균열	0.2 mm	0.3 m	m	139				
30	균열	0.1 mm	0.4 m	m	85	균열	0.3 mm	0.4 m	m	140				
31	균열	0.1 mm	0.5 m	m	86	균열	0.2 mm	0.5 m	m	141				
32	균열	0.2 mm	0.4 m	m	87	균열	0.2 mm	0.8 m	m	142				
33	균열	0.1 mm	0.5 m	m	88	균열	0.2 mm	0.5 m	m	143				
34	균열	0.1 mm	0.5 m	m	89	균열	0.2 mm	0.4 m	m	144				
35	균열	0.2 mm	0.4 m	m	90	균열	0.2 mm	0.8 m	m	145				
36	균열	0.1 mm	0.5 m	m	91	균열	0.2 mm	0.5 m	m	146				
37	균열	0.2 mm	0.8 m	m	92	균열	0.2 mm	0.4 m	m	147				
38	균열	0.1 mm	0.4 m	m	93	균열	0.2 mm	0.8 m	m	148				
39	균열	0.1 mm	0.4 m	m	94	균열	0.2 mm	0.4 m	m	149				
40	균열	0.2 mm	0.8 m	m	95	균열	0.1 mm	0.5 m	m	150				
41	균열	0.1 mm	0.4 m	m	96	균열	0.2 mm	0.4 m	m	151				
42	균열	0.1 mm	0.4 m	m	97	균열	0.1 mm	0.5 m	m	152				
43	균열	0.1 mm	0.5 m	m	98	균열	0.1 mm	0.5 m	m	153				
44	강제부 균열	0.2 mm	0.5 m	m	99	균열	0.1 mm	0.4 m	m	154				
45	균열	0.2 mm	0.6 m	m	100	균열	0.1 mm	0.5 m	m	155				
46	균열	0.1 mm	0.4 m	m	101	균열	0.2 mm	0.4 m	m	156				
47	균열	0.1 mm	0.4 m	m	102	균열	0.1 mm	0.4 m	m	157				
48	균열	0.1 mm	0.4 m	m	103	균열	0.1 mm	0.4 m	m	158				
49	균열	0.2 mm	0.8 m	m	104	균열	0.1 mm	0.5 m	m	159				
50	균열	0.2 mm	1.4 m	m	105	균열	0.2 mm	0.4 m	m	160				
51	균열	0.2 mm	0.8 m	m	106	균열	0.1 mm	0.5 m	m	161				
52	균열	0.2 mm	0.4 m	m	107	균열	0.1 mm	0.5 m	m	162				
53	균열	0.2 mm	0.4 m	m	108	균열	0.1 mm	0.4 m	m	163				
54	균열	0.2 mm	0.8 m	m	109	균열	0.2 mm	0.4 m	m	164				
55	균열	0.1 mm	0.8 m	m	110	균열	0.1 mm	0.4 m	m	165				

시행	사	용역	명	용역	명	사	이력영역		현장					
							개입책임지	관리책임지						
한국철도공사 KORAIL KOREA RAILROAD	한국철도공사	2017년도 호남고속선 오송-광주송정간 콘크리트케도 점검용역		(주)한국구조물안전연구원 (주)한국토목안전연구원 (재)한국건설품질연구원	이력영역	간담강 김경기 문은석	관리책임지	현장						
									관리책임지	현장				
											관리책임지	현장		
													관리책임지	현장