


호남고속선 공주고가_토공노반_14(44.010~44.020km, L=10m)

44K010

44K020

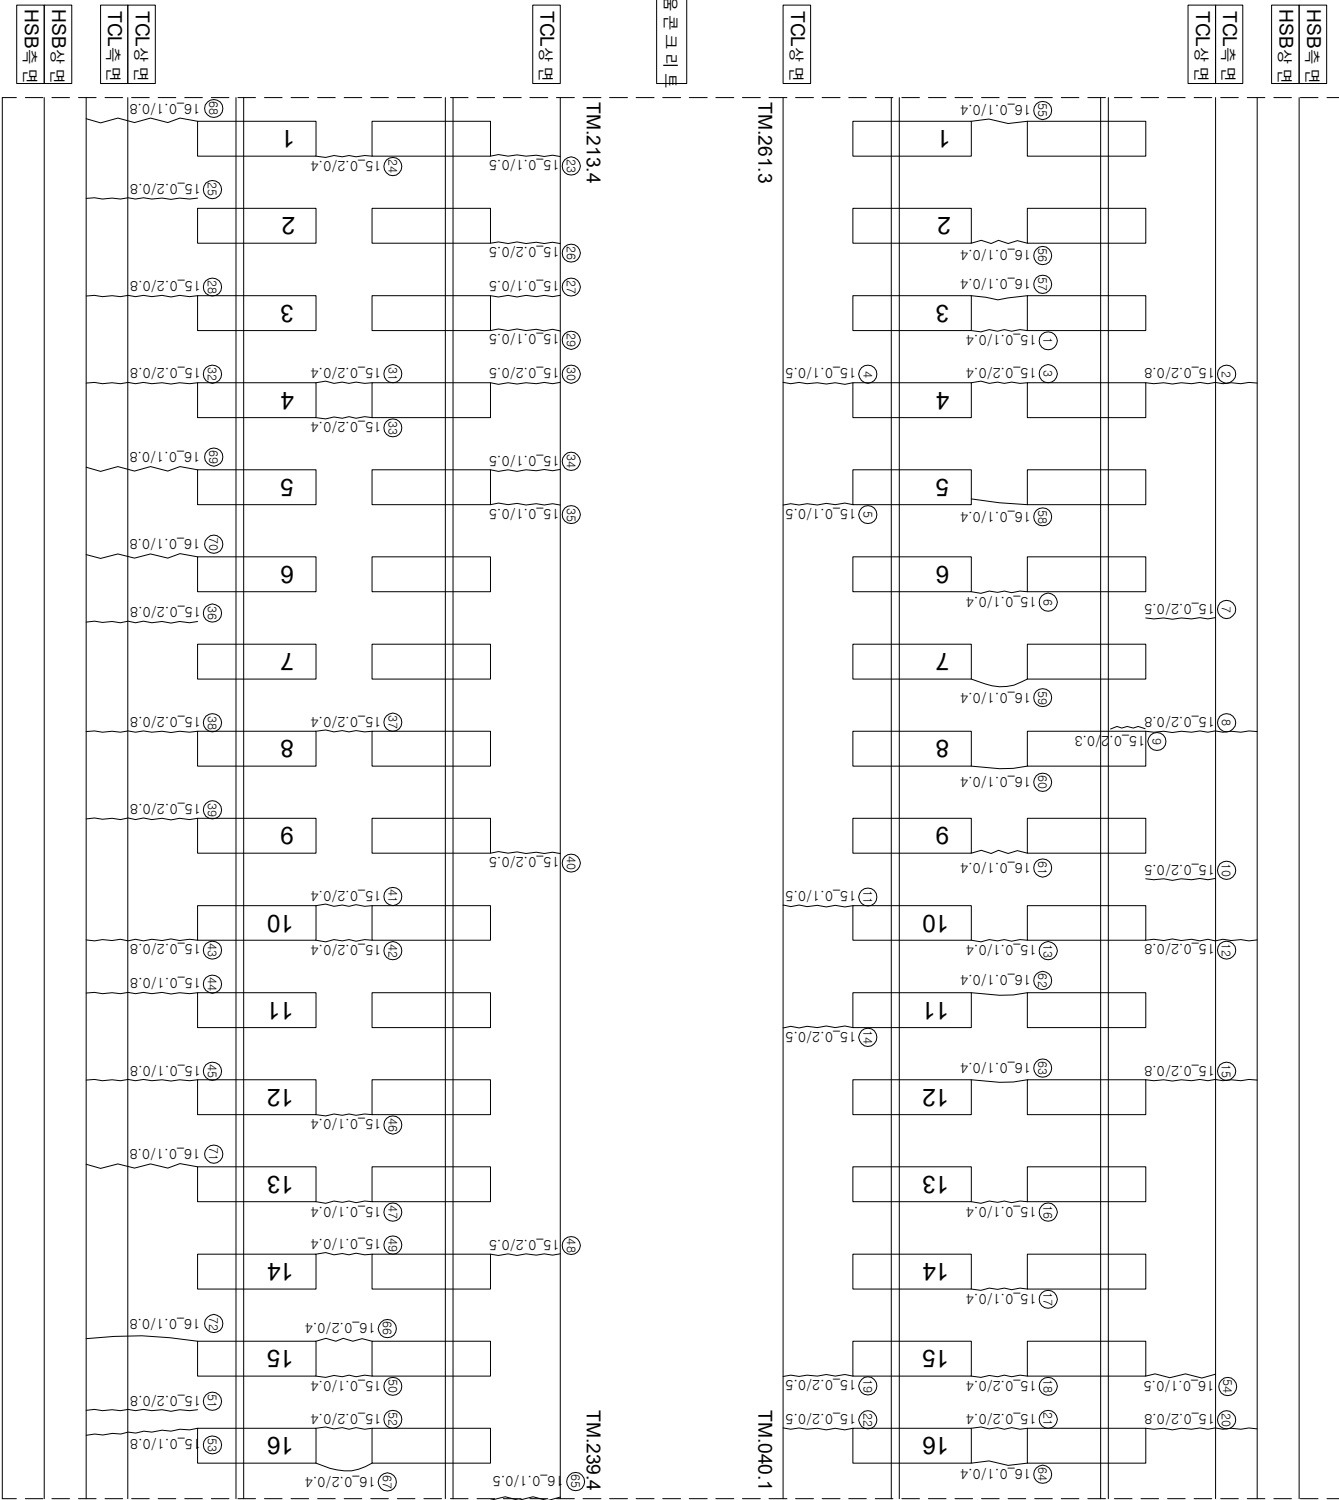

연번	순상	폭	연장	비고	연번	순상	폭	연장	비고
1	균열 0.1	mm 0.4	m		56	균열 0.1	mm 0.4	m	
2	균열 0.2	mm 0.8	m		57	균열 0.1	mm 0.4	m	
3	균열 0.2	mm 0.4	m		58	균열 0.1	mm 0.4	m	
4	균열 0.1	mm 0.5	m		59	균열 0.1	mm 0.4	m	
5	균열 0.1	mm 0.5	m		60	균열 0.1	mm 0.4	m	
6	균열 0.1	mm 0.4	m		61	균열 0.1	mm 0.4	m	
7	균열 0.2	mm 0.5	m		62	균열 0.1	mm 0.4	m	
8	균열 0.2	mm 0.8	m		63	균열 0.1	mm 0.4	m	
9	균열 0.2	mm 0.3	m		64	균열 0.1	mm 0.4	m	
10	균열 0.2	mm 0.5	m		65	균열 0.1	mm 0.5	m	
11	균열 0.1	mm 0.5	m		66	균열 0.2	mm 0.4	m	
12	균열 0.2	mm 0.8	m		67	균열 0.2	mm 0.4	m	
13	균열 0.1	mm 0.4	m		68	균열 0.1	mm 0.8	m	
14	균열 0.2	mm 0.5	m		69	균열 0.1	mm 0.8	m	
15	균열 0.2	mm 0.8	m		70	균열 0.1	mm 0.8	m	
16	균열 0.1	mm 0.4	m		71	균열 0.1	mm 0.8	m	
17	균열 0.1	mm 0.4	m		72	균열 0.1	mm 0.8	m	
18	균열 0.2	mm 0.4	m		73				
19	균열 0.2	mm 0.5	m		74				
20	균열 0.2	mm 0.8	m		75				
21	균열 0.2	mm 0.4	m		76				
22	균열 0.2	mm 0.5	m		77				
23	균열 0.1	mm 0.5	m		78				
24	균열 0.2	mm 0.4	m		79				
25	균열 0.2	mm 0.8	m		80				
26	균열 0.2	mm 0.5	m		81				
27	균열 0.1	mm 0.5	m		82				
28	균열 0.2	mm 0.8	m		83				
29	균열 0.1	mm 0.5	m		84				
30	균열 0.2	mm 0.5	m		85				
31	균열 0.2	mm 0.4	m		86				
32	균열 0.2	mm 0.8	m		87				
33	균열 0.2	mm 0.4	m		88				
34	균열 0.1	mm 0.5	m		89				
35	균열 0.1	mm 0.5	m		90				
36	균열 0.2	mm 0.8	m		91				
37	균열 0.2	mm 0.4	m		92				
38	균열 0.2	mm 0.8	m		93				
39	균열 0.2	mm 0.8	m		94				
40	균열 0.2	mm 0.5	m		95				
41	균열 0.2	mm 0.4	m		96				
42	균열 0.2	mm 0.4	m		97				
43	균열 0.2	mm 0.8	m		98				
44	균열 0.1	mm 0.8	m		99				
45	균열 0.1	mm 0.8	m		100				
46	균열 0.1	mm 0.4	m		101				
47	균열 0.1	mm 0.4	m		102				
48	균열 0.2	mm 0.5	m		103				
49	균열 0.1	mm 0.4	m		104				
50	균열 0.1	mm 0.4	m		105				
51	균열 0.2	mm 0.8	m		106				
52	균열 0.2	mm 0.4	m		107				
53	균열 0.1	mm 0.8	m		108				
54	균열 0.1	mm 0.5	m		109				
55	균열 0.1	mm 0.4	m		110				

시	행	사	공	역	명	공	역	사	간		공	역	명	공	역	명	사	이	복	영	관	조	공	역	명	사	이	복	영	관	조	