


호남고속선 공주고가 - 토공노반 - 15(44.020~44.030km, L=10m)

44K020

44K030

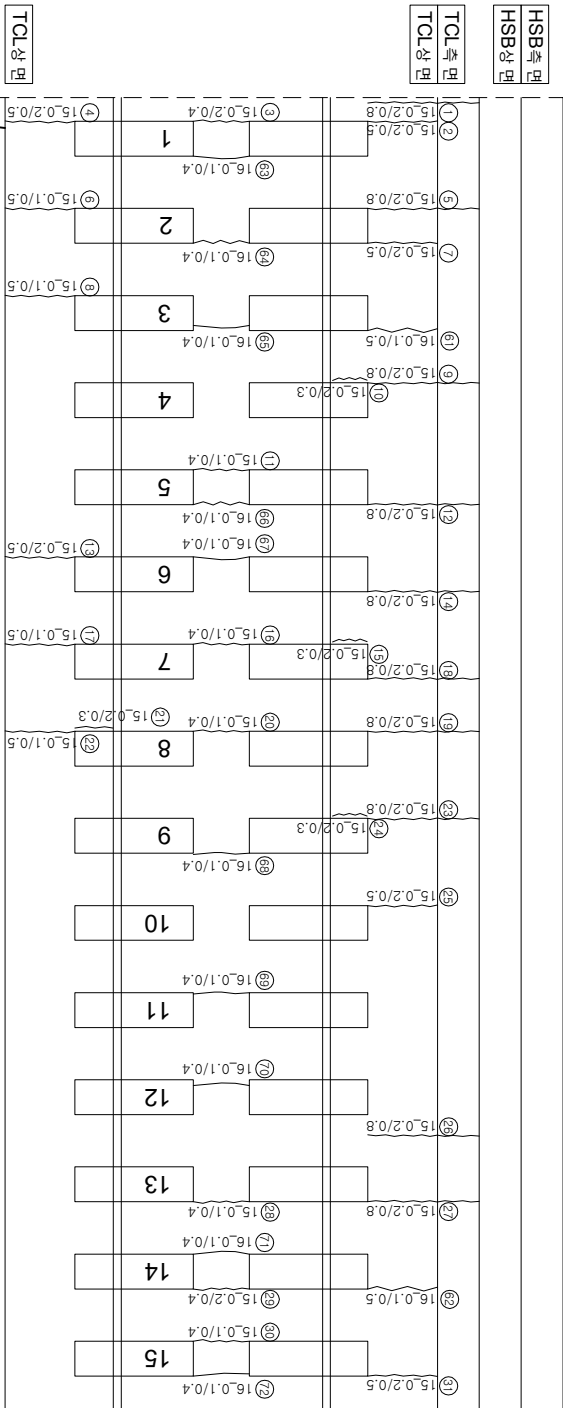

11 (10)

(아홉)

TCL상면

TMJ.040.2

TM.110.4

채움콘크리트

8.0.

TCL상면

1/0.

TM.256.3

TM.087.3

12 (2)

(강원)

HSB	HSB
HSB	HSB

HSB ११५५

연번	순차	북	연장	비고	연번	순차	북	연장	비고
1	균열	0.2	0.8 m		56	경계부 균열	0.2	0.3 m	
2	균열	0.2	0.5 m		57	균열	0.2	0.8 m	
3	균열	0.2	0.4 m		58	균열	0.1	0.5 m	
4	균열	0.2	0.5 m		59	균열	0.1	0.5 m	
5	균열	0.2	0.8 m		60	균열	1.0	0.8 m	
6	균열	0.1	0.5 m		61	균열	0.1	0.5 m	
7	균열	0.2	0.5 m		62	균열	0.1	0.5 m	
8	균열	0.1	0.5 m		63	균열	0.1	0.4 m	
9	균열	0.2	0.8 m		64	균열	0.1	0.4 m	
10	경계부 균열	0.2	0.3 m		65	균열	0.1	0.4 m	
11	균열	0.1	0.4 m		66	균열	0.1	0.4 m	
12	균열	0.2	0.8 m		67	균열	0.1	0.4 m	
13	균열	0.2	0.5 m		68	균열	0.1	0.4 m	
14	균열	0.2	0.8 m		69	균열	0.1	0.4 m	
15	경계부 균열	0.1	0.3 m		70	균열	0.1	0.4 m	
16	균열	0.1	0.4 m		71	균열	0.1	0.4 m	
17	균열	0.1	0.5 m		72	균열	0.1	0.4 m	
18	균열	0.2	0.8 m		73	균열	0.1	0.5 m	
19	균열	0.2	0.8 m		74	균열	0.1	0.5 m	
20	균열	0.1	0.4 m		75	균열	0.1	0.5 m	
21	경계부 균열	0.2	0.3 m		76	균열	0.1	0.5 m	
22	균열	0.1	0.5 m		77	균열	0.1	0.5 m	
23	균열	0.2	0.8 m		78	균열	0.1	0.4 m	
24	경계부 균열	0.2	0.3 m		79	균열	0.1	0.4 m	
25	균열	0.2	0.5 m		80				
26	균열	0.2	0.8 m		81				
27	균열	0.2	0.8 m		82				
28	균열	0.1	0.4 m		83				
29	균열	0.2	0.4 m		84				
30	균열	0.1	0.4 m		85				
31	균열	0.2	0.5 m		86				
32	균열	0.2	0.8 m		87				
33	균열	0.1	0.8 m		88				
34	균열	0.2	0.5 m		89				
35	균열	0.1	0.4 m		90				
36	균열	0.1	0.8 m		91				
37	균열	0.1	0.8 m		92				
38	균열	0.1	0.8 m		93				
39	균열	0.2	0.5 m		94				
40	균열	0.1	0.5 m		95				
41	균열	0.1	0.4 m		96				
42	균열	0.1	0.8 m		97				
43	균열	0.1	0.4 m		98				
44	균열	0.1	0.8 m		99				
45	균열	0.2	0.5 m		100				
46	균열	0.1	0.8 m		101				
47	균열	0.1	0.4 m		102				
48	균열	0.1	0.8 m		103				
49	균열	0.1	0.8 m		104				
50	균열	0.1	0.4 m		105				
51	균열	0.1	0.4 m		106				
52	경계부 균열	0.2	0.3 m		107				
53	균열	0.1	0.8 m		108				
54	균열	0.1	0.4 m		109				
55	균열	0.2	0.8 m		110				

시행	사	영역	명	영역	사	간		영역		
						개입범위	장아발생지			
KORAIL 한국철도공사 KOREA RAILROAD	2017년도 호남고속선 오송-광주승정간 콘크리트케도 정검용역	(주) 한국구조물안전연구원 (주) 한국토인안전연구원 (재) 한국건설품질연구원	이복영	김문강 김경기 윤옥기	단	〰〰〰 (0.3m이하 : 특색)	천목도상판터리	재료분리	〰〰〰	
						〰〰〰 (0.3m초과 0.5m이하 : 형색)	망상	철판노출	〰〰〰	
						〰〰〰 (0.5m초과 1.0m이하 : 적색)	바리,박막,파손	누수,슬관부	〰〰〰	
						〰〰〰 (1.0m이상 : 분홍색)	백태	양양	시공이음분리,총분리	〰〰〰