



한남고속도로가 - 토공노반 - 19(44.060~44.070km, L=10m)

44K060

44K070

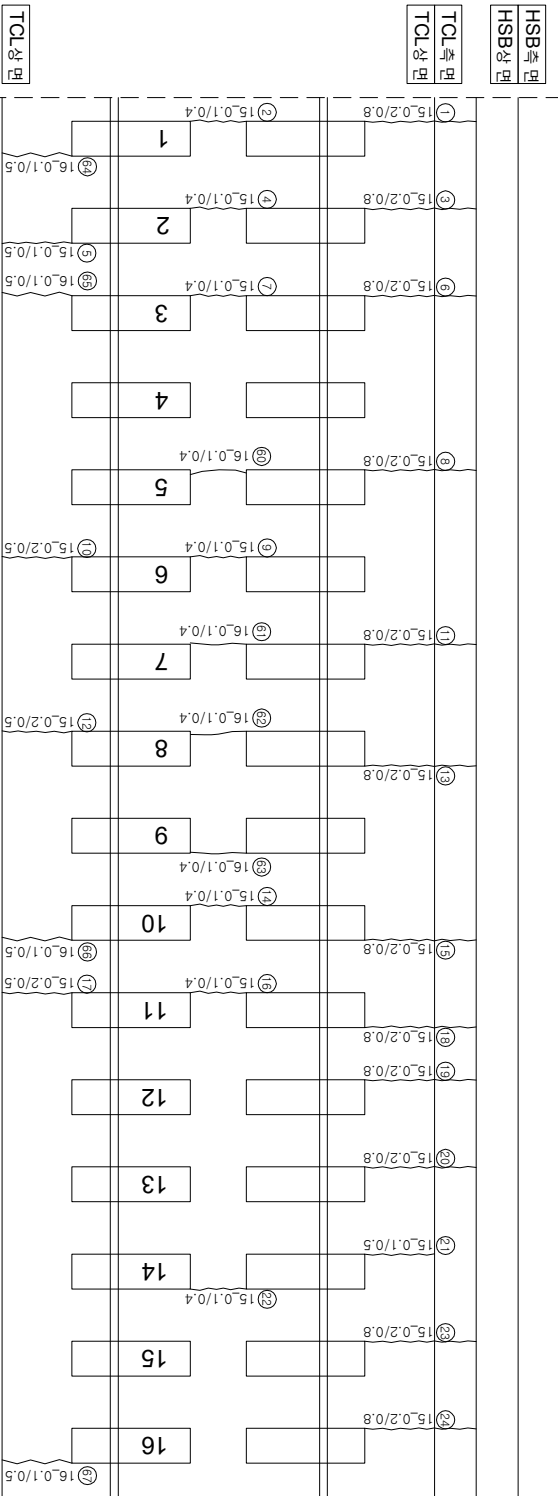

하
00

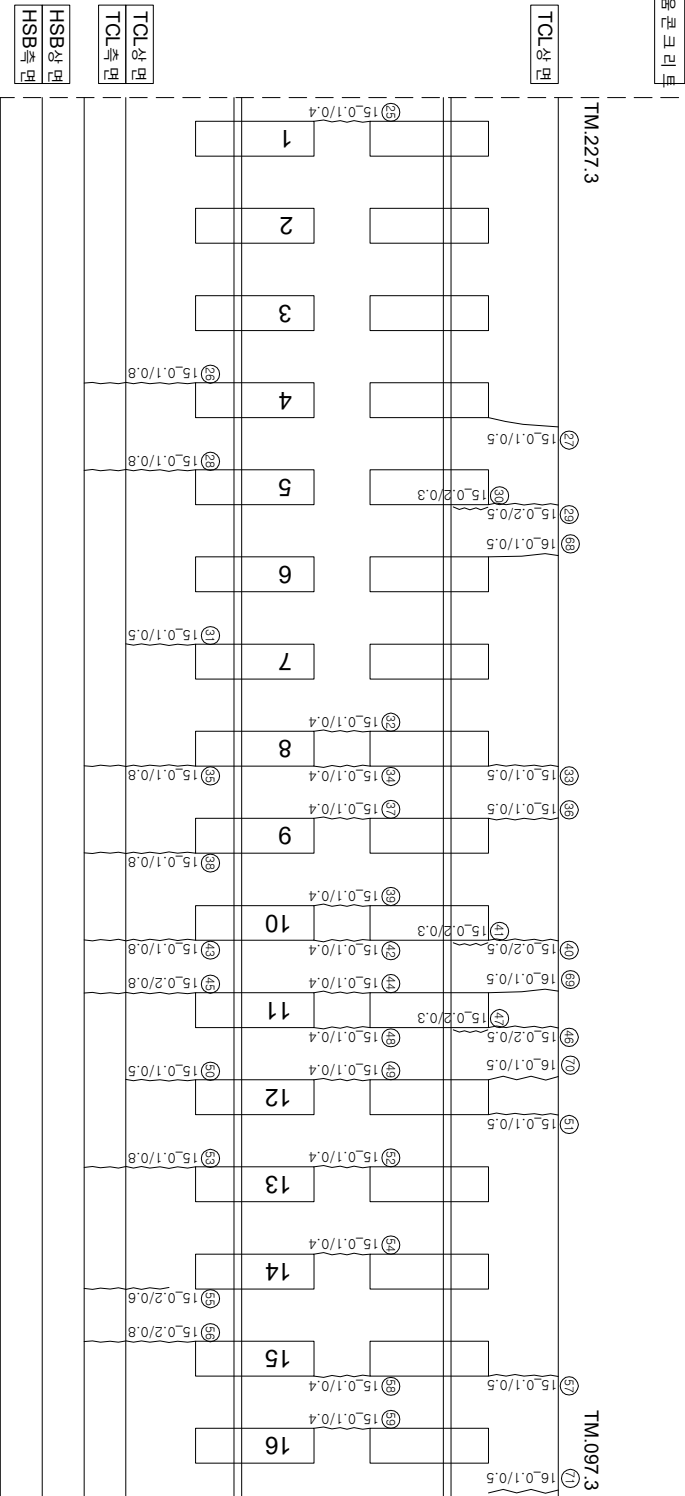(하
오)

12 (주요)

(속보)

연번	순차	북	연장	비고	연번	순차	북	연장	비고
1	군열	0.2	0.8	m	56	군열	0.2	0.8	m
2	군열	0.1	0.4	m	57	군열	0.1	0.5	m
3	군열	0.2	0.8	m	58	군열	0.1	0.4	m
4	군열	0.1	0.4	m	59	군열	0.1	0.4	m
5	군열	0.1	0.5	m	60	군열	0.1	0.4	m
6	군열	0.2	0.8	m	61	군열	0.1	0.4	m
7	군열	0.1	0.4	m	62	군열	0.1	0.4	m
8	군열	0.2	0.8	m	63	군열	0.1	0.4	m
9	군열	0.1	0.4	m	64	군열	0.1	0.5	m
10	군열	0.2	0.5	m	65	군열	0.1	0.5	m
11	군열	0.2	0.8	m	66	군열	0.1	0.5	m
12	군열	0.2	0.5	m	67	군열	0.1	0.5	m
13	군열	0.2	0.8	m	68	군열	0.1	0.5	m
14	군열	0.1	0.4	m	69	군열	0.1	0.5	m
15	군열	0.2	0.8	m	70	군열	0.1	0.5	m
16	군열	0.1	0.4	m	71	군열	0.1	0.5	m
17	군열	0.2	0.5	m	72				
18	군열	0.2	0.8	m	73				
19	군열	0.2	0.8	m	74				
20	군열	0.2	0.8	m	75				
21	군열	0.1	0.5	m	76				
22	군열	0.1	0.4	m	77				
23	군열	0.2	0.8	m	78				
24	군열	0.2	0.8	m	79				
25	군열	0.1	0.4	m	80				
26	군열	0.1	0.8	m	81				
27	군열	0.1	0.5	m	82				
28	군열	0.1	0.8	m	83				
29	군열	0.2	0.5	m	84				
30	장계부 군열	0.2	0.3	m	85				
31	군열	0.1	0.5	m	86				
32	군열	0.1	0.4	m	87				
33	군열	0.1	0.5	m	88				
34	군열	0.1	0.4	m	89				
35	군열	0.1	0.8	m	90				
36	군열	0.1	0.5	m	91				
37	군열	0.1	0.4	m	92				
38	군열	0.1	0.8	m	93				
39	군열	0.1	0.4	m	94				
40	군열	0.2	0.5	m	95				
41	장계부 군열	0.2	0.3	m	96				
42	군열	0.1	0.4	m	97				
43	군열	0.1	0.8	m	98				
44	군열	0.1	0.4	m	99				
45	군열	0.2	0.8	m	100				
46	군열	0.2	0.5	m	101				
47	장계부 군열	0.2	0.3	m	102				
48	군열	0.1	0.4	m	103				
49	군열	0.1	0.4	m	104				
50	군열	0.1	0.5	m	105				
51	군열	0.1	0.5	m	106				
52	군열	0.1	0.4	m	107				
53	군열	0.1	0.8	m	108				
54	군열	0.1	0.4	m	109				
55	군열	0.2	0.6	m	110				

시	행	사	영	역	영	영	영	역	사	인		영	구											
										계	별			인	지	인	지							
KORAIL KOREA RAILROAD	한국철도공사	2017년도 호남고속선 오송-광주승정간 편곡리트케도 정검구역				(주) 한국구조물안전연구원 (주) 한국도로안전연구원 (재) 한국건설품질연구원	이 박 영	간 원 강 김 경 기 윤 석 기		0220 (0.3m이하 : 흑색)	참목도상문리													
													0420 (0.3m초과 0.5m이하 : 황색)	양성										
																0620 (0.5m초과 1.0m이하 : 적색)	박리, 박락, 파손							
																			1020 (1.0m이상 : 분홍색)	백태				
																						0220 (0.3m이하 : 흑색)	차로문리	
0620 (0.5m초과 1.0m이하 : 적색)	부수, 슬럼프																							
			1020 (1.0m이상 : 분홍색)	시공미흡문리, 총문리																				