
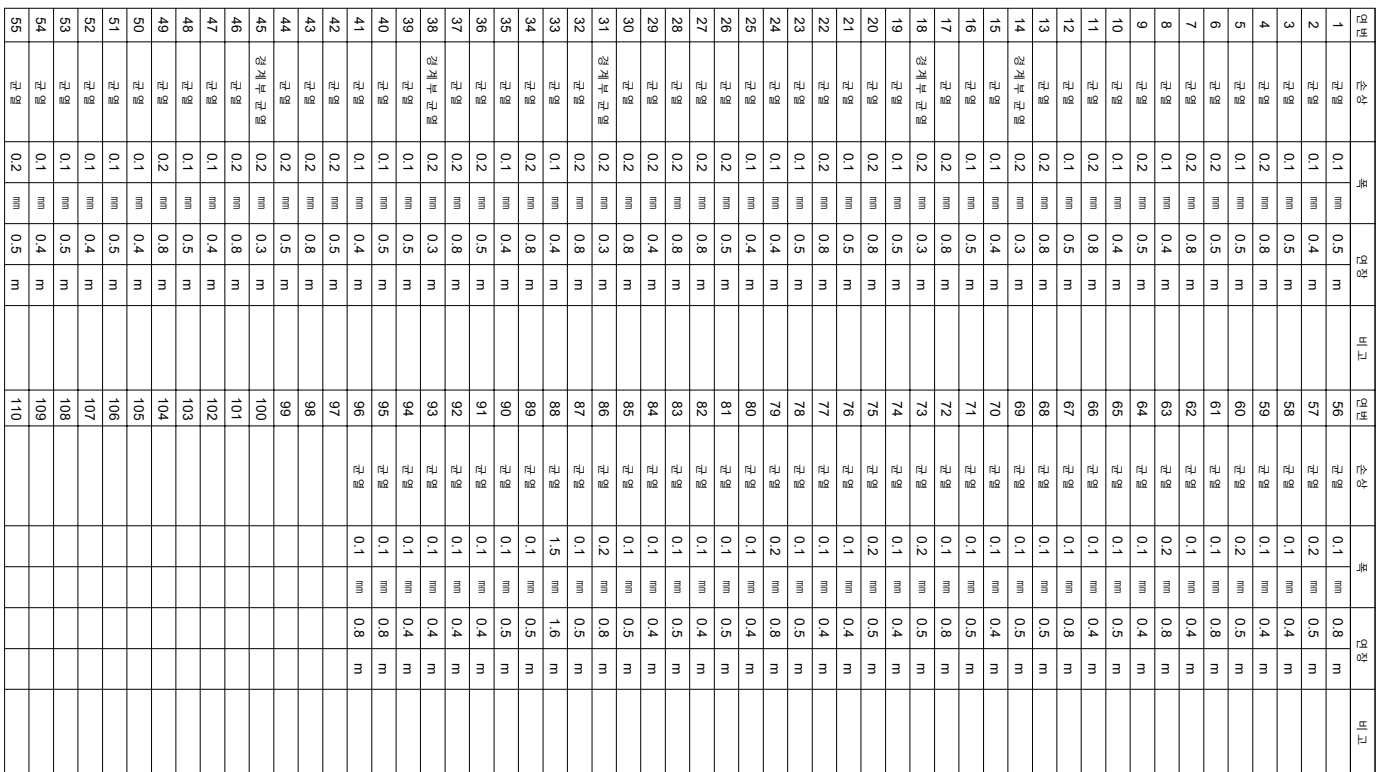


화남고속도로가 - 토양노반 - 21(44.080~44.090km, L=10m)

44K080

44K090

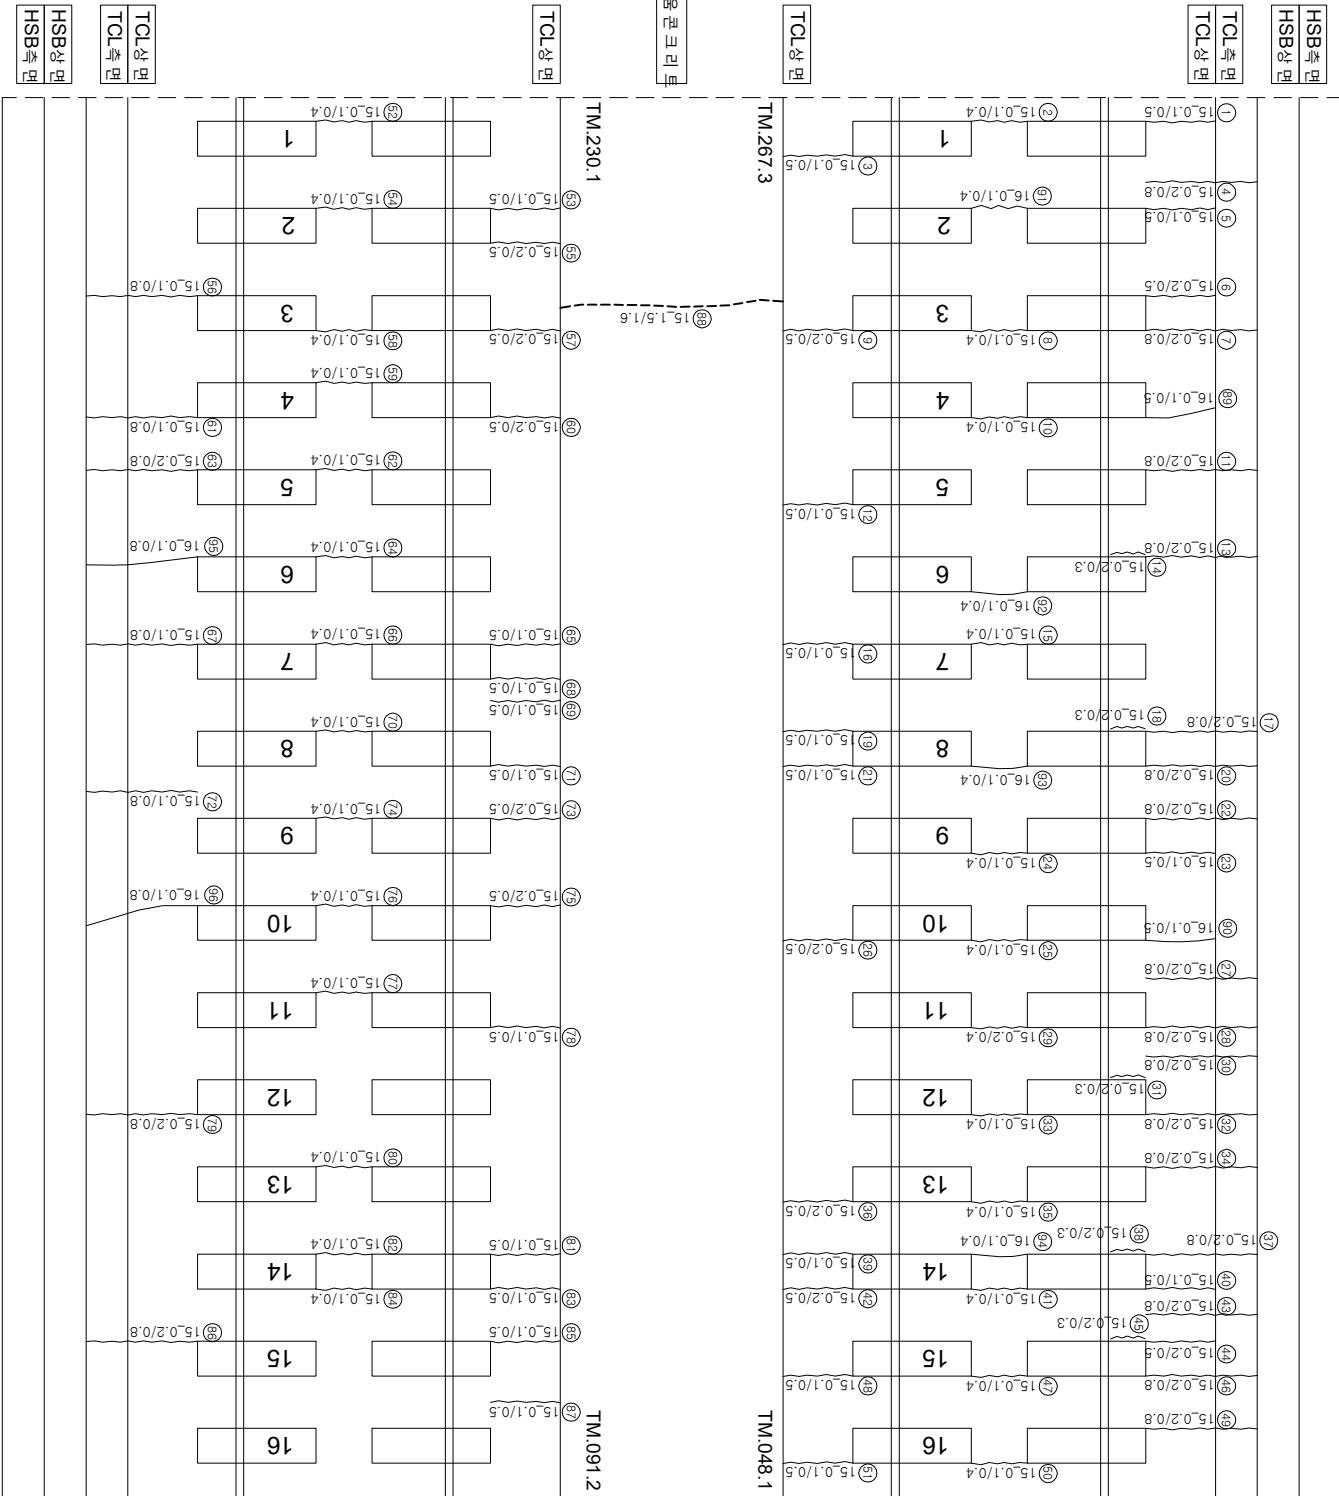

| 시                        | 행 사    | 영 역                               | 영 역                                              | 영 역   | 사                       | 과    |                                                                 | 장      | 아    | 지                                                                                   | 단                                                                                   |                                                                                     |                                                                                     |                                                                                     |
|--------------------------|--------|-----------------------------------|--------------------------------------------------|-------|-------------------------|------|-----------------------------------------------------------------|--------|------|-------------------------------------------------------------------------------------|-------------------------------------------------------------------------------------|-------------------------------------------------------------------------------------|-------------------------------------------------------------------------------------|-------------------------------------------------------------------------------------|
|                          |        |                                   |                                                  |       |                         | 제    | 업                                                               |        |      |                                                                                     |                                                                                     |                                                                                     |                                                                                     |                                                                                     |
| KORAIL<br>KOREA RAILROAD | 한국철도공사 | 2017년도 호남고속선 오송-광주승정간 콘크리트캐도 점검공역 | (주) 한국구조물안전연구원<br>(주) 한국도로안전연구원<br>(재) 한국건설품질연구원 | 이 부 영 | 김 완 강<br>김 경 기<br>문 준 기 | 0220 | 0.3mm이하 : 흑색)<br>0.3mm초과 0.5mm이하 : 황색)<br>0.5mm초과 1.0mm미만 : 적색) | 한목도상판리 | 차료분리 |  |  |  |  |  |
|                          |        |                                   |                                                  |       |                         |      |                                                                 |        |      |                                                                                     |                                                                                     |                                                                                     |                                                                                     |                                                                                     |
