


호남고속선 공주고가_토공노반_37(44.240~44.250km, L=10m)

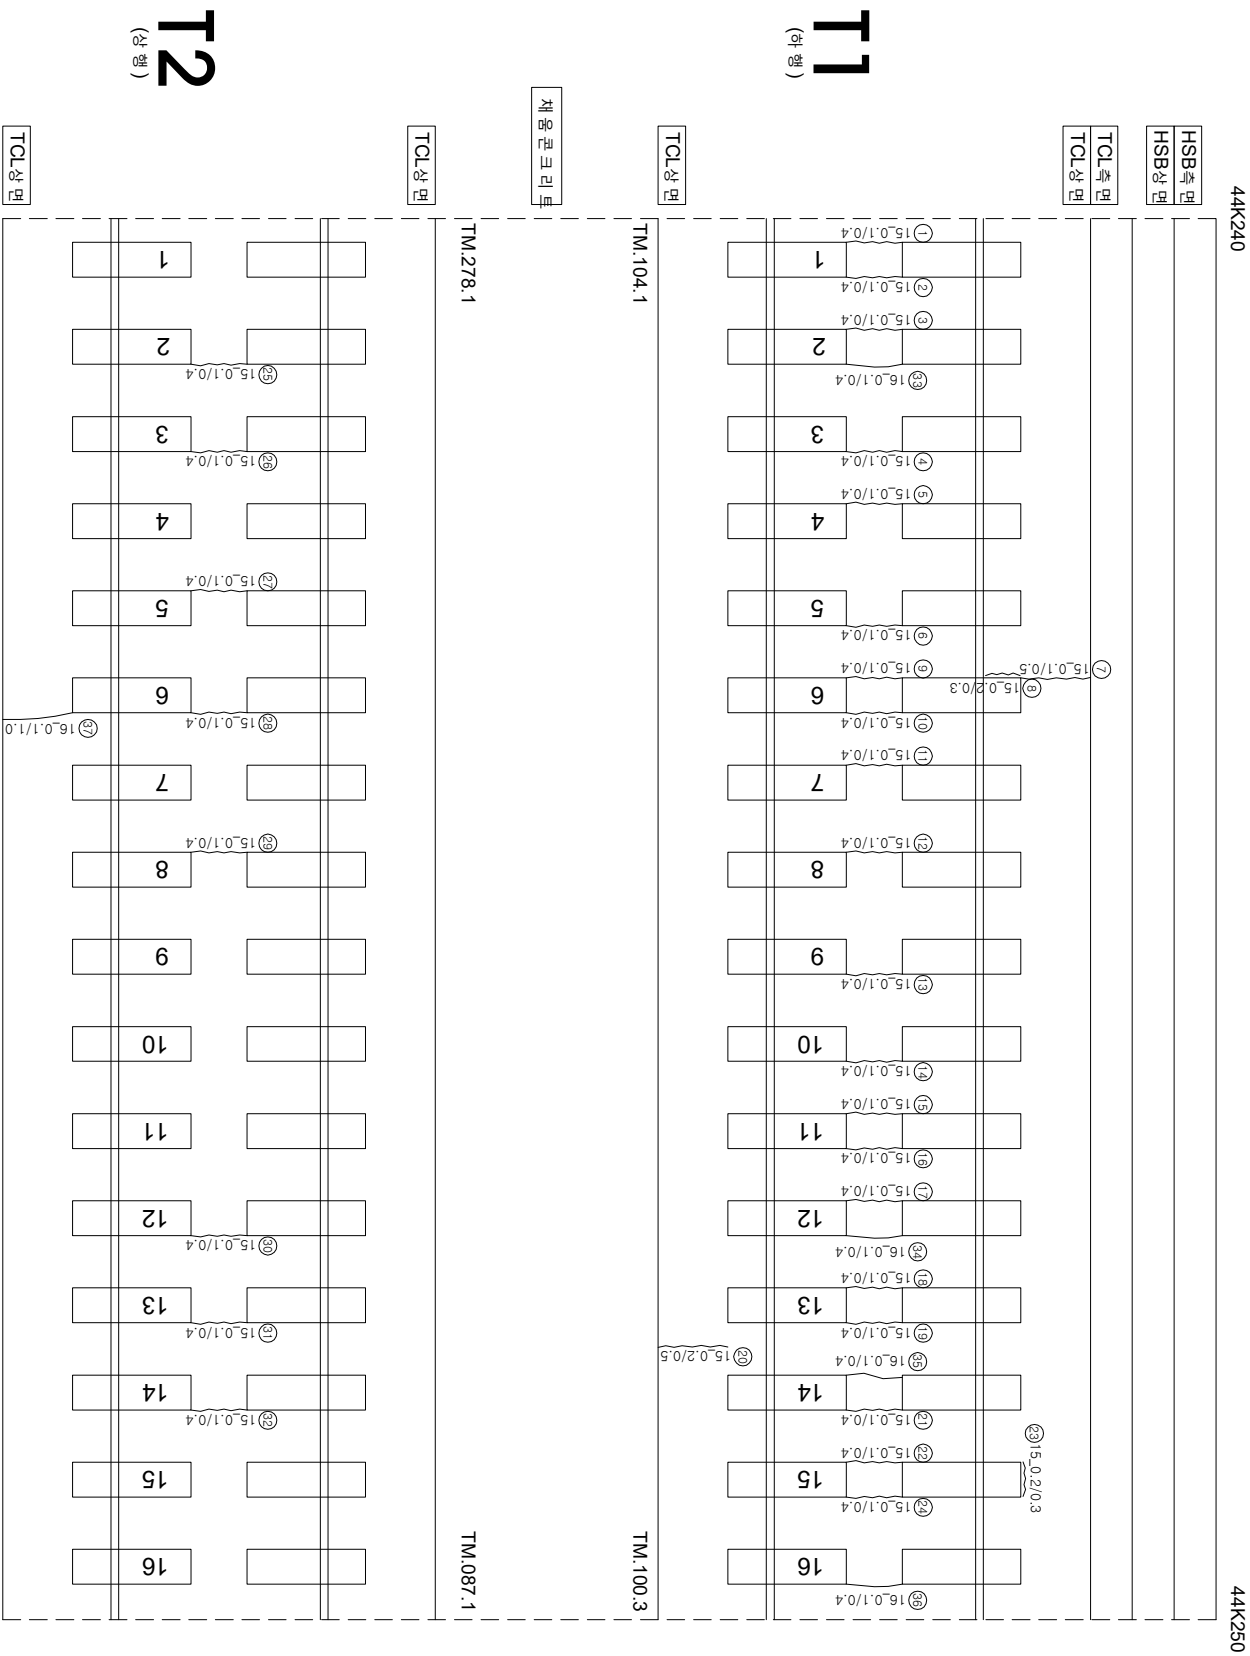

연번	순상	폭	연장	비고	연번	순상	폭	연장	비고
1	균열 0.1	mm 0.4	m		56				
2	균열 0.1	mm 0.4	m		57				
3	균열 0.1	mm 0.4	m		58				
4	균열 0.1	mm 0.4	m		59				
5	균열 0.1	mm 0.4	m		60				
6	균열 0.1	mm 0.4	m		61				
7	균열 0.1	mm 0.5	m		62				
8	경계부 균열 0.2	mm 0.3	m		63				
9	균열 0.1	mm 0.4	m		64				
10	균열 0.1	mm 0.4	m		65				
11	균열 0.1	mm 0.4	m		66				
12	균열 0.1	mm 0.4	m		67				
13	균열 0.1	mm 0.4	m		68				
14	균열 0.1	mm 0.4	m		69				
15	균열 0.1	mm 0.4	m		70				
16	균열 0.1	mm 0.4	m		71				
17	균열 0.1	mm 0.4	m		72				
18	균열 0.1	mm 0.4	m		73				
19	균열 0.1	mm 0.4	m		74				
20	균열 0.2	mm 0.5	m		75				
21	균열 0.1	mm 0.4	m		76				
22	균열 0.1	mm 0.4	m		77				
23	경계부 균열 0.2	mm 0.3	m		78				
24	균열 0.1	mm 0.4	m		79				
25	균열 0.1	mm 0.4	m		80				
26	균열 0.1	mm 0.4	m		81				
27	균열 0.1	mm 0.4	m		82				
28	균열 0.1	mm 0.4	m		83				
29	균열 0.1	mm 0.4	m		84				
30	균열 0.1	mm 0.4	m		85				
31	균열 0.1	mm 0.4	m		86				
32	균열 0.1	mm 0.4	m		87				
33	균열 0.1	mm 0.4	m		88				
34	균열 0.1	mm 0.4	m		89				
35	균열 0.1	mm 0.4	m		90				
36	균열 0.1	mm 0.4	m		91				
37	균열 0.1	mm 1.0	m		92				
38					93				
39					94				
40					95				
41					96				
42					97				
43					98				
44					99				
45					100				
46					101				
47					102				
48					103				
49					104				
50					105				
51					106				
52					107				
53					108				
54					109				
55					110				

시

행

사

공

역

명

공

역

사

공

역

사

이

복

영

관

영

장

기

관

영

장

기

0.220 (0.3m이하 : 흑색)

0.420 (0.3m초과 0.5m이하 : 황색)

0.620 (0.5m초과 1.0m이하 : 적색)

1.020 (1.0m이상 : 분홍색)

침목도상분리

망상

벽리, 벽리, 파손

백태

재료분리

철근노출

누수, 침윤부

시공이음분리, 층분리

한국철도공사

KOREA RAILROAD

2017년도 호남고속선 오송-광주송정간 콘크리트계도 점검용역