


한남고속도로가 - 토공노반 - 53(44.400~44.410km, L=10m)

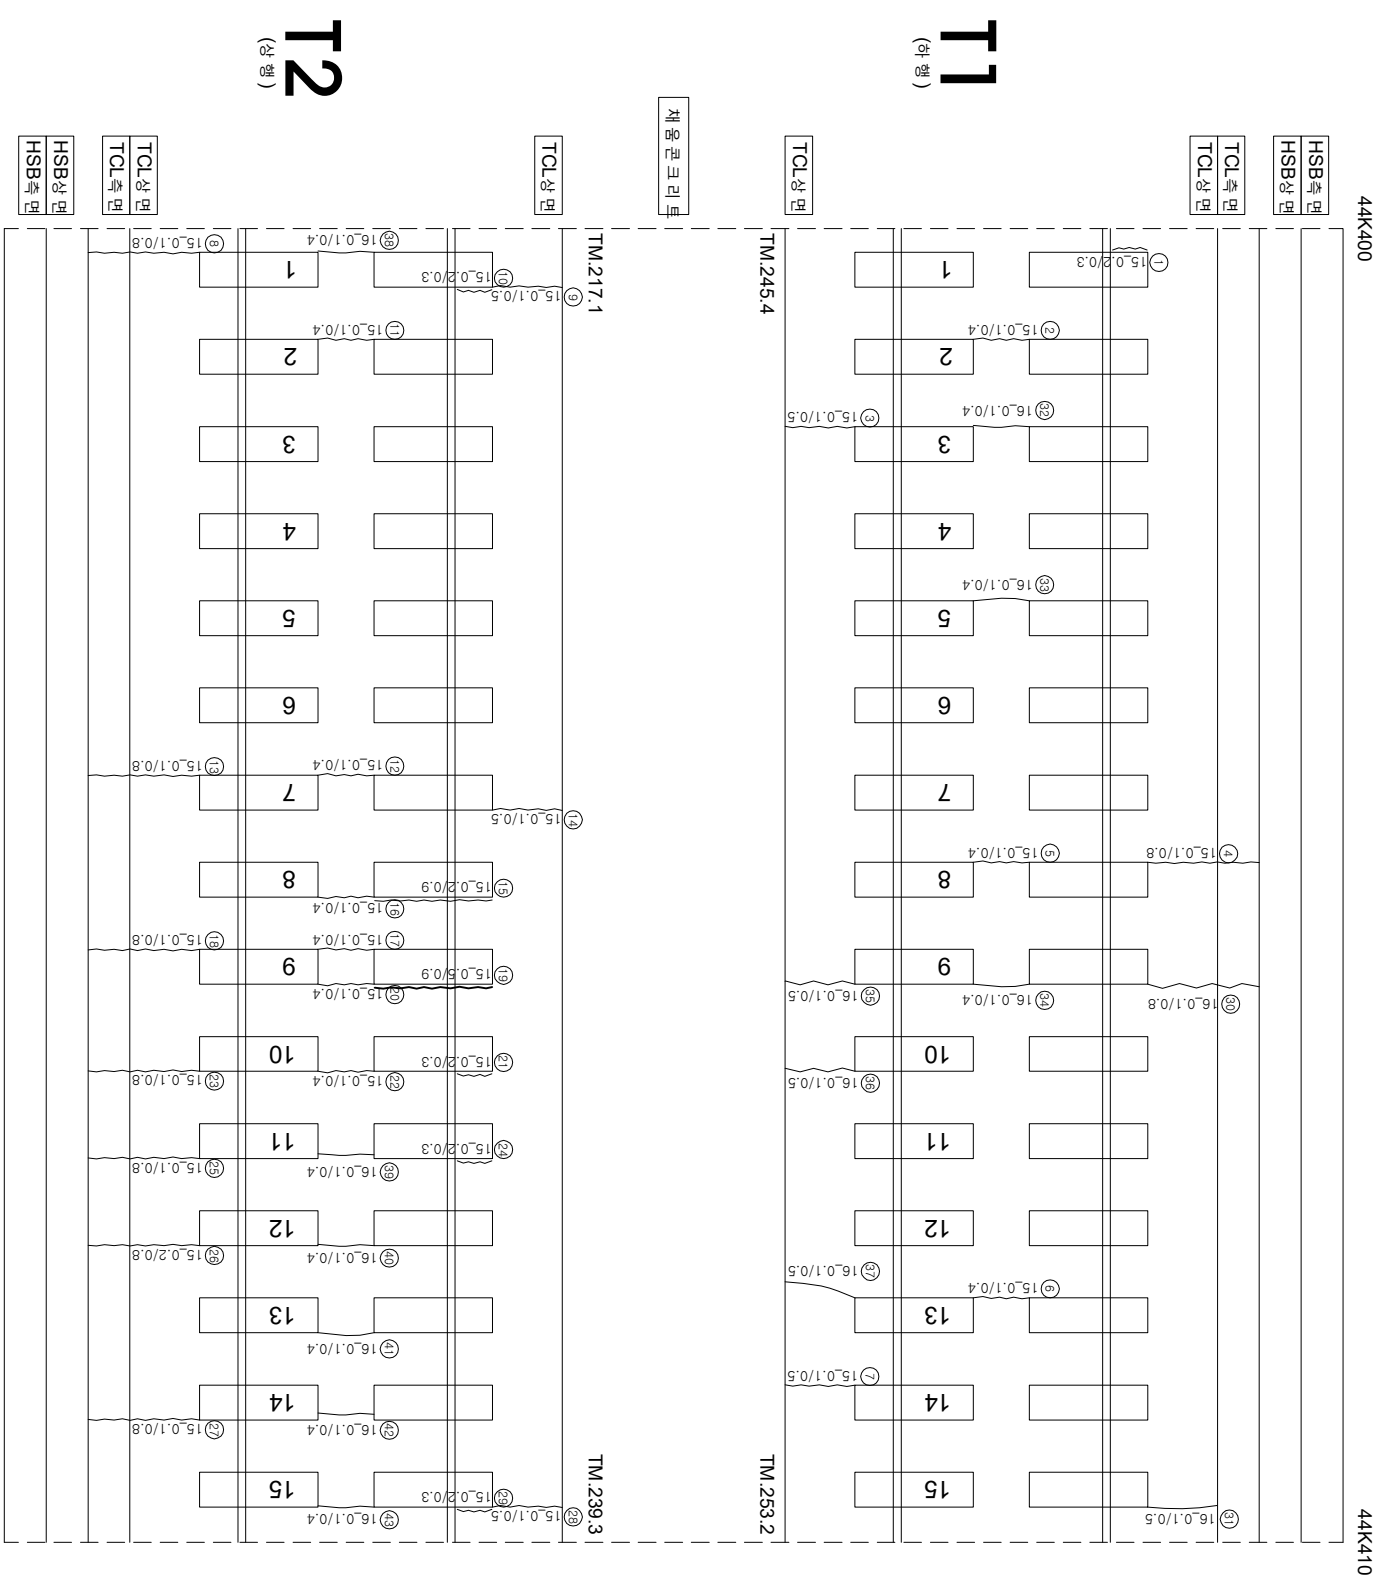

연번	순차	목	연장	비고	연번	순차	목	연장	비고
1	군열	0.2 mm	0.3 m		56				
2	군열	0.1 mm	0.4 m		57				
3	군열	0.1 mm	0.5 m		58				
4	군열	0.1 mm	0.8 m		59				
5	군열	0.1 mm	0.4 m		60				
6	군열	0.1 mm	0.4 m		61				
7	군열	0.1 mm	0.5 m		62				
8	군열	0.1 mm	0.8 m		63				
9	군열	0.1 mm	0.5 m		64				
10	군열	0.2 mm	0.3 m		65				
11	군열	0.1 mm	0.4 m		66				
12	군열	0.1 mm	0.4 m		67				
13	군열	0.1 mm	0.8 m		68				
14	군열	0.1 mm	0.5 m		69				
15	장계부 군열	0.2 mm	0.9 m		70				
16	군열	0.1 mm	0.4 m		71				
17	군열	0.1 mm	0.4 m		72				
18	군열	0.1 mm	0.8 m		73				
19	장계부 군열	0.5 mm	0.9 m		74				
20	군열	0.1 mm	0.4 m		75				
21	장계부 군열	0.2 mm	0.3 m		76				
22	군열	0.1 mm	0.4 m		77				
23	군열	0.1 mm	0.8 m		78				
24	장계부 군열	0.2 mm	0.3 m		79				
25	군열	0.1 mm	0.8 m		80				
26	군열	0.2 mm	0.8 m		81				
27	군열	0.1 mm	0.8 m		82				
28	군열	0.1 mm	0.5 m		83				
29	장계부 군열	0.2 mm	0.3 m		84				
30	군열	0.1 mm	0.8 m		85				
31	군열	0.1 mm	0.5 m		86				
32	군열	0.1 mm	0.4 m		87				
33	군열	0.1 mm	0.4 m		88				
34	군열	0.1 mm	0.4 m		89				
35	군열	0.1 mm	0.5 m		90				
36	군열	0.1 mm	0.5 m		91				
37	군열	0.1 mm	0.5 m		92				
38	군열	0.1 mm	0.4 m		93				
39	군열	0.1 mm	0.4 m		94				
40	군열	0.1 mm	0.4 m		95				
41	군열	0.1 mm	0.4 m		96				
42	군열	0.1 mm	0.4 m		97				
43	군열	0.1 mm	0.4 m		98				
44					99				
45					100				
46					101				
47					102				
48					103				
49					104				
50					105				
51					106				
52					107				
53					108				
54					109				
55					110				

시	행	사	영	여	명	공	역	사	점		간	열
									표	장		
KORAIL KOREA RAILROAD	한국철도공사		2017년도	하남고속선	오송-광주승정간	문곡리트레케드	정금용역	(주) 한국구조물안전연구원 (주) 한국도로안전연구원 (재) 한국건설품질연구원	이복영	김정기 윤석기	열	
									0.2220 (0.3m이하 : 흑색)	한목도상분리	차로분리	
									0.4820 (0.3m초과 0.5m이하 : 청색)	망상	월근노출	
									0.6620 (0.5m초과 1.0m이하만 : 적색)	바리·바락, 파손	누수수은부	
									1.0020 (1.0m이상 : 분홍색)	편대	시공이음분리, 종분리	