


한남고속도로가 통과하는 구간(43.940~43.950km, L=10m)

43K940

43K950

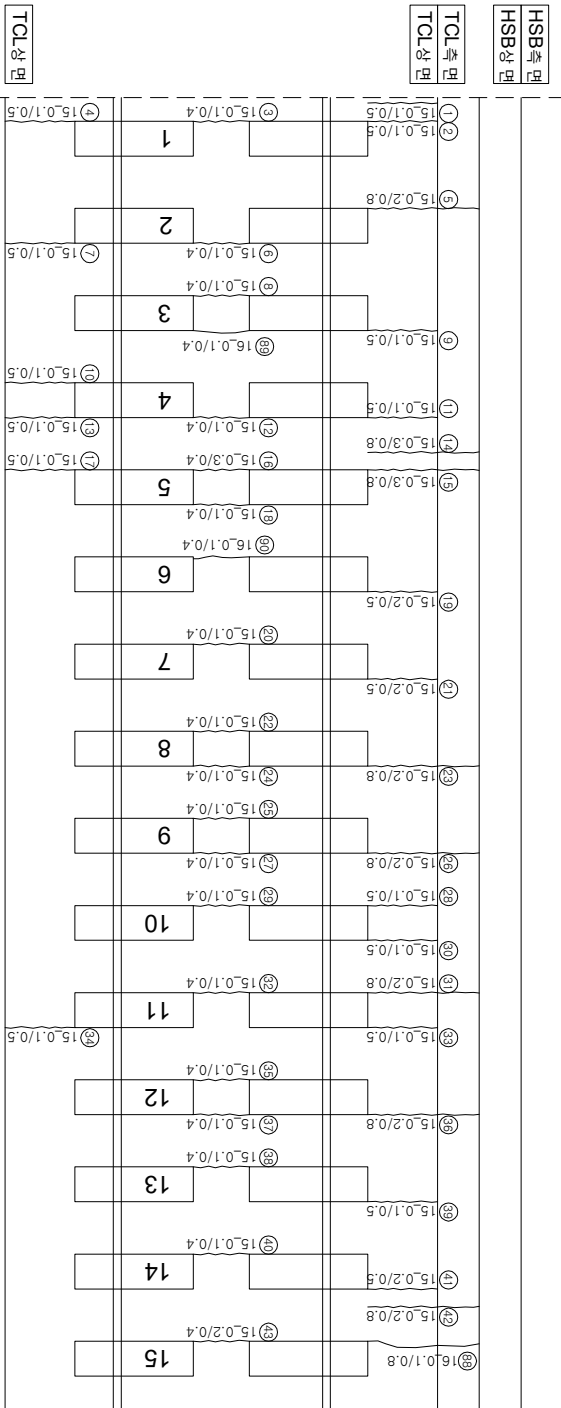


하
00

(하)

채움콘크리트

১২।

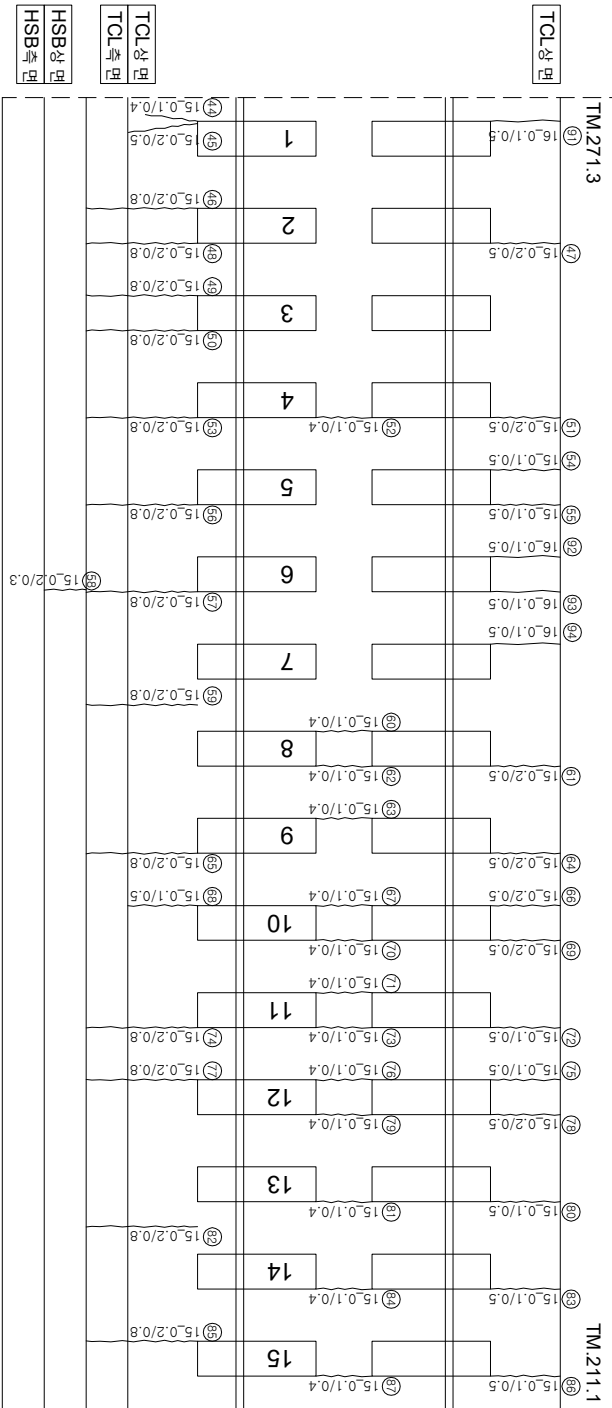

12 (40)

(상행)

연번	순차	북	연장	비고	연번	순차	북	연장	비고
1	균열	0.1	0.5	m	56	균열	0.2	0.8	m
2	균열	0.1	0.5	m	57	균열	0.2	0.8	m
3	균열	0.1	0.4	m	58	균열	0.2	0.3	m
4	균열	0.1	0.5	m	59	균열	0.2	0.8	m
5	균열	0.2	0.8	m	60	균열	0.1	0.4	m
6	균열	0.1	0.4	m	61	균열	0.2	0.5	m
7	균열	0.1	0.5	m	62	균열	0.1	0.4	m
8	균열	0.1	0.4	m	63	균열	0.1	0.4	m
9	균열	0.1	0.5	m	64	균열	0.2	0.5	m
10	균열	0.1	0.5	m	65	균열	0.2	0.8	m
11	균열	0.1	0.5	m	66	균열	0.2	0.5	m
12	균열	0.1	0.4	m	67	균열	0.1	0.4	m
13	균열	0.1	0.5	m	68	균열	0.1	0.5	m
14	균열	0.3	0.8	m	69	균열	0.2	0.5	m
15	균열	0.3	0.8	m	70	균열	0.1	0.4	m
16	균열	0.3	0.4	m	71	균열	0.1	0.4	m
17	균열	0.1	0.5	m	72	균열	0.1	0.5	m
18	균열	0.1	0.4	m	73	균열	0.1	0.4	m
19	균열	0.2	0.5	m	74	균열	0.2	0.8	m
20	균열	0.1	0.4	m	75	균열	0.1	0.5	m
21	균열	0.2	0.5	m	76	균열	0.1	0.4	m
22	균열	0.1	0.4	m	77	균열	0.2	0.8	m
23	균열	0.2	0.8	m	78	균열	0.2	0.5	m
24	균열	0.1	0.4	m	79	균열	0.1	0.4	m
25	균열	0.1	0.4	m	80	균열	0.1	0.5	m
26	균열	0.2	0.8	m	81	균열	0.1	0.4	m
27	균열	0.1	0.4	m	82	균열	0.2	0.8	m
28	균열	0.1	0.5	m	83	균열	0.1	0.5	m
29	균열	0.1	0.4	m	84	균열	0.1	0.4	m
30	균열	0.1	0.5	m	85	균열	0.2	0.8	m
31	균열	0.2	0.8	m	86	균열	0.1	0.5	m
32	균열	0.1	0.4	m	87	균열	0.1	0.4	m
33	균열	0.1	0.5	m	88	균열	0.1	0.8	m
34	균열	0.1	0.5	m	89	균열	0.1	0.4	m
35	균열	0.1	0.4	m	90	균열	0.1	0.4	m
36	균열	0.2	0.8	m	91	균열	0.1	0.5	m
37	균열	0.1	0.4	m	92	균열	0.1	0.5	m
38	균열	0.1	0.4	m	93	균열	0.1	0.5	m
39	균열	0.1	0.5	m	94	균열	0.1	0.5	m
40	균열	0.1	0.4	m	95				
41	균열	0.2	0.5	m	96				
42	균열	0.2	0.8	m	97				
43	균열	0.2	0.4	m	98				
44	균열	0.1	0.4	m	99				
45	균열	0.2	0.5	m	100				
46	균열	0.2	0.8	m	101				
47	균열	0.2	0.5	m	102				
48	균열	0.2	0.8	m	103				
49	균열	0.2	0.8	m	104				
50	균열	0.2	0.8	m	105				
51	균열	0.2	0.5	m	106				
52	균열	0.1	0.4	m	107				
53	균열	0.2	0.8	m	108				
54	균열	0.1	0.5	m	109				
55	균열	0.1	0.5	m	110				

시	행	사	영	역	영	사	인		영	구	영	구	영	구	영	구	영	구														
							개	인											장	아												
KORAIL	한국철도공사	KOREA RAILROAD	2017년도	호남고속선	오송-광주승정간	콘크리트계도	점결영역	(주) 한국구조물안전연구원 (주) 한국국토안전연구원 (제) 한국건설품질연구원	이	판	영	구	영	구	영	구	영	구														
																			판	영	구	영	구	영	구							
																										판	영	구	영	구	영	구