


호남고속선 공주고가 - 토공노반 - 8(43.950~43.960km, L=10m)

43K950

43K96C

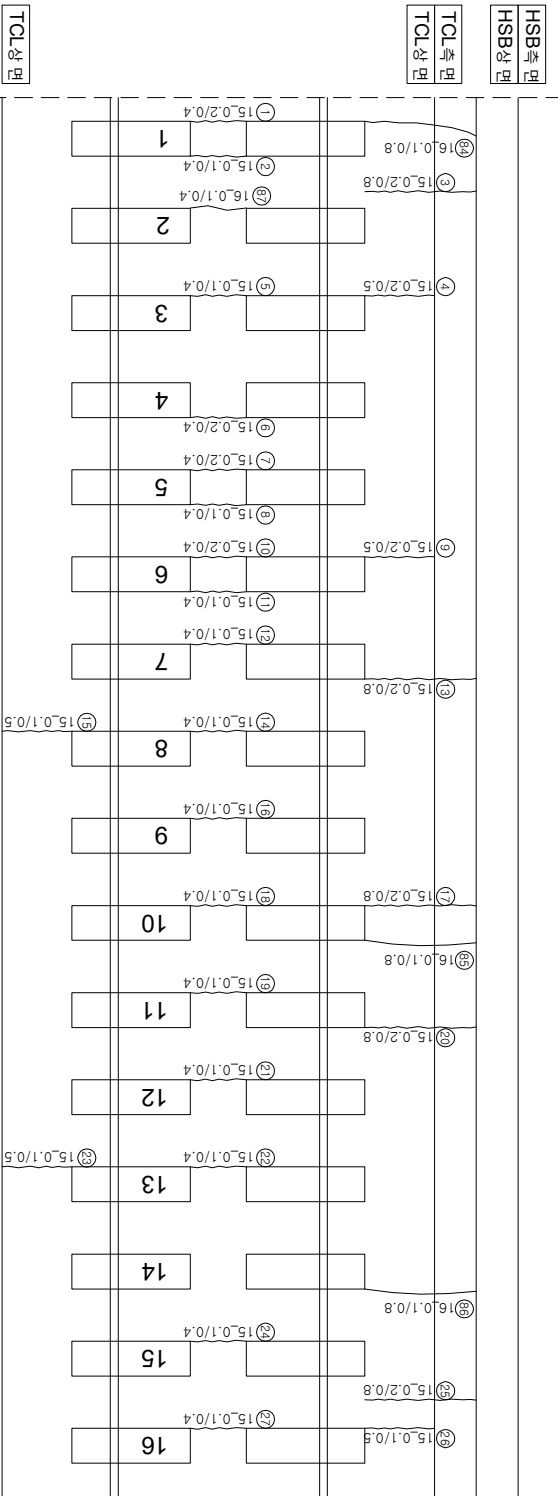

11 (10)

(아홉)

TCL상면

TM.106.2

TM.042.1

채움콘크리트

TCL상면

$$\frac{0.1}{0.1}$$

1.2 (31)

TM.267.3 (79) (82)

15.0

12 (주요)

(강원)

TCL 类型

—

HSB 華僑銀行

144

1

연번	순차	북	연장	비고	연번	순차	북	연장	비고
1	군열	0.2	0.4 m		56	군열	0.1	0.5 m	
2	군열	0.1	0.4 m		57	군열	0.2	0.4 m	
3	군열	0.2	0.8 m		58	군열	0.2	0.8 m	
4	군열	0.2	0.5 m		59	군열	0.2	0.3 m	
5	군열	0.1	0.4 m		60	군열	0.1	0.5 m	
6	군열	0.2	0.4 m		61	군열	0.1	0.4 m	
7	군열	0.2	0.4 m		62	군열	0.1	0.5 m	
8	군열	0.1	0.4 m		63	군열	0.1	0.4 m	
9	군열	0.2	0.5 m		64	군열	0.1	0.4 m	
10	군열	0.2	0.4 m		65	군열	0.2	0.5 m	
11	군열	0.1	0.4 m		66	군열	0.2	0.5 m	
12	군열	0.1	0.4 m		67	군열	0.1	0.5 m	
13	군열	0.2	0.8 m		68	군열	0.2	0.4 m	
14	군열	0.1	0.4 m		69	군열	0.1	0.5 m	
15	군열	0.1	0.5 m		70	군열	0.2	0.4 m	
16	군열	0.1	0.4 m		71	군열	0.2	0.8 m	
17	군열	0.2	0.8 m		72	군열	0.1	0.4 m	
18	군열	0.1	0.4 m		73	군열	0.2	0.8 m	
19	군열	0.1	0.4 m		74	군열	0.1	0.4 m	
20	군열	0.2	0.8 m		75	군열	0.2	0.7 m	
21	군열	0.1	0.4 m		76	군열	0.1	0.5 m	
22	군열	0.1	0.4 m		77	군열	0.2	0.4 m	
23	군열	0.1	0.5 m		78	군열	0.2	0.5 m	
24	군열	0.1	0.4 m		79	군열	0.1	0.5 m	
25	군열	0.2	0.8 m		80	군열	0.1	0.4 m	
26	군열	0.1	0.5 m		81	군열	0.2	0.8 m	
27	군열	0.1	0.4 m		82	군열	0.1	0.5 m	
28	군열	0.1	0.5 m		83	군열	0.1	0.4 m	
29	군열	0.1	0.4 m		84	군열	0.1	0.8 m	
30	군열	0.1	0.5 m		85	군열	0.1	0.8 m	
31	군열	0.1	0.5 m		86	군열	0.1	0.8 m	
32	군열	0.1	0.4 m		87	군열	0.1	0.4 m	
33	군열	0.1	0.4 m		88	군열	0.1	0.5 m	
34	군열	0.1	0.4 m		89	군열	0.2	0.8 m	
35	군열	0.1	0.8 m		90				
36	군열	0.2	0.8 m		91				
37	군열	0.1	0.4 m		92				
38	군열	0.2	0.5 m		93				
39	군열	0.2	0.4 m		94				
40	군열	0.2	0.8 m		95				
41	군열	0.2	0.5 m		96				
42	군열	0.1	0.5 m		97				
43	군열	0.1	0.8 m		98				
44	군열	0.1	0.8 m		99				
45	군열	0.1	0.5 m		100				
46	군열	0.2	0.8 m		101				
47	군열	0.1	0.5 m		102				
48	군열	0.2	0.4 m		103				
49	군열	0.1	0.5 m		104				
50	군열	0.1	0.4 m		105				
51	군열	0.1	0.4 m		106				
52	군열	0.2	0.5 m		107				
53	군열	0.1	0.5 m		108				
54	군열	0.1	0.4 m		109				
55	군열	0.1	0.5 m		110				

시	행 사	영 역	영 역	영 역	사	과		장	아	지	단				
						계	업								
KORAIL KOREA RAILROAD	한국철도공사	2017년도 호남고속선 오송-광주승정간 콘크리트캐도 점검공역	(주) 한국구조물안전연구원 (주) 한국도로안전연구원 (재) 한국건설품질연구원	이 부 영	김 완 강 김 경 기 문 준 석	0220	0.3mm이하 : 흑색)	한목도상판리	채료판리		0420	0.3mm초과 0.5mm이하 : 황색) 철근노출	방상	박리, 박락, 파손	누수, 슬럼프
						0620	0.5mm초과 1.0mm미만 : 적색)	백대	98.9	시공이음판리, 종판리	1020	1.0mm이상 : 분홍색)	백대	98.9	시공이음판리, 종판리