


호남고속선 공주고가_토공노반_83(44.700~44.710km, L=10m)

44K700

44K710

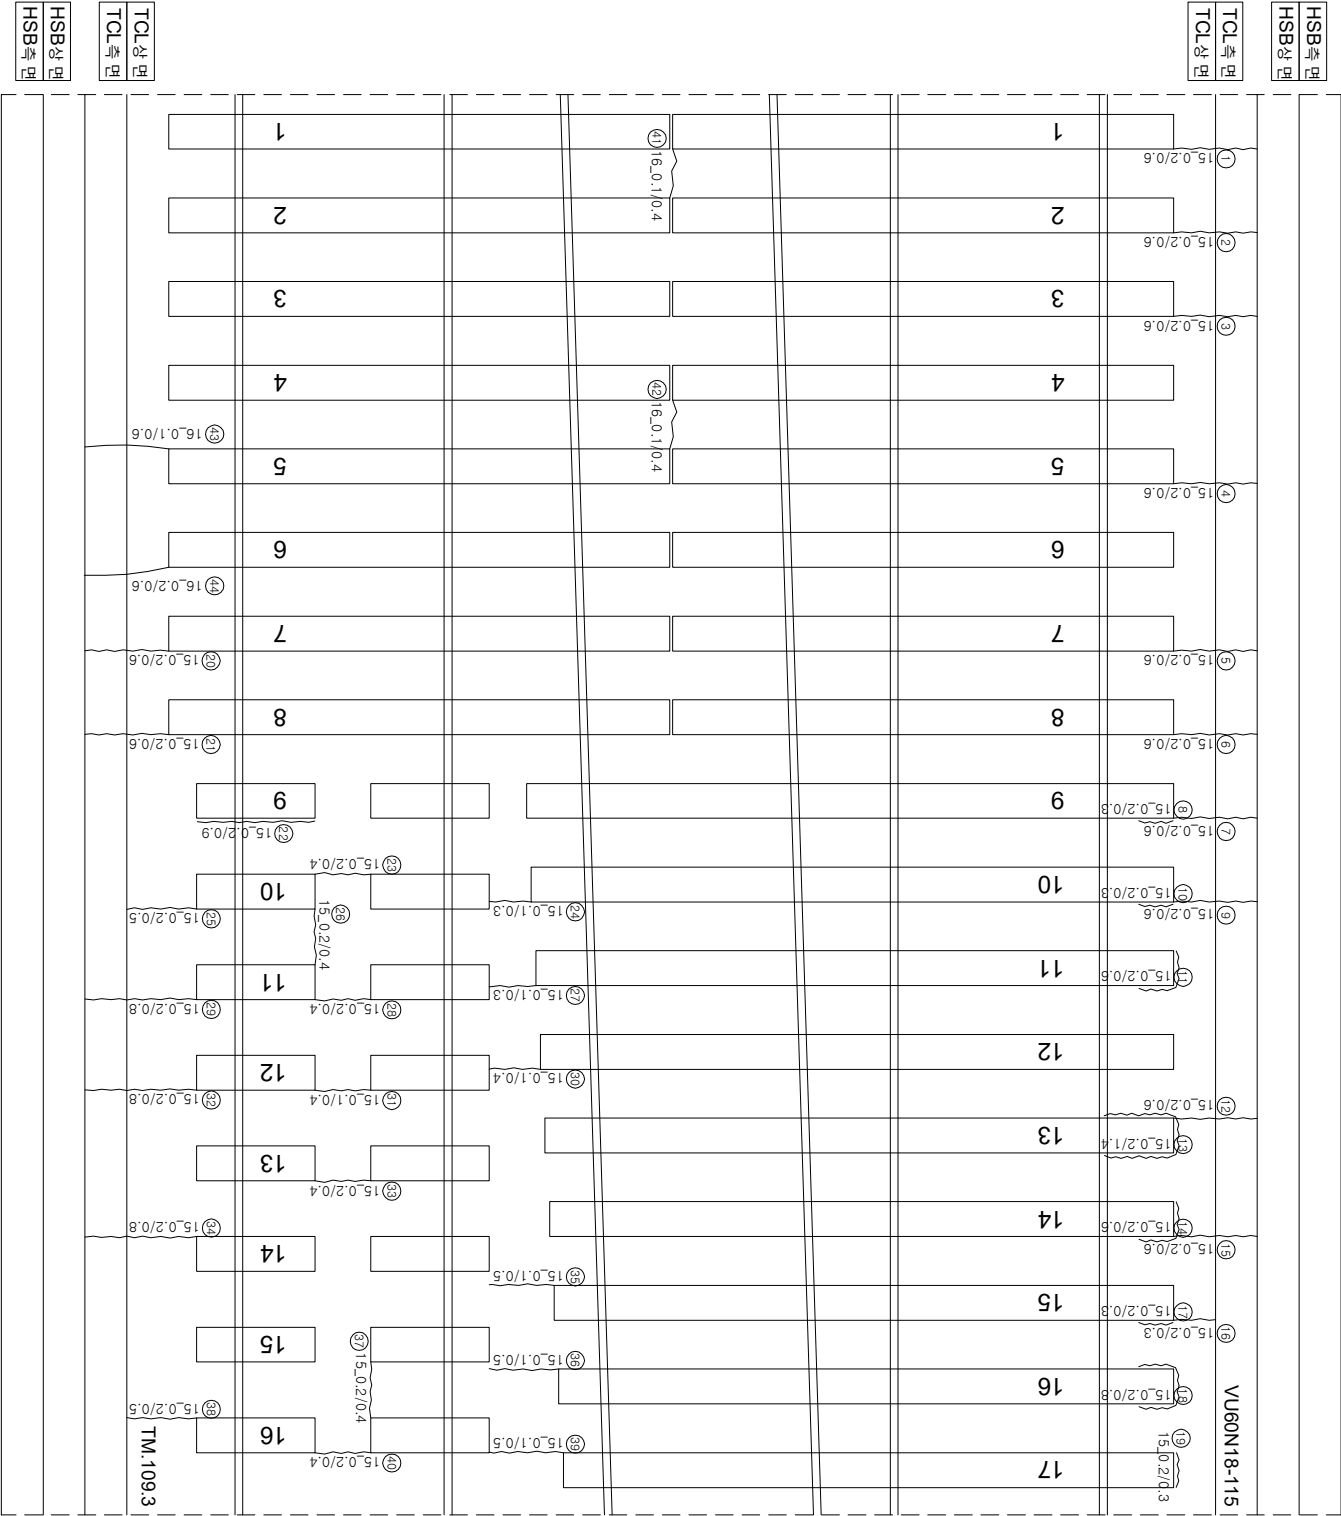

T1

(하행)

T2

(상행)

연번	순상	폭	연장	비고	연번	순상	폭	연장	비고
1	균열	0.2	mm	0.6	m	56			
2	균열	0.2	mm	0.6	m	57			
3	균열	0.2	mm	0.6	m	58			
4	균열	0.2	mm	0.6	m	59			
5	균열	0.2	mm	0.6	m	60			
6	균열	0.2	mm	0.6	m	61			
7	균열	0.2	mm	0.6	m	62			
8	경계부균열	0.2	mm	0.3	m	63			
9	균열	0.2	mm	0.6	m	64			
10	경계부균열	0.2	mm	0.3	m	65			
11	경계부균열	0.2	mm	0.6	m	66			
12	균열	0.2	mm	0.6	m	67			
13	경계부균열	0.2	mm	1.4	m	68			
14	경계부균열	0.2	mm	0.6	m	69			
15	균열	0.2	mm	0.6	m	70			
16	균열	0.2	mm	0.3	m	71			
17	경계부균열	0.2	mm	0.3	m	72			
18	경계부균열	0.2	mm	0.8	m	73			
19	경계부균열	0.2	mm	0.3	m	74			
20	균열	0.2	mm	0.6	m	75			
21	균열	0.2	mm	0.6	m	76			
22	경계부균열	0.2	mm	0.9	m	77			
23	균열	0.2	mm	0.4	m	78			
24	균열	0.1	mm	0.3	m	79			
25	균열	0.2	mm	0.5	m	80			
26	균열	0.2	mm	0.4	m	81			
27	균열	0.1	mm	0.3	m	82			
28	균열	0.2	mm	0.4	m	83			
29	균열	0.2	mm	0.8	m	84			
30	균열	0.1	mm	0.4	m	85			
31	균열	0.1	mm	0.4	m	86			
32	균열	0.2	mm	0.8	m	87			
33	균열	0.2	mm	0.4	m	88			
34	균열	0.2	mm	0.8	m	89			
35	균열	0.1	mm	0.5	m	90			
36	균열	0.1	mm	0.5	m	91			
37	균열	0.2	mm	0.4	m	92			
38	균열	0.2	mm	0.5	m	93			
39	균열	0.1	mm	0.5	m	94			
40	균열	0.2	mm	0.4	m	95			
41	균열	0.1	mm	0.4	m	96			
42	균열	0.1	mm	0.4	m	97			
43	균열	0.1	mm	0.6	m	98			
44	균열	0.1	mm	0.6	m	99			
45					100				
46					101				
47					102				
48					103				
49					104				
50					105				
51					106				
52					107				
53					108				
54					109				
55					110				

시	행	사	물	역	면	물	역	사	관		관	현
									관	관		
한국철도공사												
2017년도 호남고속선 오송-광주송정간 콘크리트케도 점검용역												
KORAIL KOREA RAILROAD												
(주) 한국구조물안전연구원 (주)한국도로안전연구원 (재)한국건설철물안전연구원												
이 부영												
간윤경 김경기 문석기												
경												
0.220 (0.300이하 : 황색)												
0.420 (0.300초과 0.500이하 : 황색)												
0.620 (0.500초과 1.000이하 : 적색)												
1.020 (1.000이상 : 분홍색)												
황색												
시공이음판리,홍판리												