


호남고속선 공주고기_토공노반_85(44.720~44.730km, L=10m)

44K720

44K730

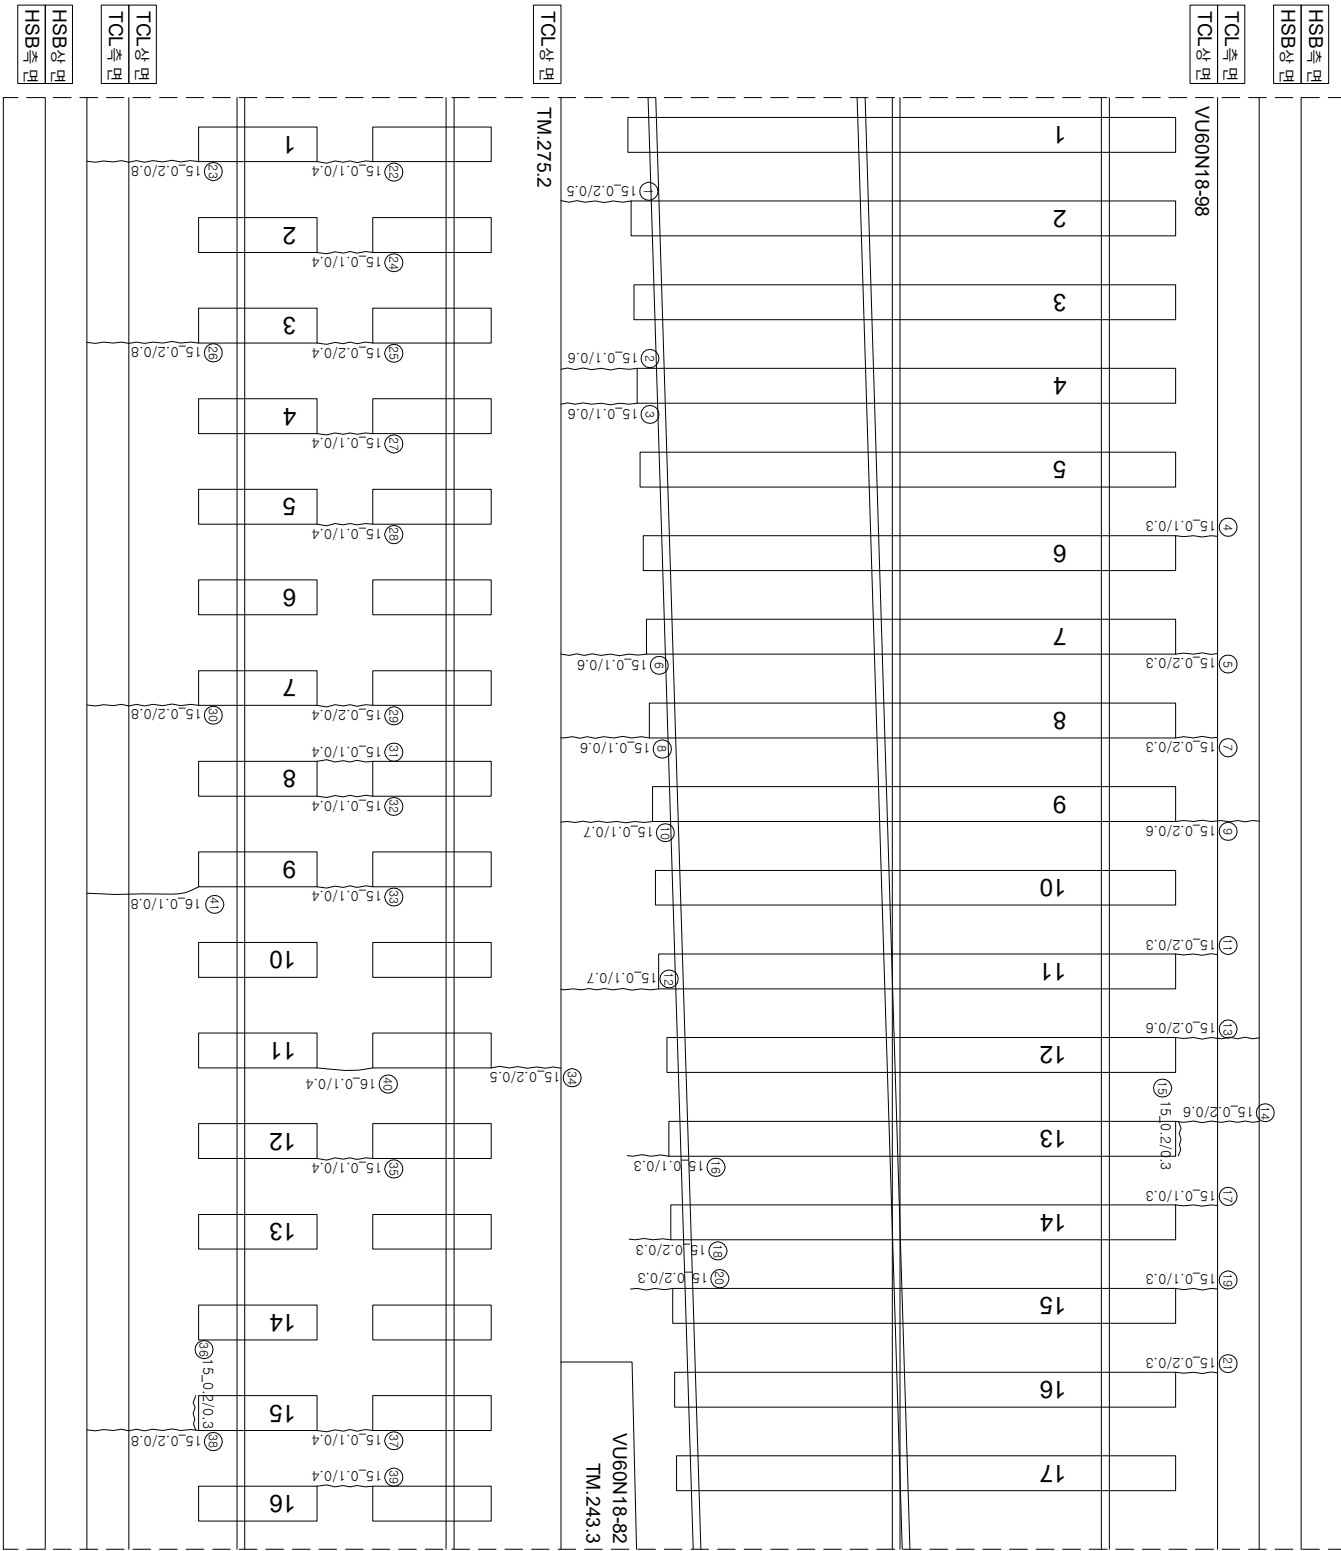

연번	순상	폭	연장	비고	연번	순상	폭	연장	비고
1	균열	0.2	mm	0.5	m	56			
2	균열	0.1	mm	0.6	m	57			
3	균열	0.1	mm	0.6	m	58			
4	균열	0.1	mm	0.3	m	59			
5	균열	0.2	mm	0.3	m	60			
6	균열	0.1	mm	0.6	m	61			
7	균열	0.2	mm	0.6	m	62			
8	균열	0.1	mm	0.6	m	63			
9	균열	0.2	mm	0.6	m	64			
10	균열	0.1	mm	0.7	m	65			
11	균열	0.2	mm	0.3	m	66			
12	균열	0.1	mm	0.7	m	67			
13	균열	0.2	mm	0.6	m	68			
14	균열	0.2	mm	0.6	m	69			
15	경계부균열	0.2	mm	0.3	m	70			
16	균열	0.1	mm	0.3	m	71			
17	균열	0.1	mm	0.3	m	72			
18	균열	0.2	mm	0.3	m	73			
19	균열	0.1	mm	0.3	m	74			
20	균열	0.2	mm	0.3	m	75			
21	균열	0.2	mm	0.3	m	76			
22	균열	0.1	mm	0.4	m	77			
23	균열	0.2	mm	0.8	m	78			
24	균열	0.1	mm	0.4	m	79			
25	균열	0.2	mm	0.4	m	80			
26	균열	0.2	mm	0.8	m	81			
27	균열	0.1	mm	0.4	m	82			
28	균열	0.1	mm	0.4	m	83			
29	균열	0.2	mm	0.4	m	84			
30	균열	0.2	mm	0.8	m	85			
31	균열	0.1	mm	0.4	m	86			
32	균열	0.1	mm	0.4	m	87			
33	균열	0.1	mm	0.4	m	88			
34	균열	0.2	mm	0.5	m	89			
35	균열	0.1	mm	0.4	m	90			
36	경계부균열	0.2	mm	0.3	m	91			
37	균열	0.1	mm	0.4	m	92			
38	균열	0.2	mm	0.8	m	93			
39	균열	0.1	mm	0.4	m	94			
40	균열	0.1	mm	0.4	m	95			
41	균열	0.1	mm	0.8	m	96			
42					97				
43					98				
44					99				
45					100				
46					101				
47					102				
48					103				
49					104				
50					105				
51					106				
52					107				
53					108				
54					109				
55					110				

시행			공역명			관련법령		시행기간		시행장소	
한국철도공사			2017년도 호남고속선 오송-광주승정간 콘크리트계도 점검공역			(주)한국구조물안전연구원 (주)한국토안전연구원 (재)한국건설품질연구원		이복영		관악구	
KORAIL			KOREA RAILROAD			KORAIL		KORAIL		KORAIL	