


한남고속선 공주고가 - 토공노반 - 86(44.730~44.740km, L=10m)

44K730

44K74C

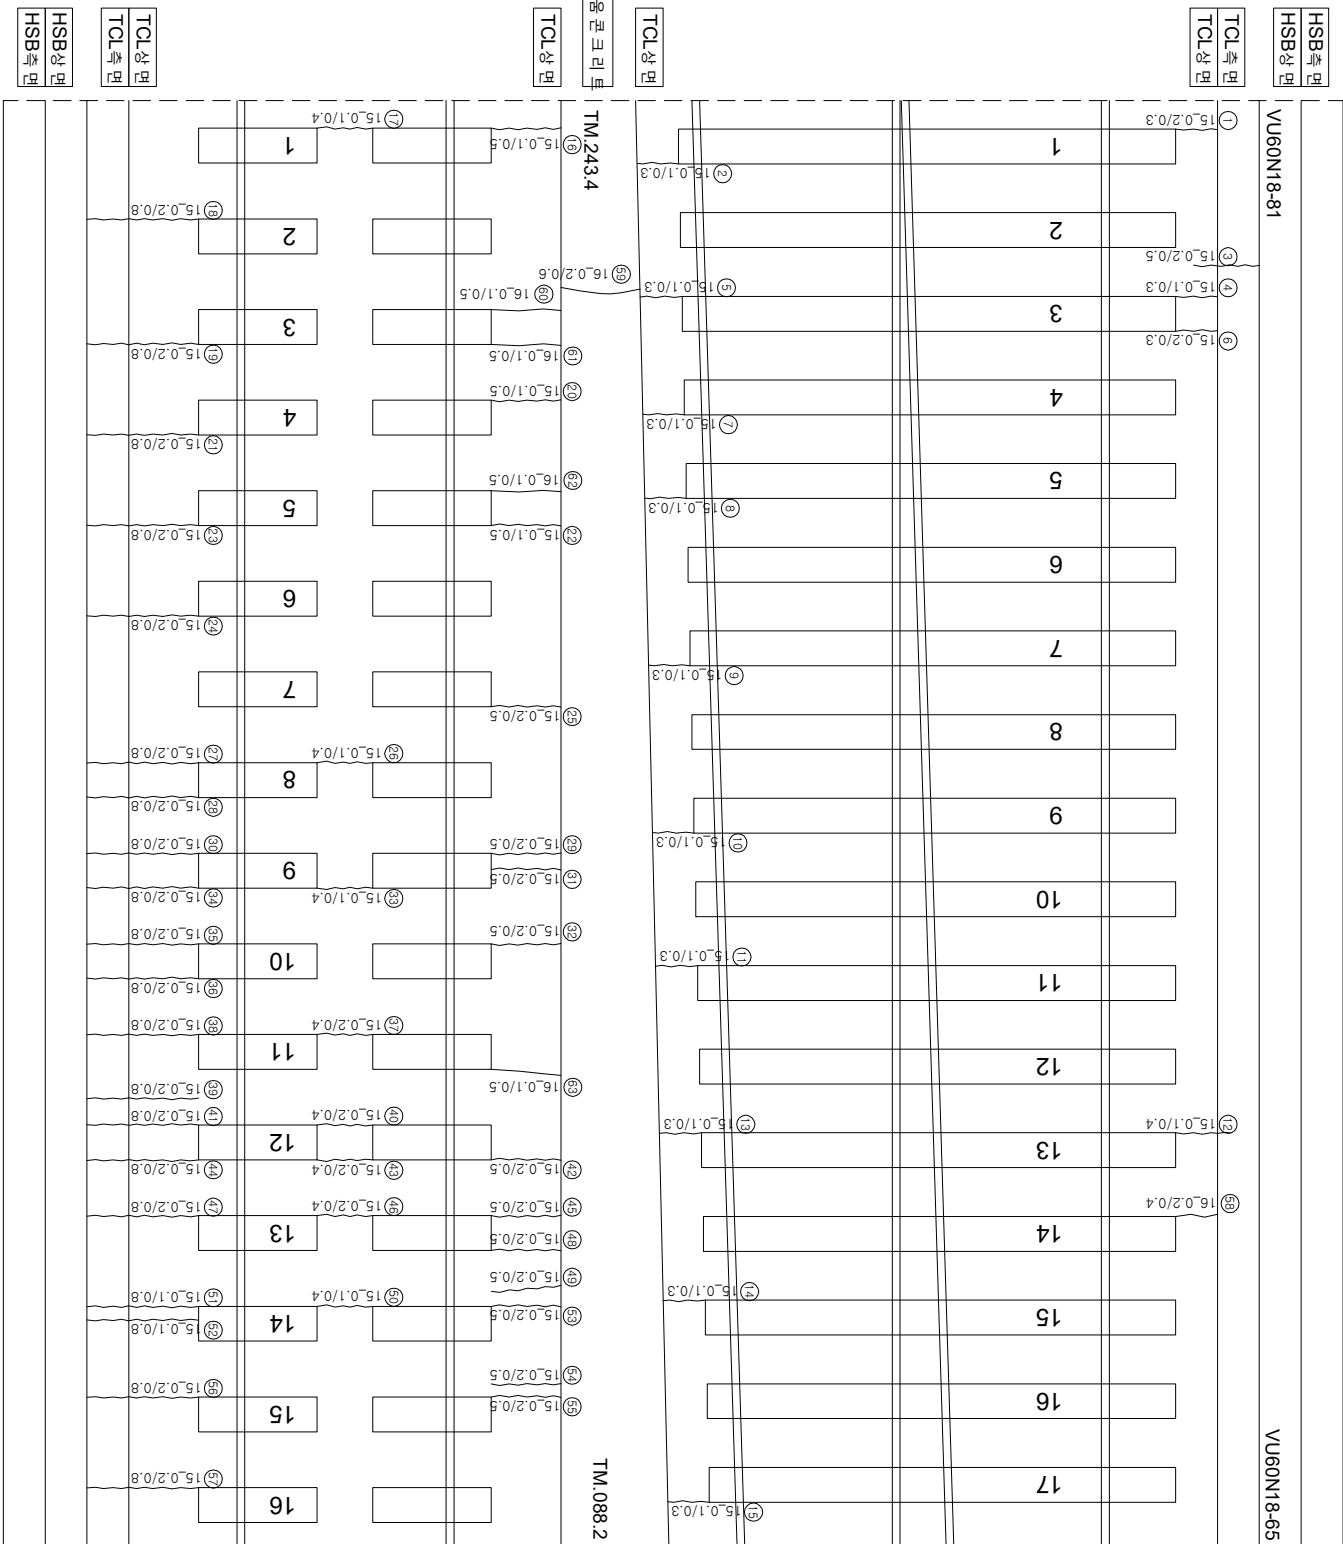

아
0호

(하
안보)

12 (앞
0부터
0까지)

(속보)

연번	소재	폭	연장	비고	연번	소재	폭	연장	비고
1	균열 0.2 mm	0.3 m			56	균열	0.2 mm	0.8 m	
2	균열 0.1 mm	0.3 m			57	균열	0.2 mm	0.8 m	
3	균열 0.2 mm	0.5 m			58	균열	0.2 mm	0.4 m	
4	균열 0.1 mm	0.3 m			59	균열	0.2 mm	0.6 m	
5	균열 0.1 mm	0.3 m			60	균열	0.1 mm	0.5 m	
6	균열 0.2 mm	0.3 m			61	균열	0.1 mm	0.5 m	
7	균열 0.1 mm	0.3 m			62	균열	0.1 mm	0.5 m	
8	균열 0.1 mm	0.3 m			63	균열	0.1 mm	0.5 m	
9	균열 0.1 mm	0.3 m			64				
10	균열 0.1 mm	0.3 m			65				
11	균열 0.1 mm	0.3 m			66				
12	균열 0.1 mm	0.4 m			67				
13	균열 0.1 mm	0.3 m			68				
14	균열 0.1 mm	0.3 m			69				
15	균열 0.1 mm	0.3 m			70				
16	균열 0.1 mm	0.5 m			71				
17	균열 0.1 mm	0.4 m			72				
18	균열 0.2 mm	0.8 m			73				
19	균열 0.2 mm	0.8 m			74				
20	균열 0.1 mm	0.5 m			75				
21	균열 0.2 mm	0.8 m			76				
22	균열 0.1 mm	0.5 m			77				
23	균열 0.2 mm	0.8 m			78				
24	균열 0.2 mm	0.8 m			79				
25	균열 0.2 mm	0.5 m			80				
26	균열 0.1 mm	0.4 m			81				
27	균열 0.2 mm	0.8 m			82				
28	균열 0.2 mm	0.8 m			83				
29	균열 0.2 mm	0.5 m			84				
30	균열 0.2 mm	0.8 m			85				
31	균열 0.2 mm	0.5 m			86				
32	균열 0.2 mm	0.5 m			87				
33	균열 0.1 mm	0.4 m			88				
34	균열 0.2 mm	0.8 m			89				
35	균열 0.2 mm	0.8 m			90				
36	균열 0.2 mm	0.8 m			91				
37	균열 0.2 mm	0.4 m			92				
38	균열 0.2 mm	0.8 m			93				
39	균열 0.2 mm	0.8 m			94				
40	균열 0.2 mm	0.4 m			95				
41	균열 0.2 mm	0.8 m			96				
42	균열 0.2 mm	0.5 m			97				
43	균열 0.2 mm	0.4 m			98				
44	균열 0.2 mm	0.8 m			99				
45	균열 0.2 mm	0.5 m			100				
46	균열 0.2 mm	0.4 m			101				
47	균열 0.2 mm	0.8 m			102				
48	균열 0.2 mm	0.5 m			103				
49	균열 0.2 mm	0.5 m			104				
50	균열 0.1 mm	0.4 m			105				
51	균열 0.1 mm	0.8 m			106				
52	균열 0.1 mm	0.8 m			107				
53	균열 0.2 mm	0.5 m			108				
54	균열 0.2 mm	0.5 m			109				
55	균열 0.2 mm	0.5 m			110				

시행사	용역명	주요사항	단위
한국철도공사 KOREA RAILROAD	2017년도 호남고속선 오송-광주승강간 토크리트케도 점검용역	(주) 한국구조물안전연구원 (주) 한국토목안전연구원 (제) 한국건설품질연구원	이표영 김경기 안석기
시	행	사	구분
과업책임자	참모 책임자	의견 책임자	
~ (0.3mm이하 : 흑색)	0220	원무도상보리	재료보리
~ (0.3mm초과 0.5mm이하 : 청색)	0420	망산	철근노출
~ (0.5mm초과 1.0mm미만 : 적색)	0620	바리, 바리, 파손	누수습윤부
- - - - (1.0mm이상 : 분홍색)	1020	백태	시공이음보리, 총보리
		양영	