


호남고속선 공주고기_토공노반_10(43.970~43.980km, L=10m)

43K970

43K980

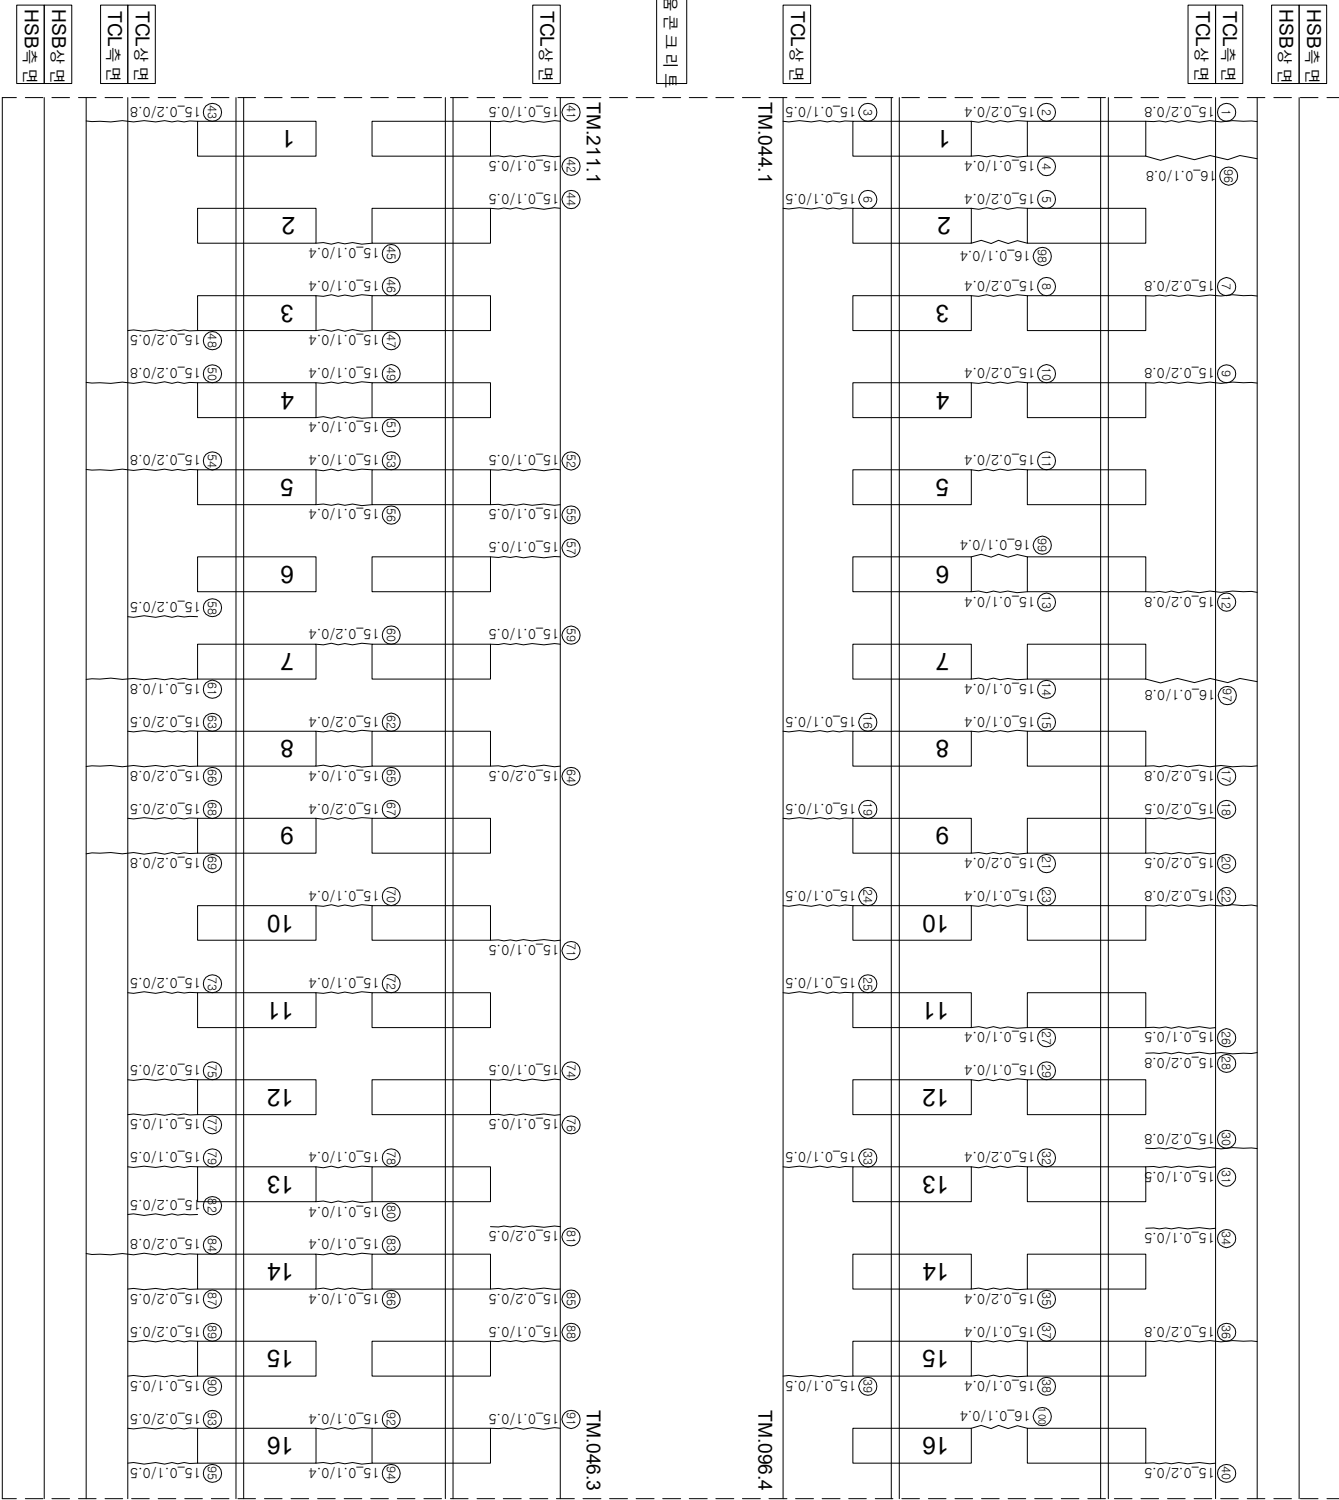

연번	순상	폭	연장	비고	연번	순상	폭	연장	비고
1	균열 0.2	mm 0.8	m		56	균열 0.1	mm 0.4	m	
2	균열 0.2	mm 0.4	m		57	균열 0.1	mm 0.5	m	
3	균열 0.1	mm 0.5	m		58	균열 0.2	mm 0.5	m	
4	균열 0.1	mm 0.4	m		59	균열 0.1	mm 0.5	m	
5	균열 0.2	mm 0.4	m		60	균열 0.2	mm 0.4	m	
6	균열 0.1	mm 0.5	m		61	균열 0.1	mm 0.8	m	
7	균열 0.2	mm 0.8	m		62	균열 0.2	mm 0.4	m	
8	균열 0.2	mm 0.4	m		63	균열 0.2	mm 0.5	m	
9	균열 0.2	mm 0.8	m		64	균열 0.2	mm 0.5	m	
10	균열 0.2	mm 0.4	m		65	균열 0.2	mm 0.4	m	
11	균열 0.2	mm 0.4	m		66	균열 0.2	mm 0.8	m	
12	균열 0.2	mm 0.8	m		67	균열 0.2	mm 0.4	m	
13	균열 0.1	mm 0.4	m		68	균열 0.2	mm 0.5	m	
14	균열 0.1	mm 0.4	m		69	균열 0.2	mm 0.8	m	
15	균열 0.1	mm 0.4	m		70	균열 0.1	mm 0.4	m	
16	균열 0.1	mm 0.5	m		71	균열 0.1	mm 0.5	m	
17	균열 0.2	mm 0.8	m		72	균열 0.1	mm 0.4	m	
18	균열 0.2	mm 0.5	m		73	균열 0.2	mm 0.5	m	
19	균열 0.1	mm 0.5	m		74	균열 0.1	mm 0.5	m	
20	균열 0.2	mm 0.5	m		75	균열 0.2	mm 0.5	m	
21	균열 0.2	mm 0.4	m		76	균열 0.1	mm 0.5	m	
22	균열 0.2	mm 0.8	m		77	균열 0.1	mm 0.5	m	
23	균열 0.1	mm 0.4	m		78	균열 0.1	mm 0.4	m	
24	균열 0.1	mm 0.5	m		79	균열 0.1	mm 0.5	m	
25	균열 0.1	mm 0.5	m		80	균열 0.1	mm 0.4	m	
26	균열 0.1	mm 0.5	m		81	균열 0.2	mm 0.5	m	
27	균열 0.1	mm 0.4	m		82	균열 0.2	mm 0.5	m	
28	균열 0.2	mm 0.8	m		83	균열 0.1	mm 0.4	m	
29	균열 0.1	mm 0.4	m		84	균열 0.2	mm 0.8	m	
30	균열 0.2	mm 0.8	m		85	균열 0.2	mm 0.5	m	
31	균열 0.1	mm 0.5	m		86	균열 0.1	mm 0.4	m	
32	균열 0.2	mm 0.4	m		87	균열 0.2	mm 0.5	m	
33	균열 0.1	mm 0.5	m		88	균열 0.1	mm 0.5	m	
34	균열 0.1	mm 0.5	m		89	균열 0.2	mm 0.5	m	
35	균열 0.2	mm 0.4	m		90	균열 0.1	mm 0.5	m	
36	균열 0.2	mm 0.8	m		91	균열 0.1	mm 0.5	m	
37	균열 0.1	mm 0.4	m		92	균열 0.1	mm 0.4	m	
38	균열 0.1	mm 0.4	m		93	균열 0.2	mm 0.5	m	
39	균열 0.1	mm 0.5	m		94	균열 0.1	mm 0.4	m	
40	균열 0.2	mm 0.5	m		95	균열 0.1	mm 0.5	m	
41	균열 0.1	mm 0.5	m		96	균열 0.1	mm 0.8	m	
42	균열 0.1	mm 0.5	m		97	균열 0.1	mm 0.8	m	
43	균열 0.2	mm 0.8	m		98	균열 0.1	mm 0.4	m	
44	균열 0.1	mm 0.5	m		99	균열 0.1	mm 0.4	m	
45	균열 0.1	mm 0.4	m		100	균열 0.1	mm 0.4	m	
46	균열 0.1	mm 0.4	m		101				
47	균열 0.1	mm 0.4	m		102				
48	균열 0.2	mm 0.5	m		103				
49	균열 0.1	mm 0.4	m		104				
50	균열 0.2	mm 0.8	m		105				
51	균열 0.1	mm 0.4	m		106				
52	균열 0.1	mm 0.5	m		107				
53	균열 0.1	mm 0.4	m		108				
54	균열 0.2	mm 0.8	m		109				
55	균열 0.1	mm 0.5	m		110				

시	행	사	영	역	영	영	역	사	과		영	아	지	단	지	지	지</
---	---	---	---	---	---	---	---	---	---	--	---	---	-----