


한남고속도로가 토공노반 91(44.780~44.790km, L=10m)

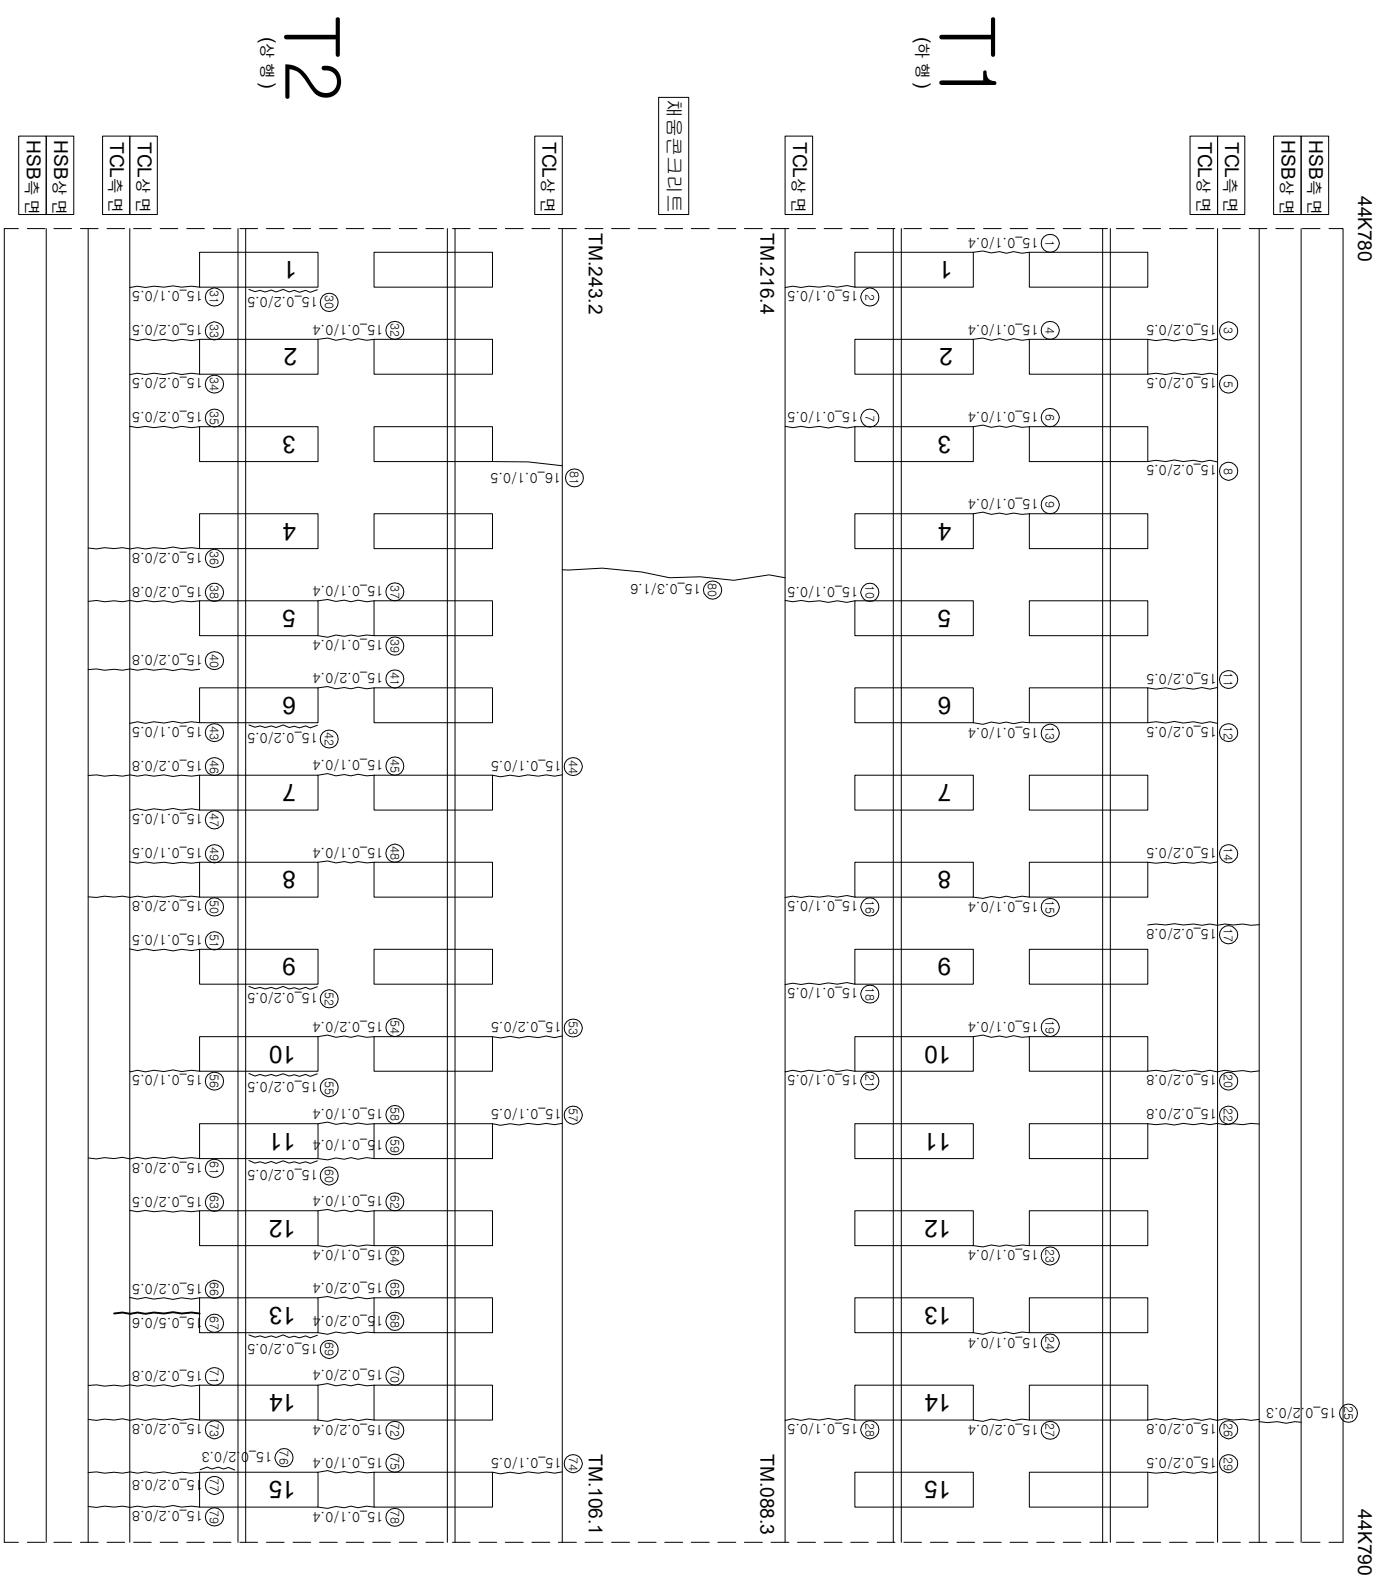

연번	순차	북	연장	비고	연번	순차	북	연장	비고
1	균열	0.1	0.4 m		56	균열	0.1	0.5 m	
2	균열	0.1	0.5 m		57	균열	0.1	0.5 m	
3	균열	0.2	0.5 m		58	균열	0.1	0.4 m	
4	균열	0.1	0.4 m		59	균열	0.1	0.4 m	
5	균열	0.2	0.5 m		60	균열	0.2	0.5 m	
6	균열	0.1	0.4 m		61	균열	0.2	0.8 m	
7	균열	0.1	0.5 m		62	균열	0.1	0.4 m	
8	균열	0.2	0.5 m		63	균열	0.2	0.5 m	
9	균열	0.1	0.4 m		64	균열	0.1	0.4 m	
10	균열	0.1	0.5 m		65	균열	0.2	0.4 m	
11	균열	0.2	0.5 m		66	균열	0.2	0.5 m	
12	균열	0.2	0.5 m		67	균열	0.5	0.6 m	
13	균열	0.1	0.4 m		68	균열	0.2	0.4 m	
14	균열	0.2	0.5 m		69	균열	0.2	0.5 m	
15	균열	0.1	0.4 m		70	균열	0.2	0.4 m	
16	균열	0.1	0.5 m		71	균열	0.2	0.8 m	
17	균열	0.2	0.8 m		72	균열	0.2	0.4 m	
18	균열	0.1	0.5 m		73	균열	0.2	0.8 m	
19	균열	0.1	0.4 m		74	균열	0.1	0.5 m	
20	균열	0.2	0.8 m		75	균열	0.1	0.4 m	
21	균열	0.1	0.5 m		76	균열	0.2	0.3 m	
22	균열	0.2	0.8 m		77	균열	0.2	0.8 m	
23	균열	0.1	0.4 m		78	균열	0.1	0.4 m	
24	균열	0.1	0.4 m		79	균열	0.2	0.8 m	
25	균열	0.2	0.3 m		80	균열	0.3	1.6 m	
26	균열	0.2	0.8 m		81	균열	0.1	0.5 m	
27	균열	0.2	0.4 m		82				
28	균열	0.1	0.5 m		83				
29	균열	0.2	0.5 m		84				
30	균열	0.2	0.5 m		85				
31	균열	0.1	0.5 m		86				
32	균열	0.1	0.4 m		87				
33	균열	0.2	0.5 m		88				
34	균열	0.2	0.5 m		89				
35	균열	0.2	0.5 m		90				
36	균열	0.2	0.8 m		91				
37	균열	0.1	0.4 m		92				
38	균열	0.2	0.8 m		93				
39	균열	0.1	0.4 m		94				
40	균열	0.2	0.8 m		95				
41	균열	0.2	0.4 m		96				
42	균열	0.2	0.5 m		97				
43	균열	0.1	0.5 m		98				
44	균열	0.1	0.5 m		99				
45	균열	0.1	0.4 m		100				
46	균열	0.2	0.8 m		101				
47	균열	0.1	0.5 m		102				
48	균열	0.1	0.4 m		103				
49	균열	0.1	0.5 m		104				
50	균열	0.2	0.8 m		105				
51	균열	0.1	0.5 m		106				
52	균열	0.2	0.5 m		107				
53	균열	0.2	0.5 m		108				
54	균열	0.2	0.4 m		109				
55	균열	0.2	0.5 m		110				

시	행	사	영	여	명	공	역	사	점		간	열
									표	장		
KORAIL KOREA RAILROAD	한국철도공사		2017년도	하남고속선	오송-광주승정간	문곡리트레케드	정금용역	(주) 한국구조물안전연구원 (주) 한국도로안전연구원 (재) 한국건설품질연구원	이복영	김정기 윤석기	열	
									0.2220 (0.3m이하 : 흑색)	한목도상분리	차로분리	
									0.4820 (0.3m초과 0.5m이하 : 청색)	망상	월근노출	
									0.6620 (0.5m초과 1.0m이하만 : 적색)	바리·바락, 파손	누수수은부	
									1.0020 (1.0m이상 : 분홍색)	편대	시공이음분리, 종분리	