


한양고성전공주교가_토공노반_92(44.790~44.800km, L=10m)

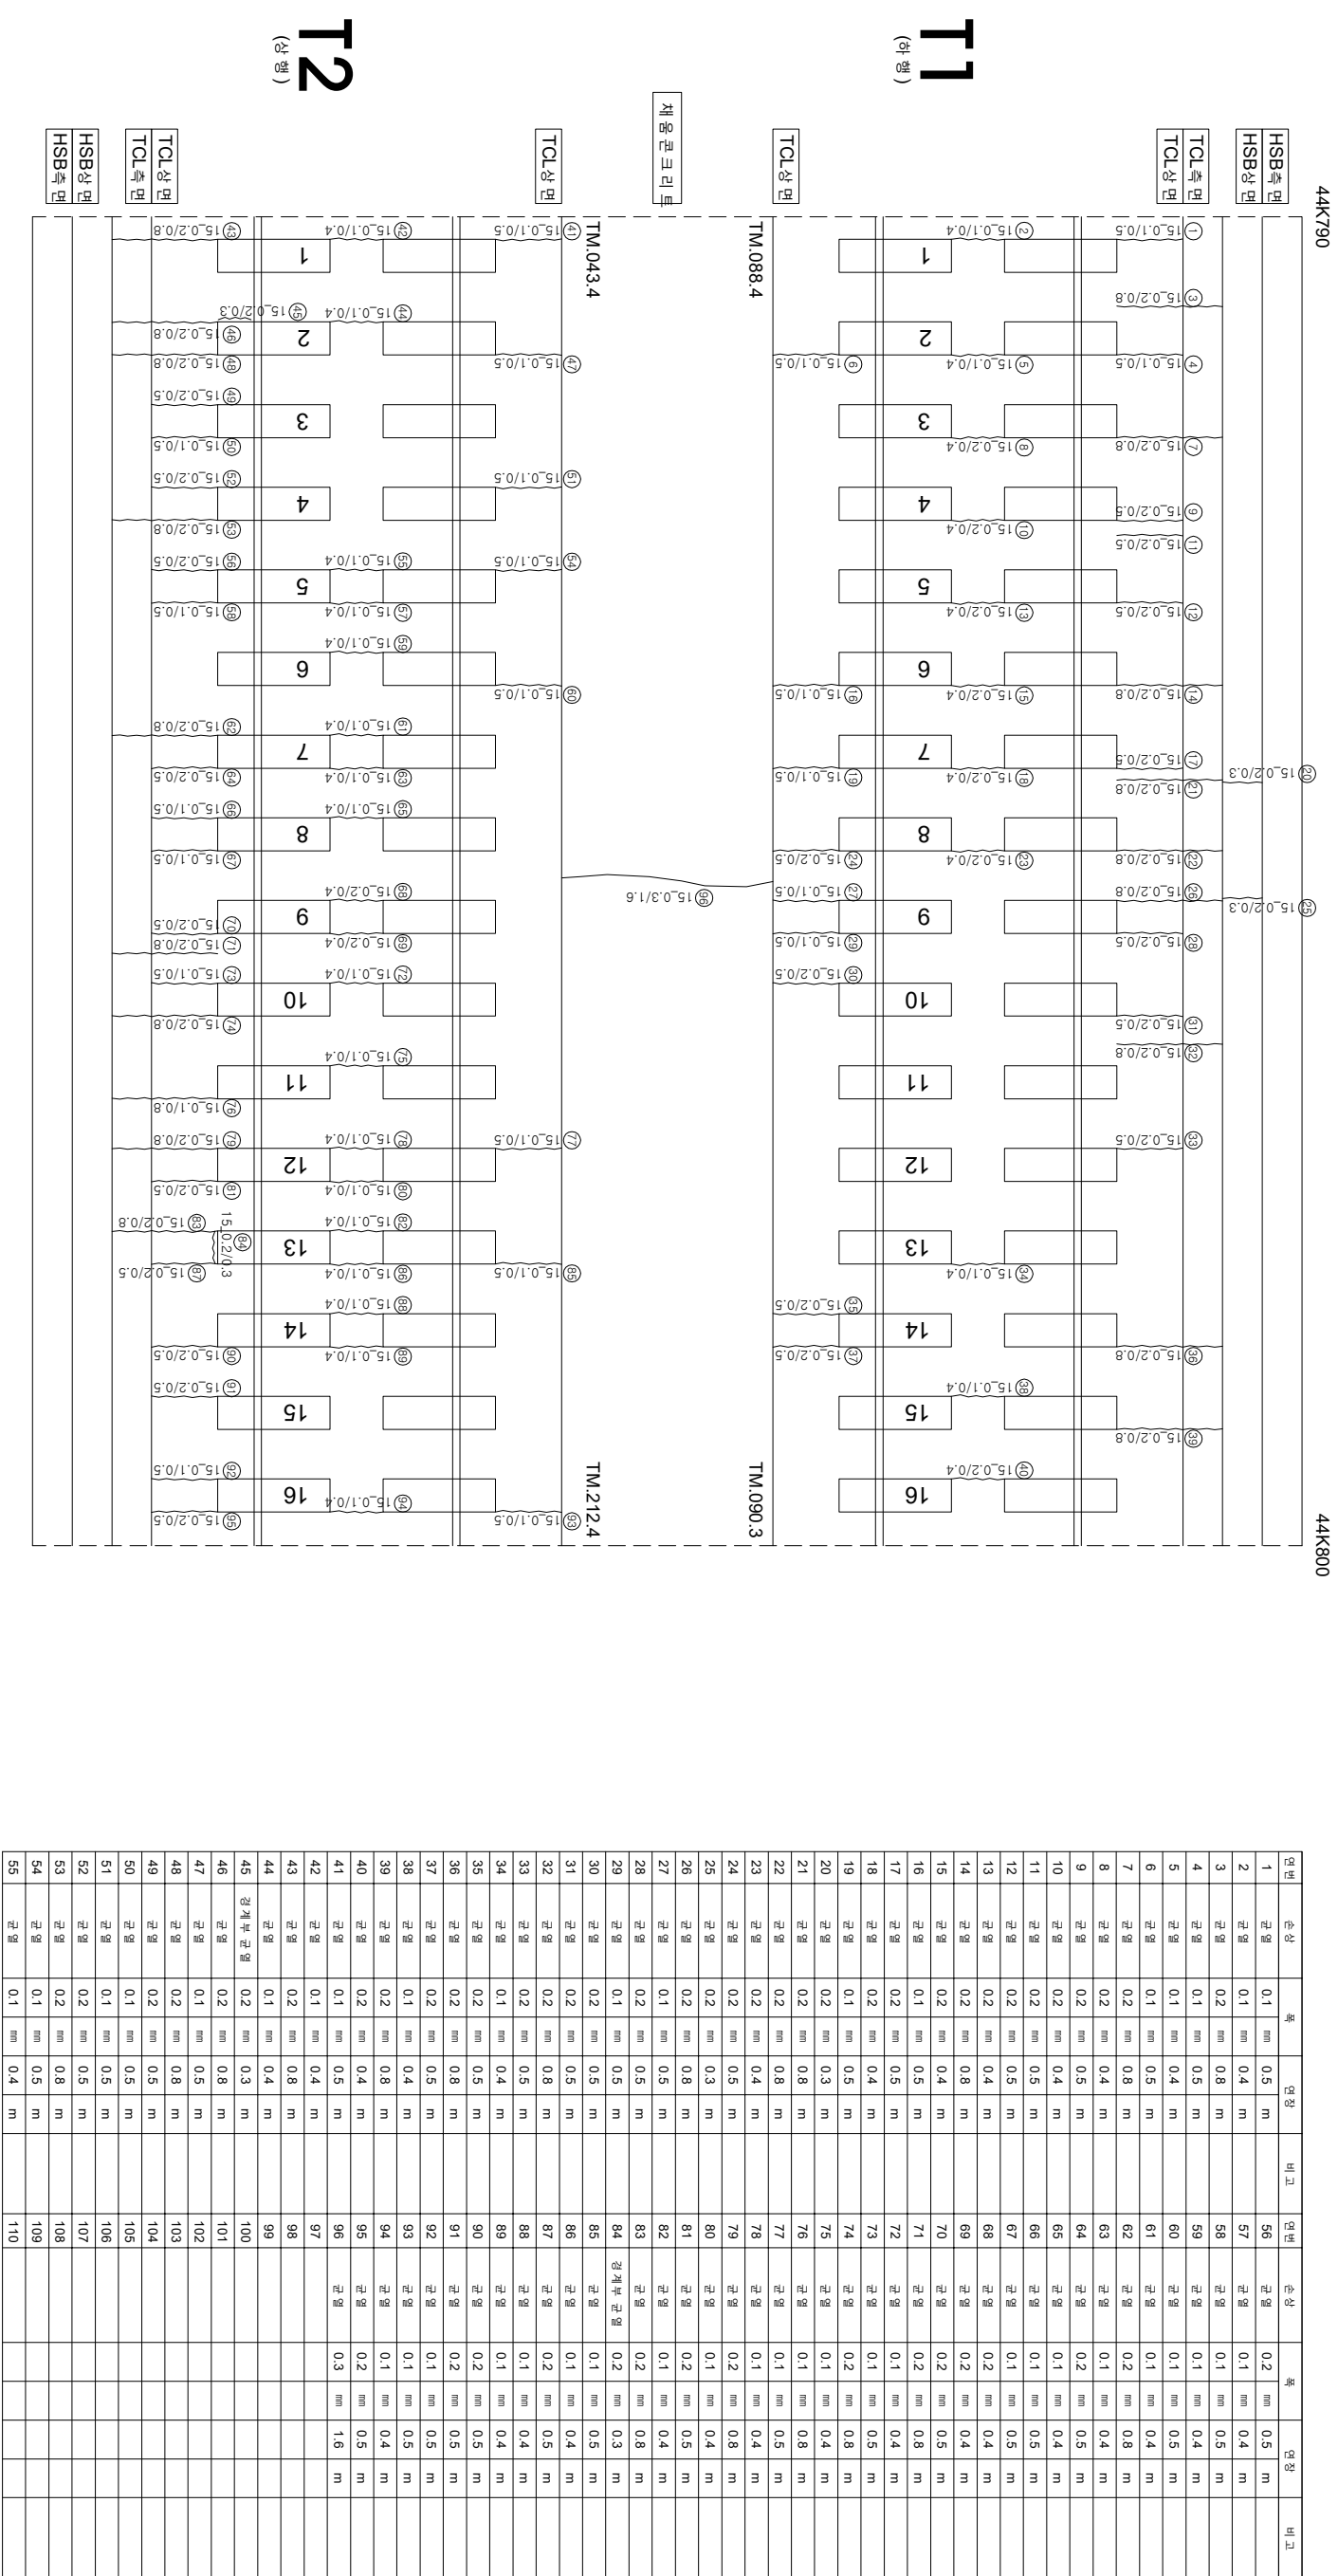

시	행	사	영	여	명	영	여	사	인		영
									과	영	
									관	영	관
KORAIL KOREA RAILROAD	한국철도공사	2017년도 호남고속선 오송 광주송정간 톨크리트케도 정검영여	(주)한국구조물안전연구원 (주)한국도로안전연구원 (재)한국건설품질연구원	이 부영	간원강 김정기 원운석	0.220 (0.3m이하 : 흑색)	0.420 (0.3m초과 0.5m이하 : 황색)	0.620 (0.5m초과 1.0m이하 : 적색)	1.020 (1.0m이상 : 분홍색)	원목도상본리	재료본리
										양상	철근노출
										바리,바라,파손	누수,습윤부
										백태	시공이음본리,중본리
										양영	