


호남고속선 공주고가_토공노반_93(44.800~44.810km, L=10m)

44K800

44K810

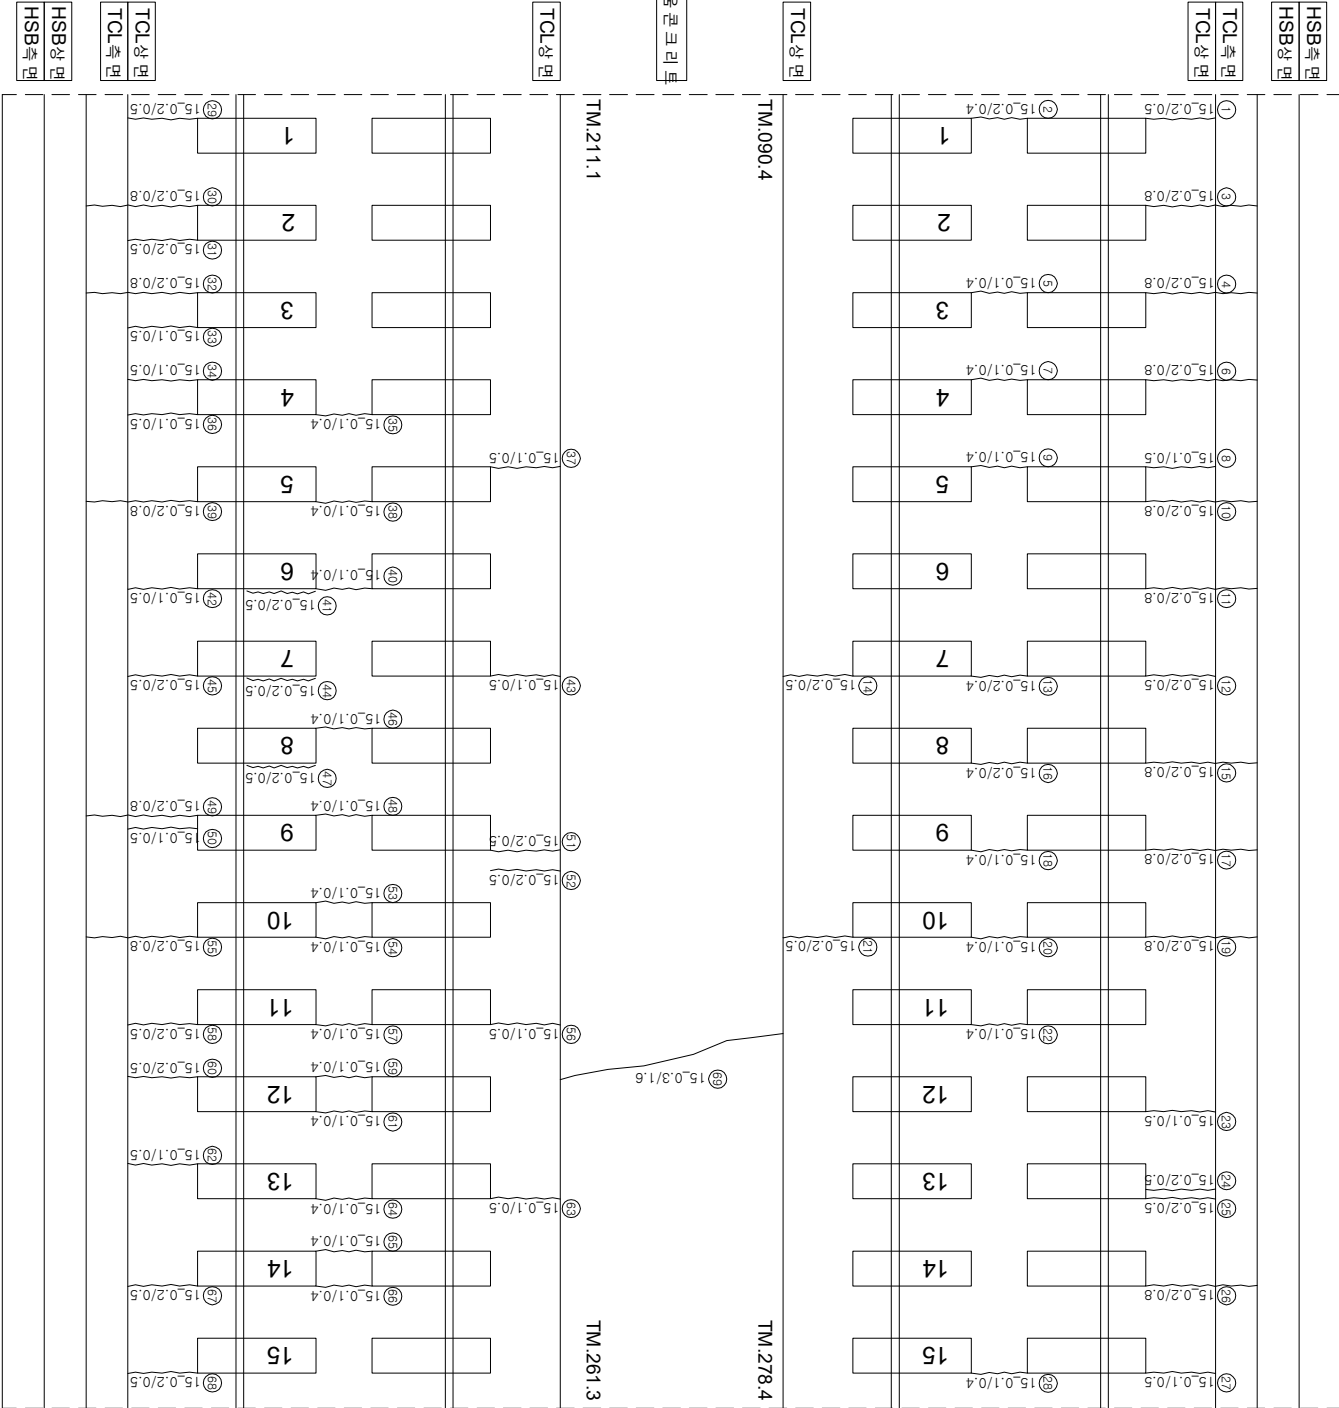

연번	순상	폭	연장	비고	연번	순상	폭	연장	비고
1	균열 0.2	mm 0.5	m		56	균열 0.1	mm 0.5	m	
2	균열 0.2	mm 0.4	m		57	균열 0.1	mm 0.4	m	
3	균열 0.2	mm 0.8	m		58	균열 0.2	mm 0.5	m	
4	균열 0.2	mm 0.8	m		59	균열 0.1	mm 0.4	m	
5	균열 0.1	mm 0.4	m		60	균열 0.2	mm 0.5	m	
6	균열 0.2	mm 0.8	m		61	균열 0.1	mm 0.4	m	
7	균열 0.1	mm 0.4	m		62	균열 0.1	mm 0.5	m	
8	균열 0.1	mm 0.5	m		63	균열 0.1	mm 0.5	m	
9	균열 0.1	mm 0.4	m		64	균열 0.1	mm 0.4	m	
10	균열 0.2	mm 0.8	m		65	균열 0.1	mm 0.4	m	
11	균열 0.2	mm 0.8	m		66	균열 0.1	mm 0.4	m	
12	균열 0.2	mm 0.5	m		67	균열 0.2	mm 0.5	m	
13	균열 0.2	mm 0.4	m		68	균열 0.2	mm 0.5	m	
14	균열 0.2	mm 0.5	m		69	균열 0.3	mm 1.6	m	
15	균열 0.2	mm 0.8	m		70				
16	균열 0.2	mm 0.4	m		71				
17	균열 0.2	mm 0.8	m		72				
18	균열 0.1	mm 0.4	m		73				
19	균열 0.2	mm 0.8	m		74				
20	균열 0.1	mm 0.4	m		75				
21	균열 0.2	mm 0.5	m		76				
22	균열 0.1	mm 0.4	m		77				
23	균열 0.1	mm 0.5	m		78				
24	균열 0.2	mm 0.5	m		79				
25	균열 0.2	mm 0.5	m		80				
26	균열 0.2	mm 0.8	m		81				
27	균열 0.1	mm 0.5	m		82				
28	균열 0.1	mm 0.4	m		83				
29	균열 0.2	mm 0.5	m		84				
30	균열 0.2	mm 0.8	m		85				
31	균열 0.2	mm 0.5	m		86				
32	균열 0.2	mm 0.8	m		87				
33	균열 0.1	mm 0.5	m		88				
34	균열 0.1	mm 0.5	m		89				
35	균열 0.1	mm 0.4	m		90				
36	균열 0.1	mm 0.5	m		91				
37	균열 0.1	mm 0.5	m		92				
38	균열 0.1	mm 0.4	m		93				
39	균열 0.2	mm 0.8	m		94				
40	균열 0.1	mm 0.4	m		95				
41	균열 0.2	mm 0.5	m		96				
42	균열 0.1	mm 0.5	m		97				
43	균열부 균열 0.1	mm 0.5	m		98				
44	균열 0.2	mm 0.5	m		99				
45	균열 0.2	mm 0.5	m		100				
46	균열부 균열 0.1	mm 0.4	m		101				
47	균열 0.2	mm 0.5	m		102				
48	균열 0.1	mm 0.4	m		103				
49	균열부 균열 0.2	mm 0.8	m		104				
50	균열 0.1	mm 0.5	m		105				
51	균열 0.2	mm 0.5	m		106				
52	균열 0.2	mm 0.5	m		107				
53	균열 0.1	mm 0.4	m		108				
54	균열 0.1	mm 0.4	m		109				
55	균열 0.2	mm 0.8	m		110				

시행		공사		용역명		용역사		건설		재료	
시	행	사	용	역	명	용	역	사	과업책임자	현장책임자	재료
한국철도공사						2017년도 호남고속선 오송-광주송정간 콘크리트케도 점검용역					
KORAIL KOREA RAILROAD						(주) 한국구조물안전연구원 (주) 한국토목안전연구원 (재) 한국건설품질연구원					
						이복영					
						간윤경 김경기 문석기					
						0220 (0.3mm이하 : 흑색) 0420 (0.3mm초과 0.5mm이하 : 청색) 0620 (0.5mm초과 1.0mm이하 : 적색) 1020 (1.0mm이상 : 분홍색)					
						참목도상판리 망상 바리,바락,파손 번태					
						자료분리 철근노출 누수,습윤부 시공이음분리,홍분리					