
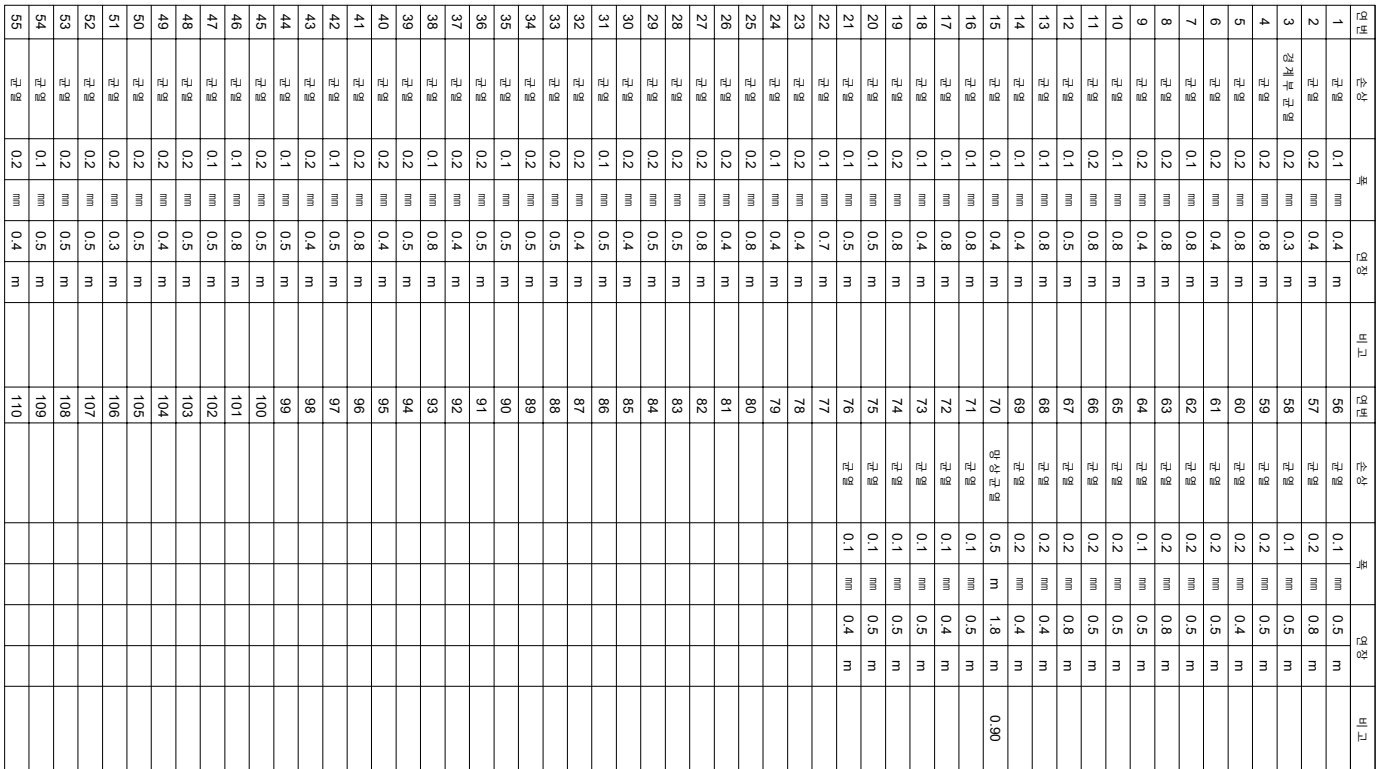
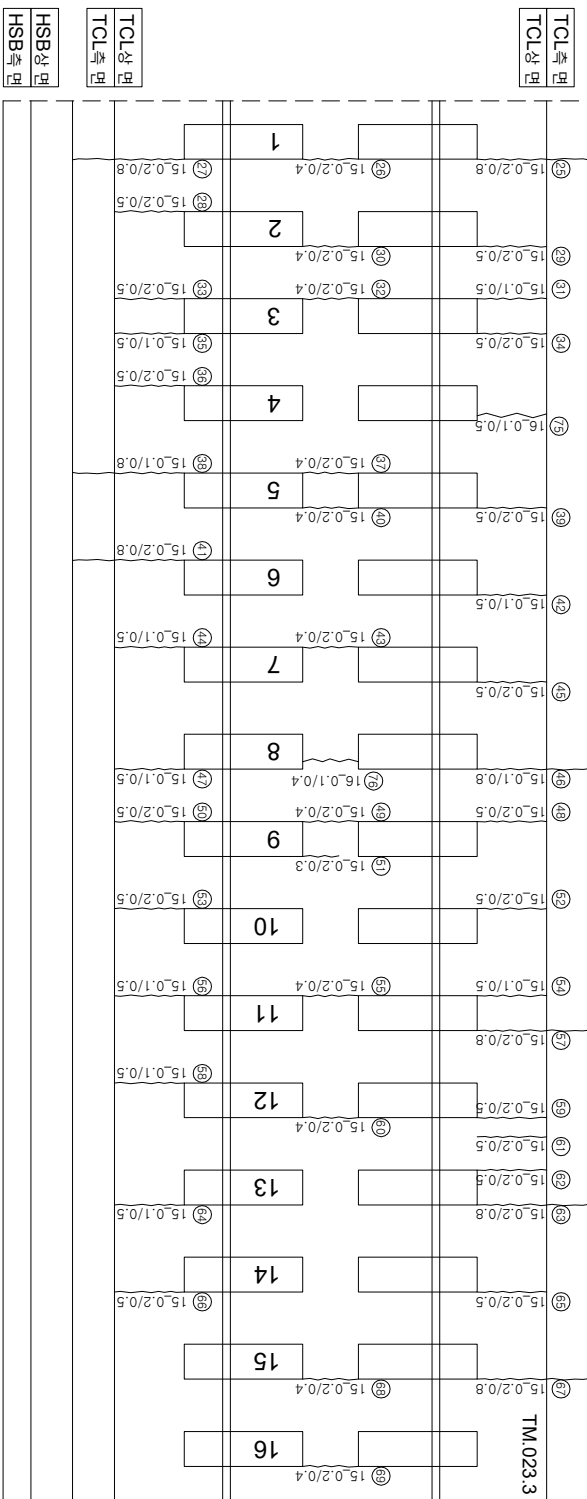
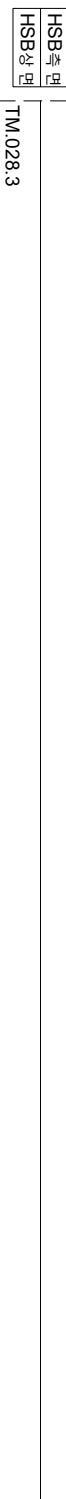


호남고속선 공주고가-토공노반-부본선-3(43.900~43.910km, L=10m)

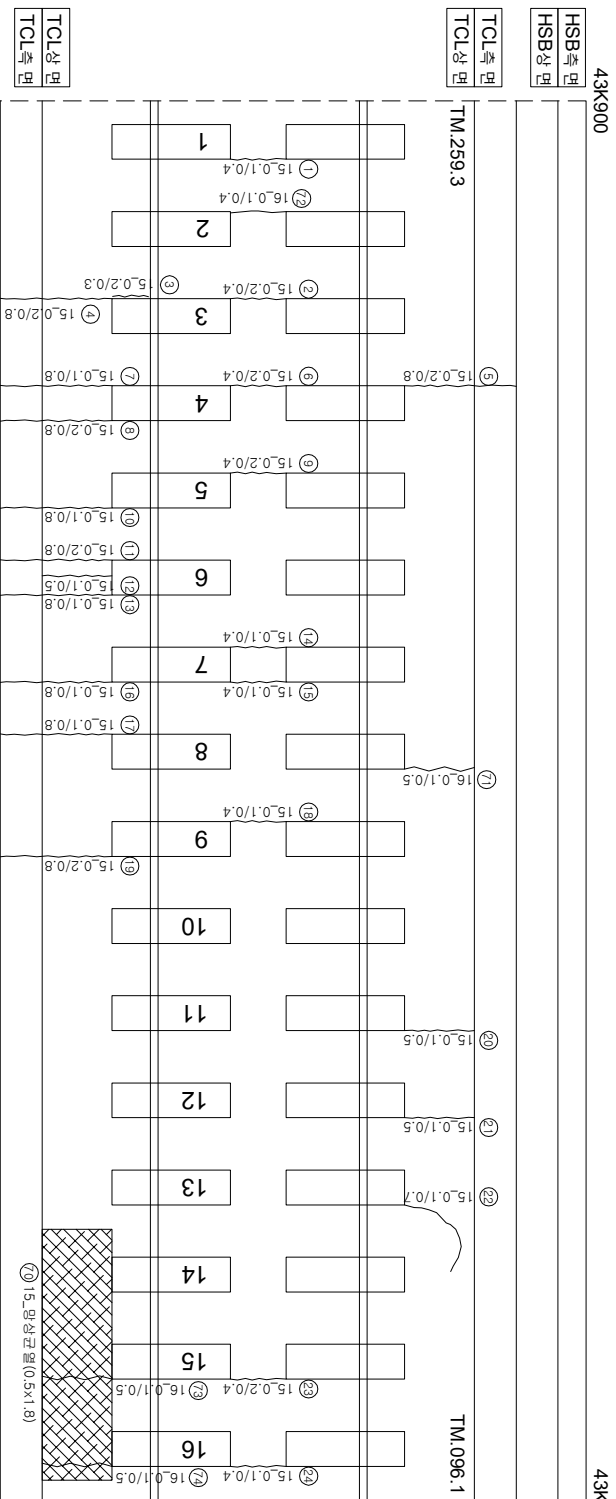

시	행	사	영	역	영	영	역	사	과		영	아	지	단	지	지	지										
									계	업																	
KORAIL KOREA RAILROAD	한국철도공사	2017년도 호남고속선 오송-광주송정간 콘크리트케도 점용영역						(주) 한국구조물안전연구원 (주) 한국도로안전연구원 (재) 한국건설품질연구원	이 부영	간윤강 김경기 문은석	영				0220 (0.3m)하 : 폭식)	한목도상반리	채로반리	채로반리									
																			0420 (0.3m)초과 0.5m)하 : 형식)	양상	채로노출						
																						0620 (0.5m)초과 1.0m)만 : 직식)	박리,박락,표손	누수,슬럼프			
																									1020 (1.0m)상 : 분홍색)	백태	시공이음반리,종반리