
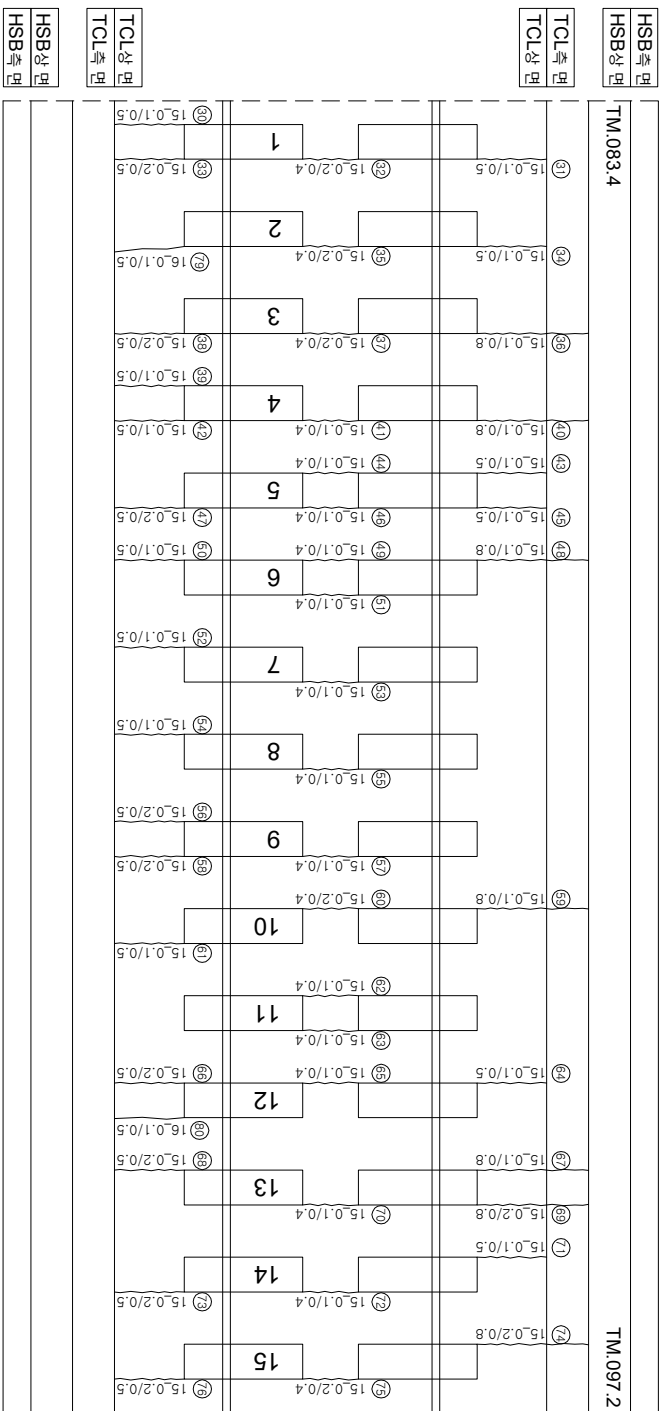


호남고속선 광주-고창 노선 - 25(44.120~44.130km, L=10m)

2022. 08. 20. 10:20 ~ 10:30

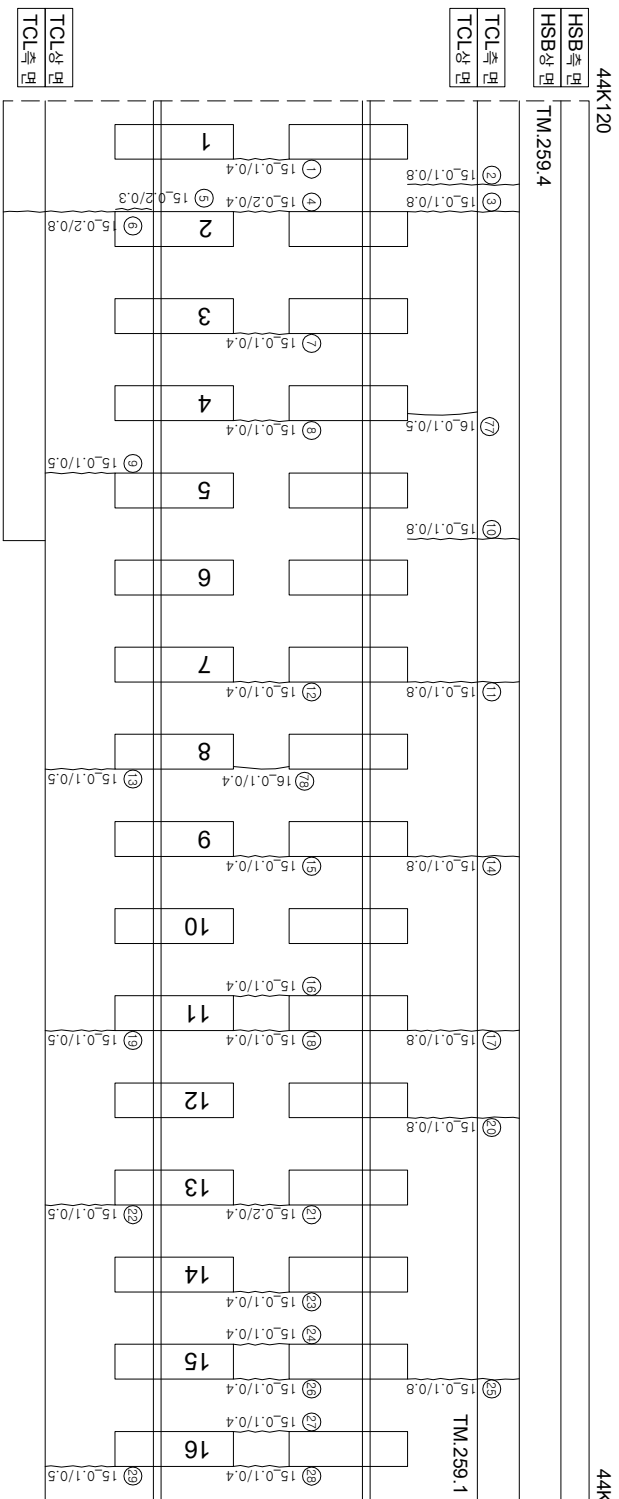

연번	순상	폭	연장	비고	연번	순상	폭	연장	비고
1	균열	0.1	0.4 m		56	균열	0.2	0.5 m	
2	균열	0.1	0.8 m		57	균열	0.1	0.4 m	
3	균열	0.1	0.8 m		58	균열	0.2	0.5 m	
4	균열	0.2	0.4 m		59	균열	0.1	0.8 m	
5	경계부 균열	0.2	0.3 m		60	균열	0.2	0.4 m	
6	균열	0.2	0.8 m		61	균열	0.1	0.5 m	
7	균열	0.1	0.4 m		62	균열	0.1	0.4 m	
8	균열	0.1	0.4 m		63	균열	0.1	0.4 m	
9	균열	0.1	0.5 m		64	균열	0.1	0.5 m	
10	균열	0.1	0.8 m		65	균열	0.1	0.4 m	
11	균열	0.1	0.8 m		66	균열	0.2	0.5 m	
12	균열	0.1	0.4 m		67	균열	0.1	0.8 m	
13	균열	0.1	0.5 m		68	균열	0.2	0.5 m	
14	균열	0.1	0.8 m		69	균열	0.2	0.8 m	
15	균열	0.1	0.4 m		70	균열	0.1	0.4 m	
16	균열	0.1	0.4 m		71	균열	0.1	0.5 m	
17	균열	0.1	0.8 m		72	균열	0.1	0.4 m	
18	균열	0.1	0.4 m		73	균열	0.2	0.5 m	
19	균열	0.1	0.5 m		74	균열	0.2	0.8 m	
20	균열	0.1	0.8 m		75	균열	0.2	0.4 m	
21	균열	0.2	0.4 m		76	균열	0.2	0.5 m	
22	균열	0.1	0.5 m		77	균열	0.1	0.5 m	
23	균열	0.1	0.4 m		78	균열	0.1	0.4 m	
24	균열	0.1	0.4 m		79	균열	0.1	0.5 m	
25	균열	0.1	0.8 m		80				
26	균열	0.1	0.4 m		81				
27	균열	0.1	0.4 m		82				
28	균열	0.1	0.4 m		83				
29	균열	0.1	0.5 m		84				
30	균열	0.1	0.5 m		85				
31	균열	0.1	0.5 m		86				
32	균열	0.2	0.4 m		87				
33	균열	0.2	0.5 m		88				
34	균열	0.1	0.5 m		89				
35	균열	0.2	0.4 m		90				
36	균열	0.1	0.8 m		91				
37	균열	0.2	0.4 m		92				
38	균열	0.2	0.5 m		93				
39	균열	0.1	0.5 m		94				
40	균열	0.1	0.8 m		95				
41	균열	0.1	0.4 m		96				
42	균열	0.1	0.5 m		97				
43	균열	0.1	0.5 m		98				
44	균열	0.1	0.4 m		99				
45	균열	0.1	0.5 m		100				
46	균열	0.1	0.4 m		101				
47	균열	0.2	0.5 m		102				
48	균열	0.1	0.8 m		103				
49	균열	0.1	0.4 m		104				
50	균열	0.1	0.5 m		105				
51	균열	0.1	0.4 m		106				
52	균열	0.1	0.5 m		107				
53	균열	0.1	0.4 m		108				
54	균열	0.1	0.5 m		109				
55	균열	0.1	0.4 m		110				

시	행	사	영	역	영	공	역	사	이			연	구	단	면	적	구	분	구	조	형	태	기	타	비	고																							
									과	목	명																칭	장	소	분	야	면	적	지															
KORAIL KOREA RAILROAD		한국철도공사	2017년도	화남고속선	오송-광주승강간	콘크리트계도	정검구역	(주) 한국구조물안전연구원 (주) 한국도로안전연구원 (재) 한국건설품질연구원	이 복 영	김 경 기 윤 석 기	연	면	적	구	단	면	적	구	분	구	조	형	태	기	타	비	고																						
																												과	목	명	칭	장	소	분	야	면	적	지											
																																							과	목	명	칭	장	소	분	야	면	적	지
																					</																												