


호남고속선 공주고가_토공노반_부분선_37(44.240~44.250km, L=10m)

연번	단상	폭	연장	비고	연번	단상	폭	연장	비고
1	균열 0.1 mm	0.8 m		56					
2	균열 0.1 mm	0.8 m		57					
3	균열 0.1 mm	0.8 m		58					
4	균열 0.1 mm	0.4 m		59					
5	균열 0.1 mm	0.4 m		60					
6	균열 0.1 mm	0.4 m		61					
7	균열 0.1 mm	0.8 m		62					
8	균열 0.1 mm	0.8 m		63					
9	균열 0.2 mm	0.4 m		64					
10	균열 0.2 mm	0.8 m		65					
11	균열 0.1 mm	0.4 m		66					
12	균열 0.1 mm	0.8 m		67					
13	균열 0.1 mm	0.4 m		68					
14	균열 0.1 mm	0.4 m		69					
15				70					
16				71					
17				72					
55				110					

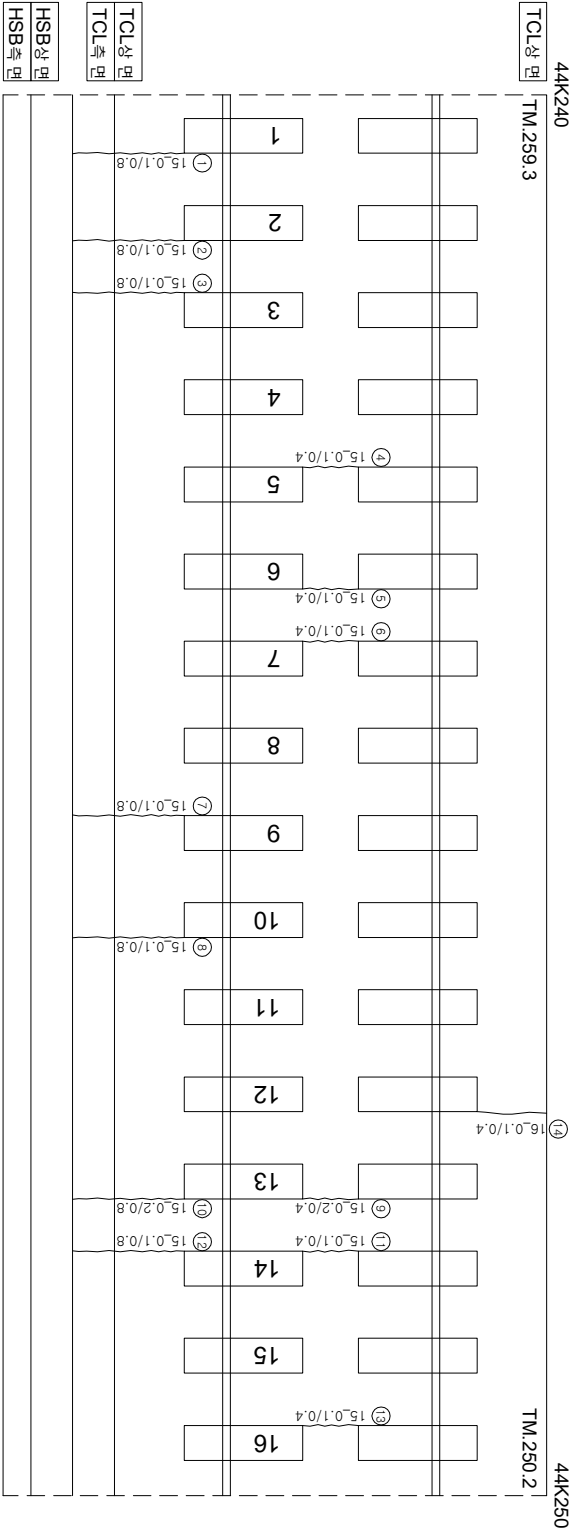

T4
(상행)

시	행	사	용	역	면	용	역	사	관		면		
									관	면			
KORAIL KOREA RAILROAD		한국철도공사	2017년도 호남고속선 오송-광주송정간 콘크리트케도 점검용역					(주)한국구조물안전연구원 (주)한국토목안전연구원 (재)한국건설품질연구원	이복영	관원강 김경기 문석기			
												관	면
												관	면
												관	면