
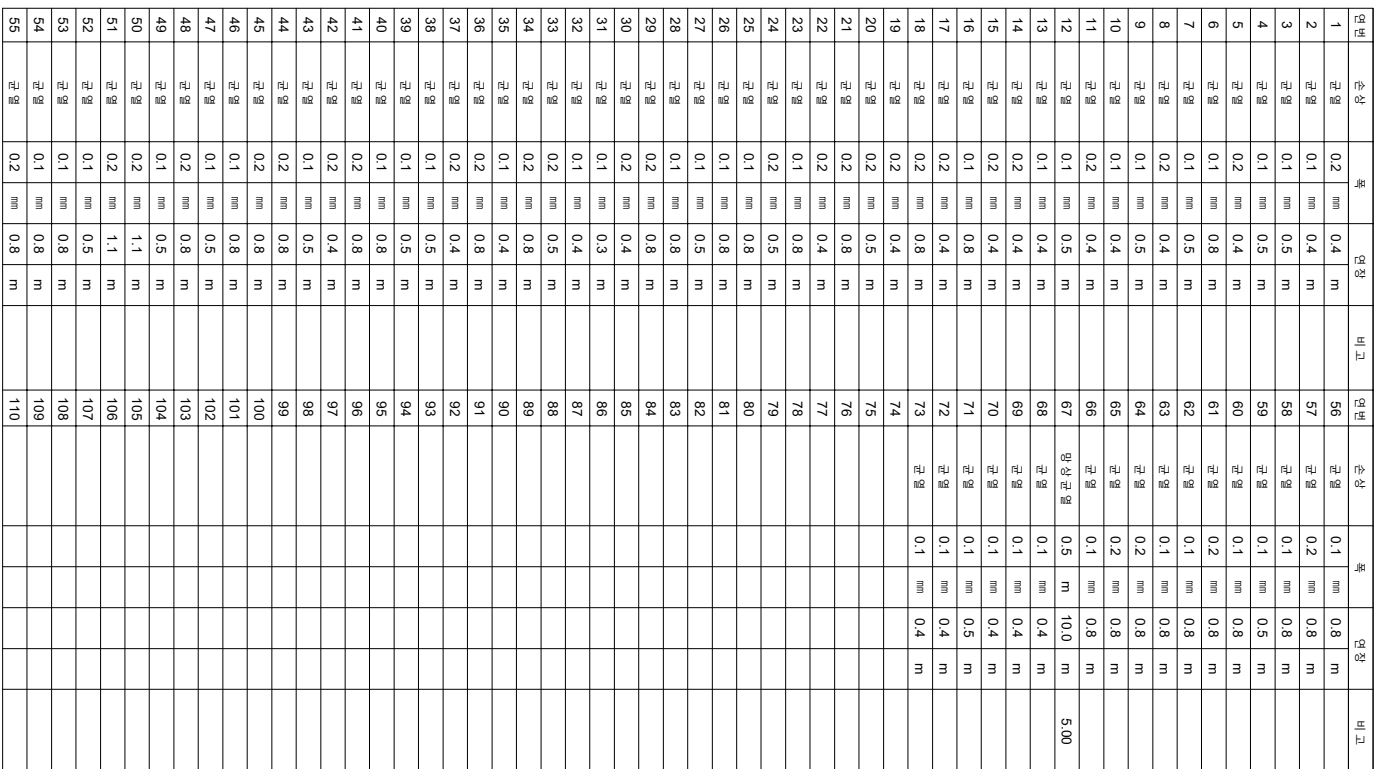


화남고속선 공주고가-토공노반-부본선-8(43.950~43.960km, L=10m)

~~002_공주고가_토공노반_부분선_8(43K950~43K960)~~

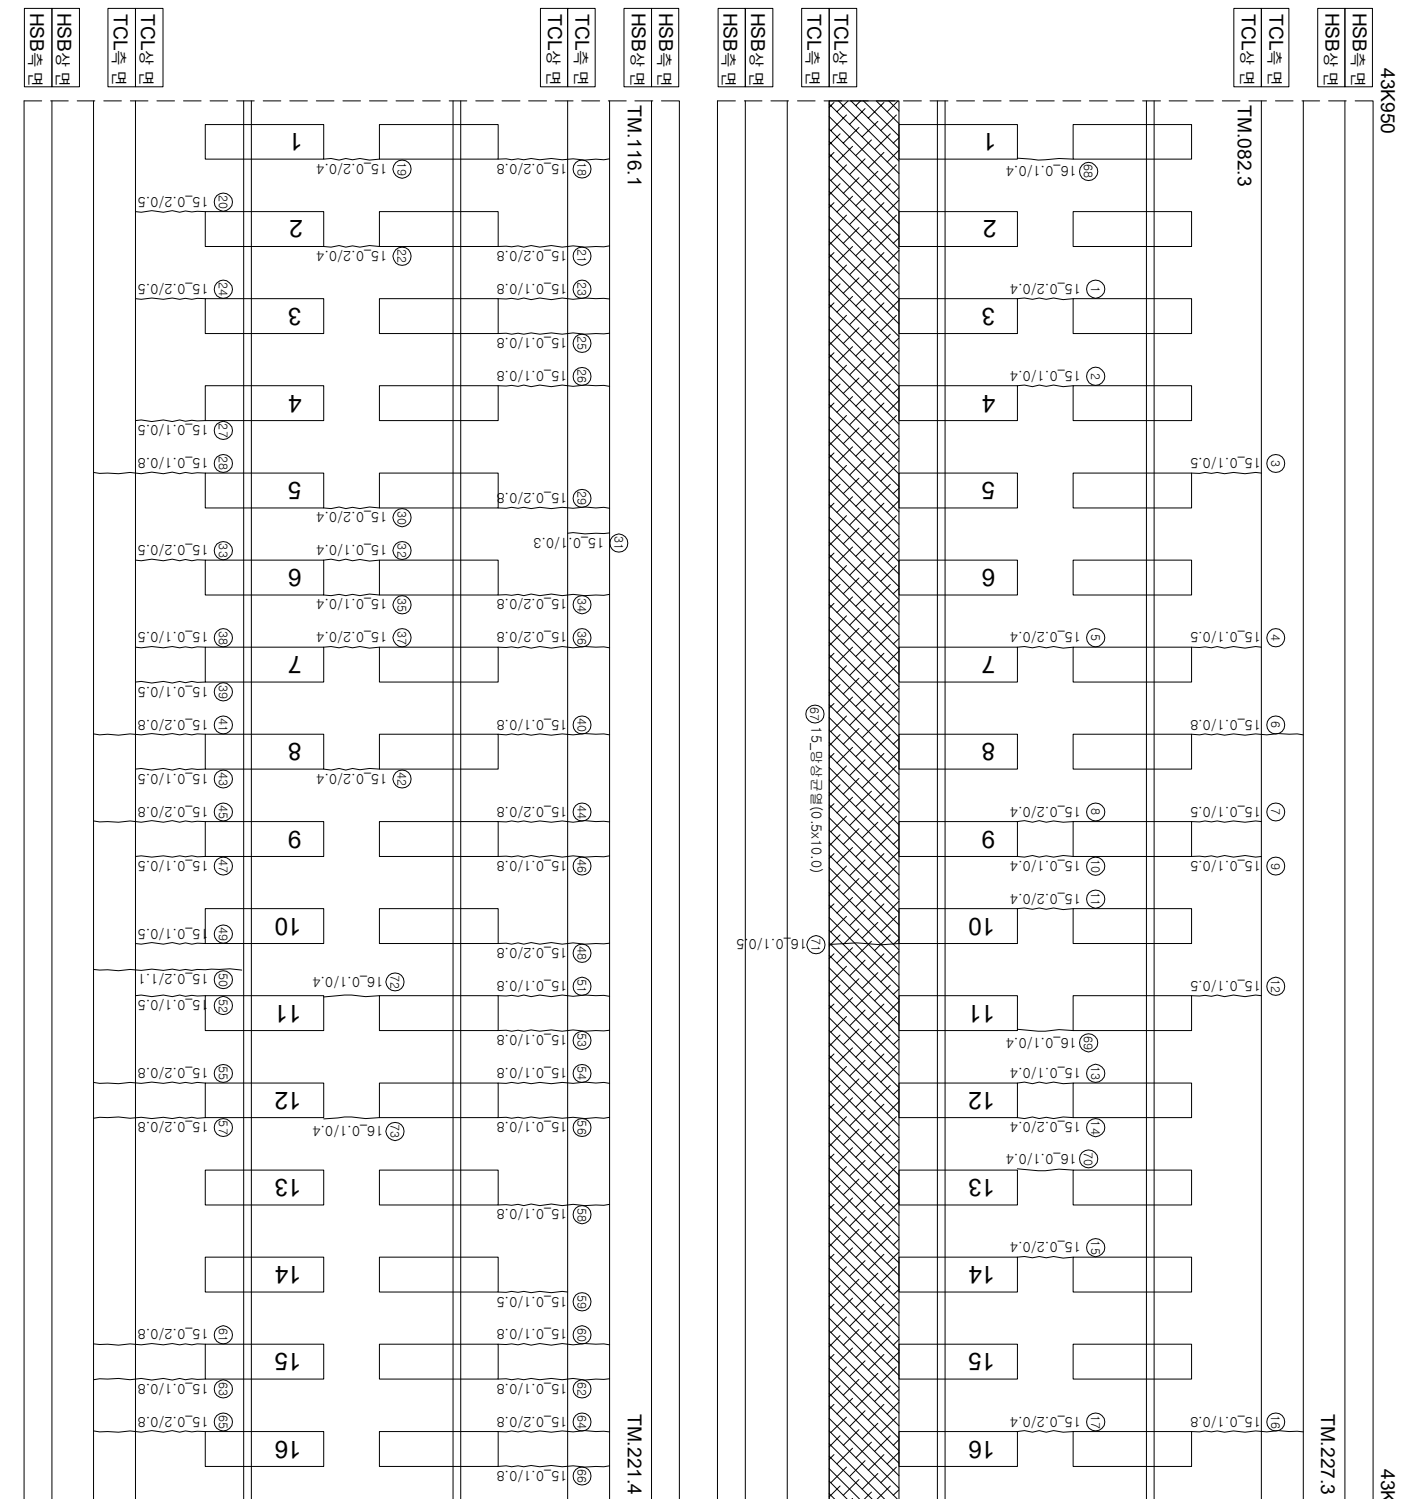

시	행	사	용	역	명	용	역	사	간	
									과	장
						과	장	과	장	
						과	장	과	장	
KORAIL KOREA RAILROAD	한국철도공사	2017년도 호남고속선 오송-광주승강간 콘크리트케도 점검용역	(주) 한국구조물안전연구원 (주) 한국도로안전연구원 (재) 한국건설품질연구원	이복영	김문강 김경기 윤석기	점	점	 0220 (0.3mm이하 : 흑색)	 천문도상방리	
								 0420 (0.3mm초과 0.5mm이하 : 황색)	 망산	
								 0620 (0.5mm초과 1.0mm이하 : 적색)	 바리, 바하, 파산	
								 1020 (1.0mm이상 : 분홍색)	 백태	
								 1020 (1.0mm이상 : 분홍색)	 시공이음판리, 종판리	