


호남고속선 영터널 15 (44.982~44.992km, S15)

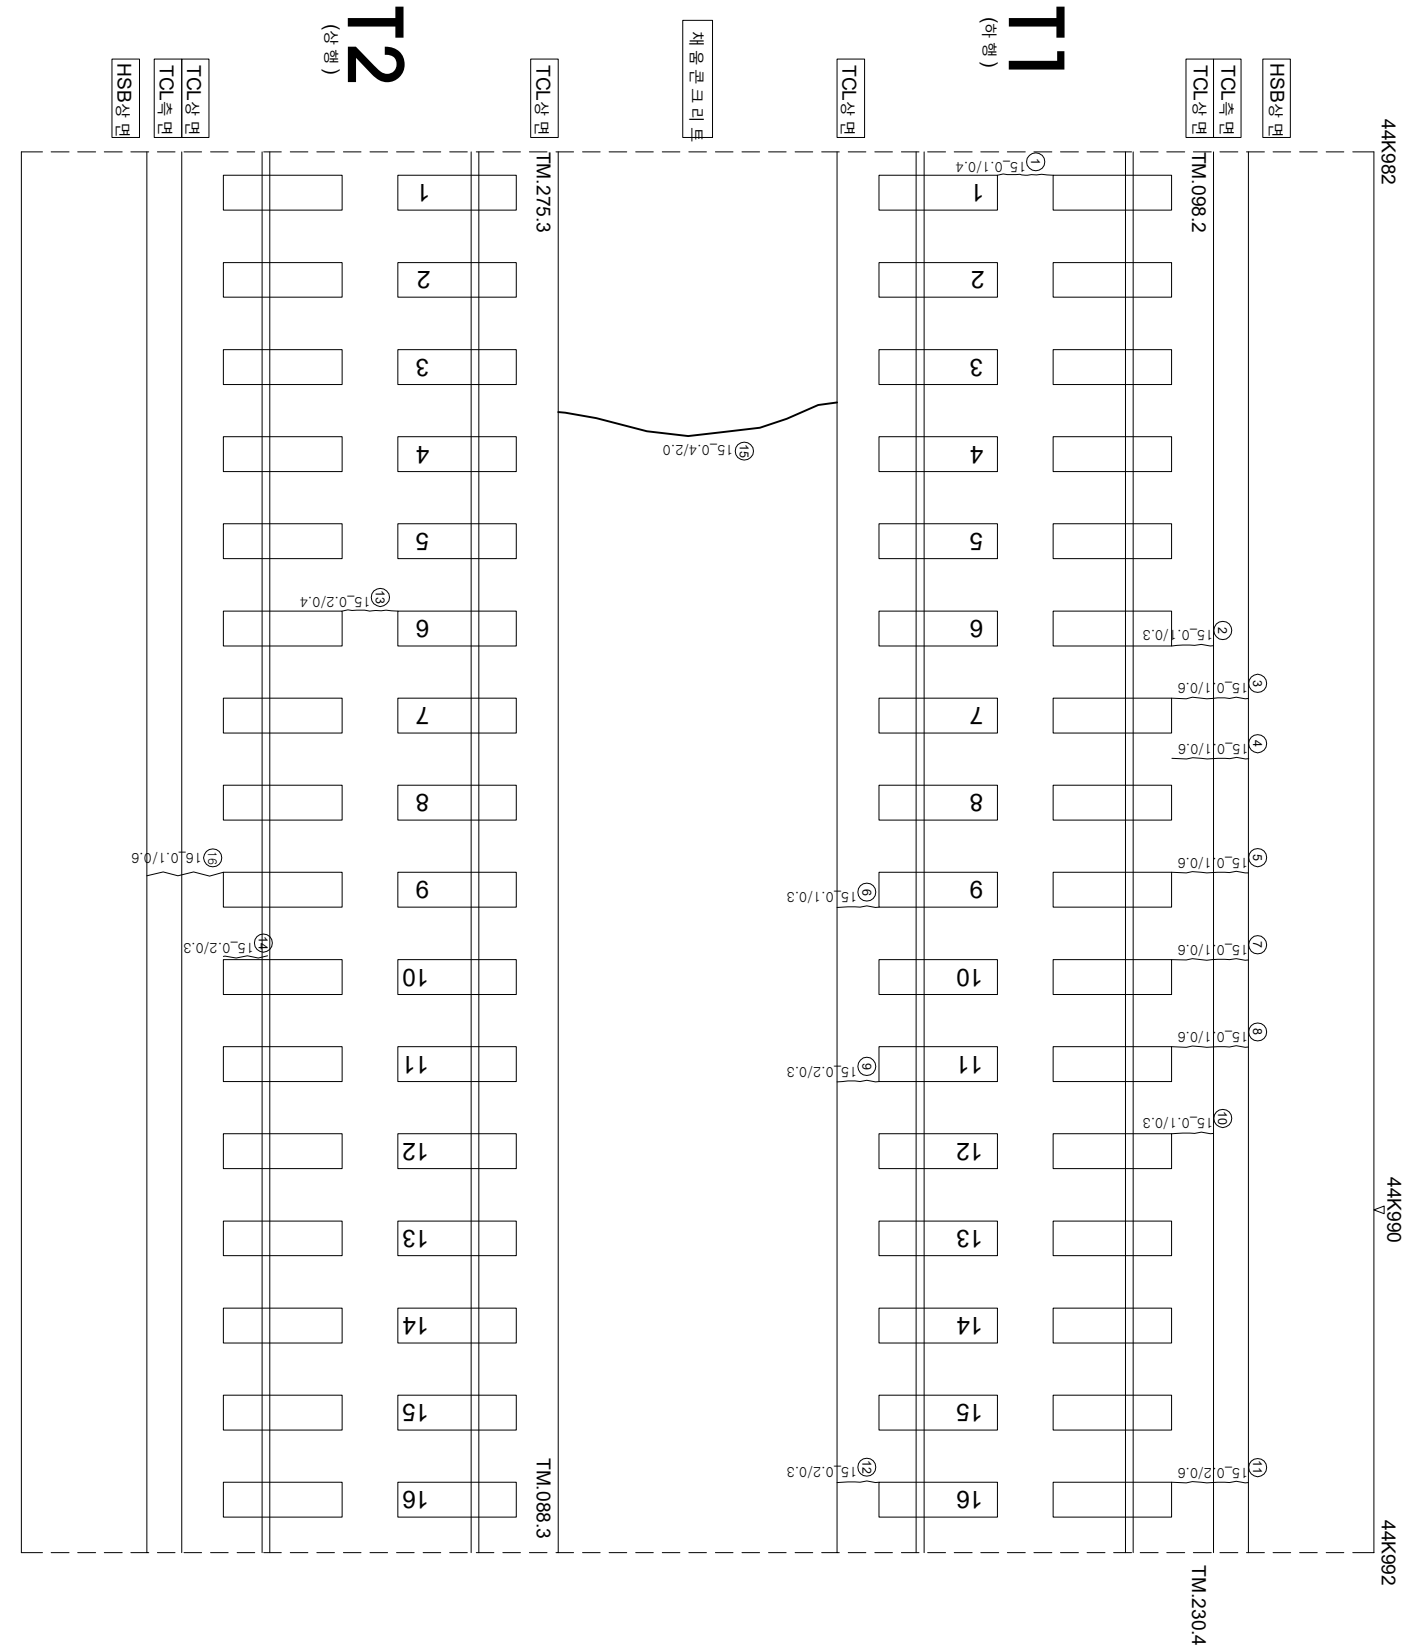

연번	순상	폭	연장	비고	연번	순상	폭	연장	비고
1	군열	0.1	mm	0.3	m	56			
2	군열	0.1	mm	0.3	m	57			
3	군열	0.1	mm	0.6	m	58			
4	군열	0.1	mm	0.6	m	59			
5	군열	0.1	mm	0.6	m	60			
6	군열	0.1	mm	0.3	m	61			
7	군열	0.1	mm	0.6	m	62			
8	군열	0.1	mm	0.6	m	63			
9	군열	0.2	mm	0.3	m	64			
10	군열	0.1	mm	0.3	m	65			
11	군열	0.2	mm	0.6	m	66			
12	군열	0.2	mm	0.3	m	67			
13	군열	0.2	mm	0.4	m	68			
14	군열	0.2	mm	0.3	m	69			
15	군열	0.4	mm	2.0	m	70			
16	군열	0.1	mm	0.6	m	71			
17					72				
18					73				
19					74				
55					110				

시	행	사	영	역	명	영	역	사	간		영									
									과업 책임 지	장 아 지										
 KORAIL 한국철도공사 KOREA RAILROAD	한국철도공사	2017년도	호남고속선	오송-광주승정간	콘크리트캐도	점경영역	(주) 한국구조물안전연구원 (주) 한국국토안전연구원 (재) 한국건설품질연구원	이 복 영	간 영 강 김 경 기 원 적 기	간	영									
												이 복 영	0220 (0.3m이하 : 흑색) 0420 (0.3m초과 0.5m이하 : 황색) 0620 (0.5m초과 1.0m이하 : 적색) 1420 (1.0m이상 : 분홍색)	천문도상봉리 양상 바리,바락,파산 백태		재료분리 철근노출 누수습윤부 시공이음분리,중분리				
																				
																				