


호남고속선 신영터널_24 (45.072~45.079km, S24)

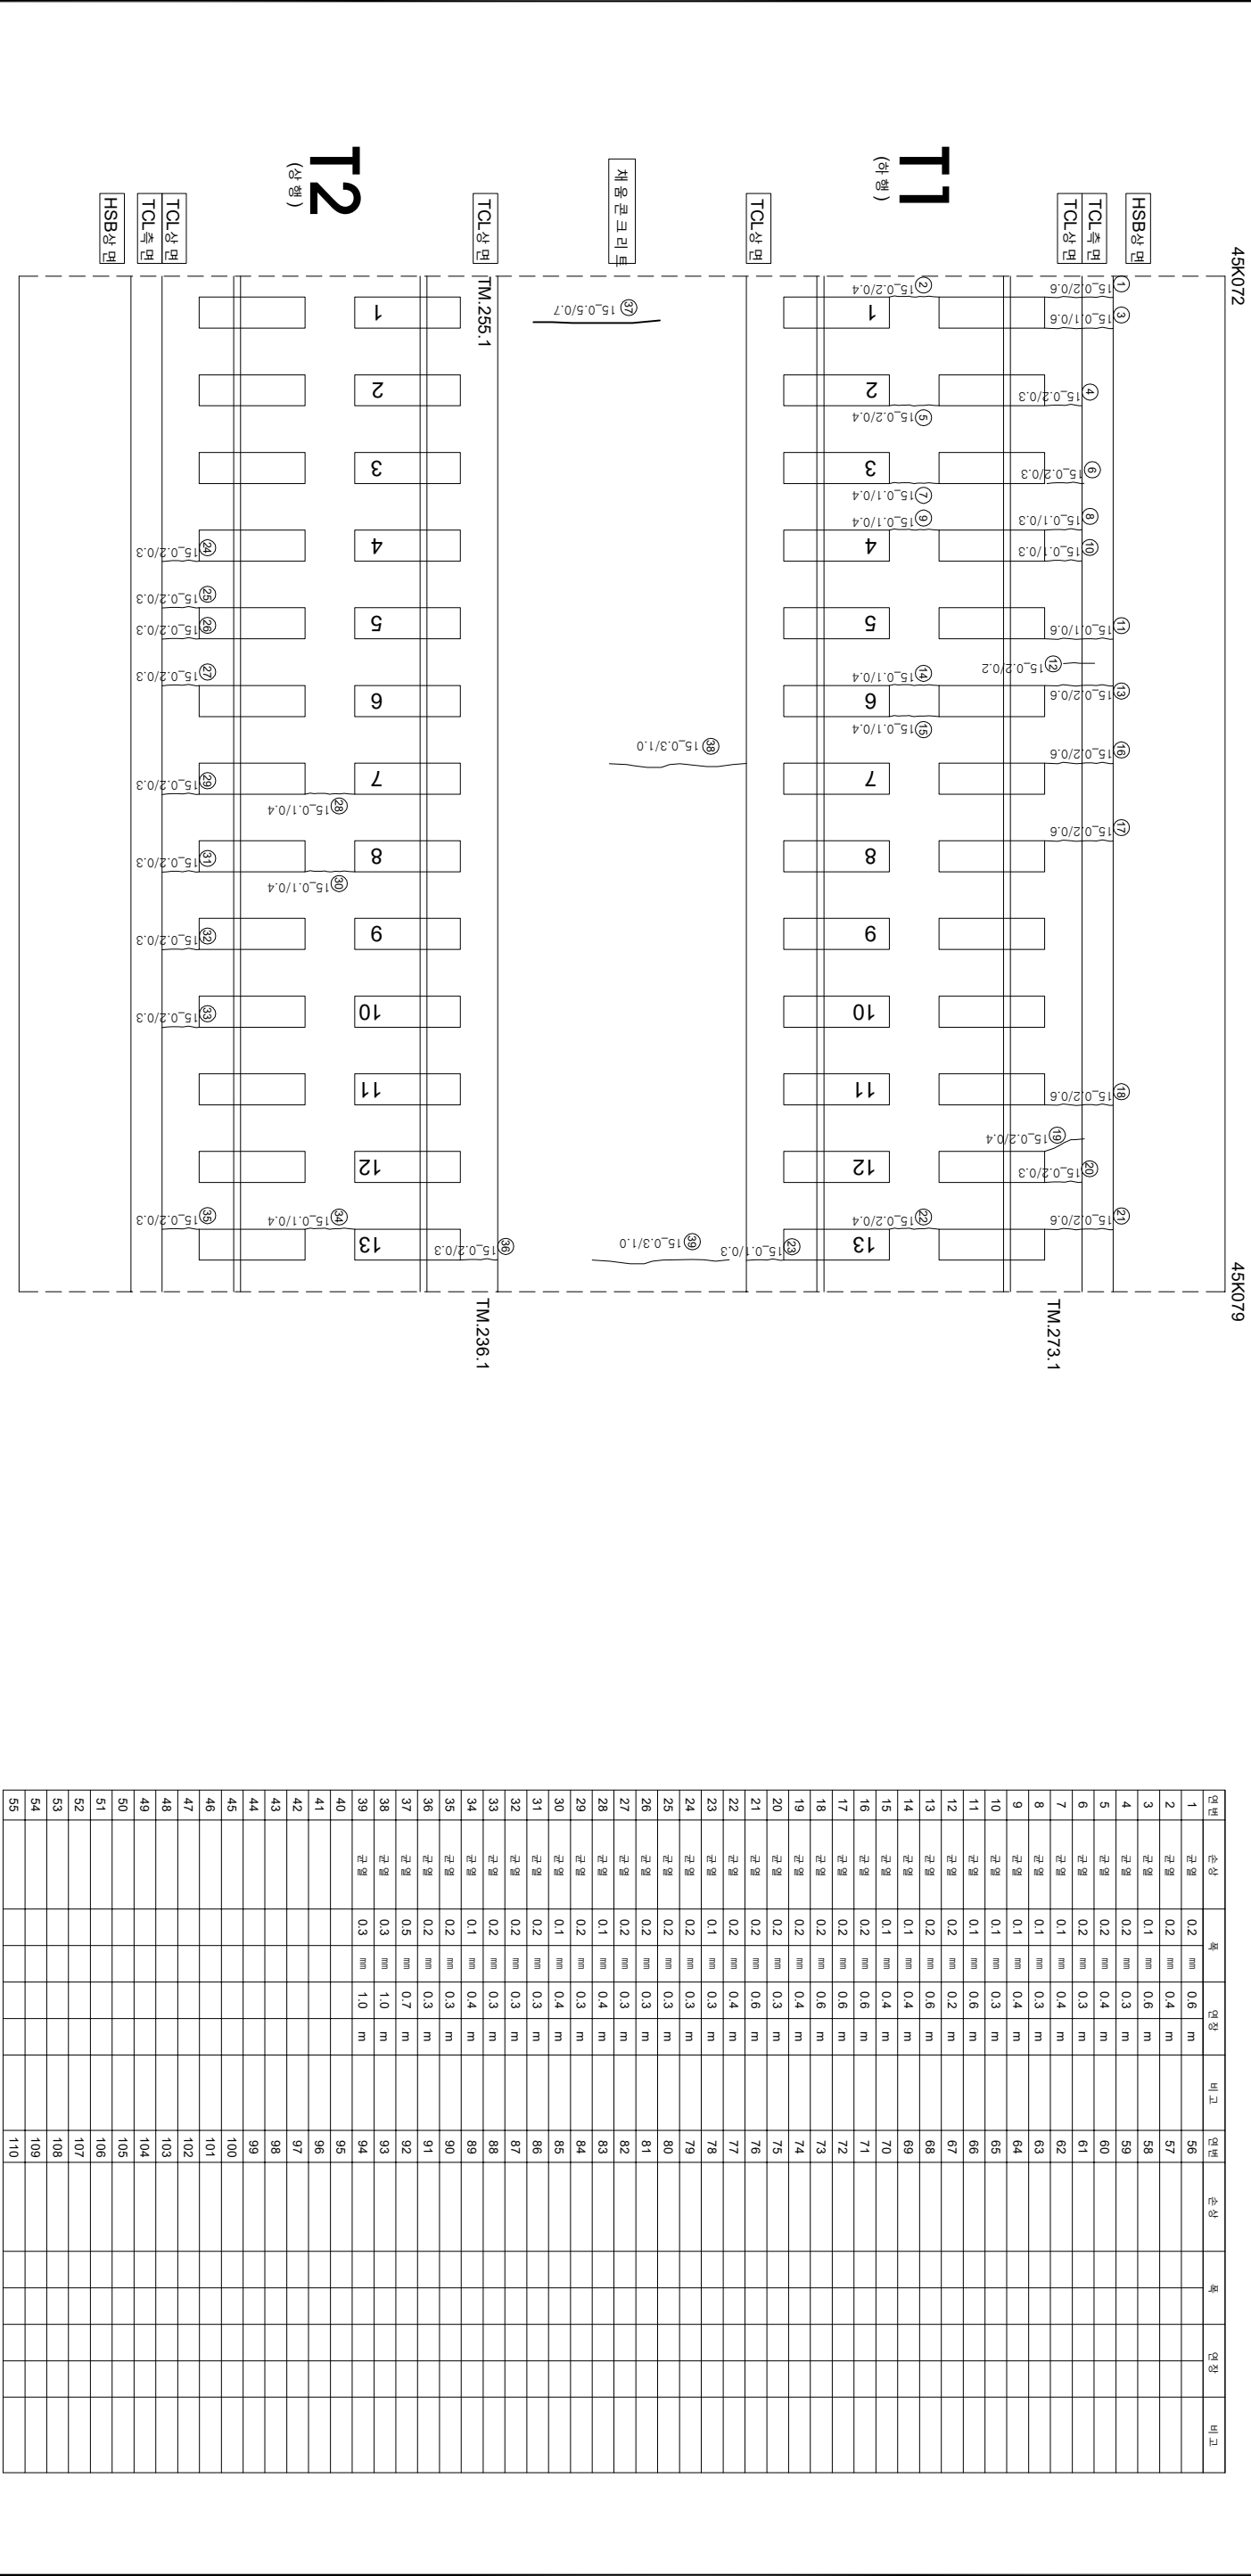

시

행

사

공

역

명

공

역

사

이

복

영

간

연

0.220 (0.3m이하 : 흑색)

0.420 (0.3m초과 0.5m이하 : 황색)

0.620 (0.5m초과 1.0m이하 : 적색)

1.020 (1.0m이상 : 분홍색)

침목도상분리

망상

벽리, 벽각, 파손

벽태

철근노출

누수, 침윤부

시공이음분리, 층분리

KORAIL

한국철도공사

KOREA RAILROAD

2017년도 호남고속선 오송-광주송정간 콘크리트케도 점검용역

(주)한국구조물안전연구원

(주)한국토목안전연구원

(재)한국건설품질연구원